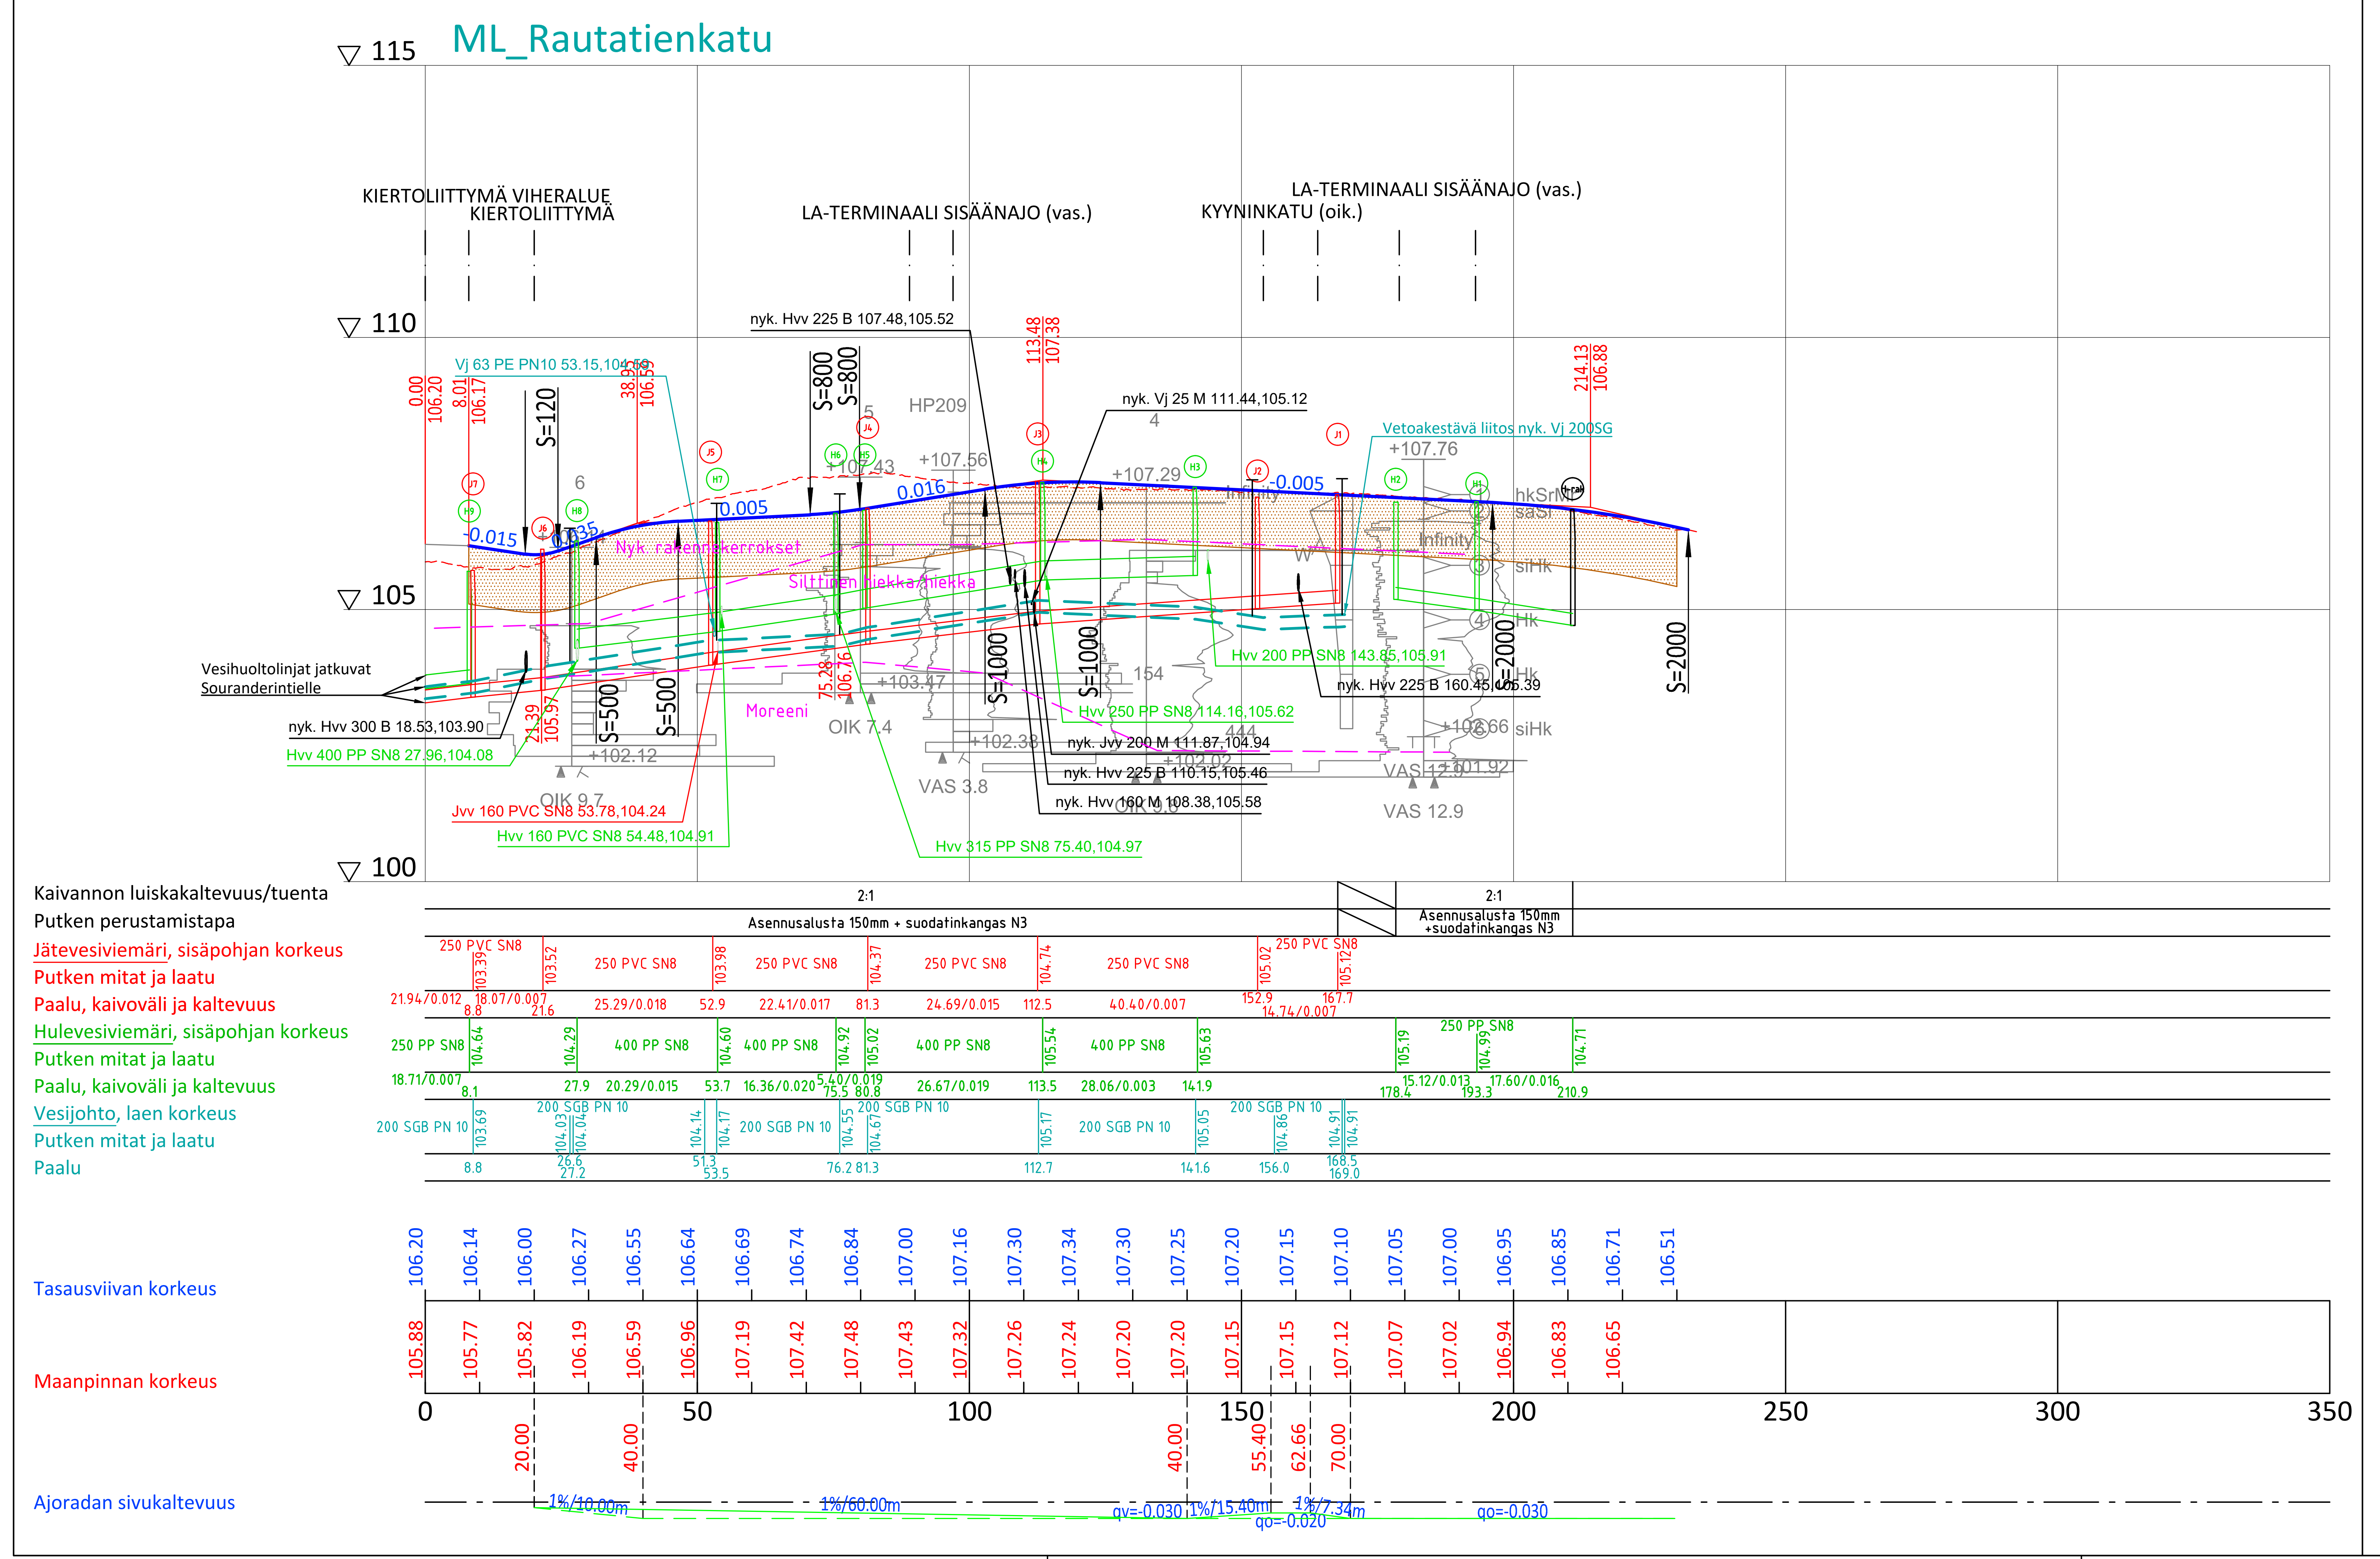

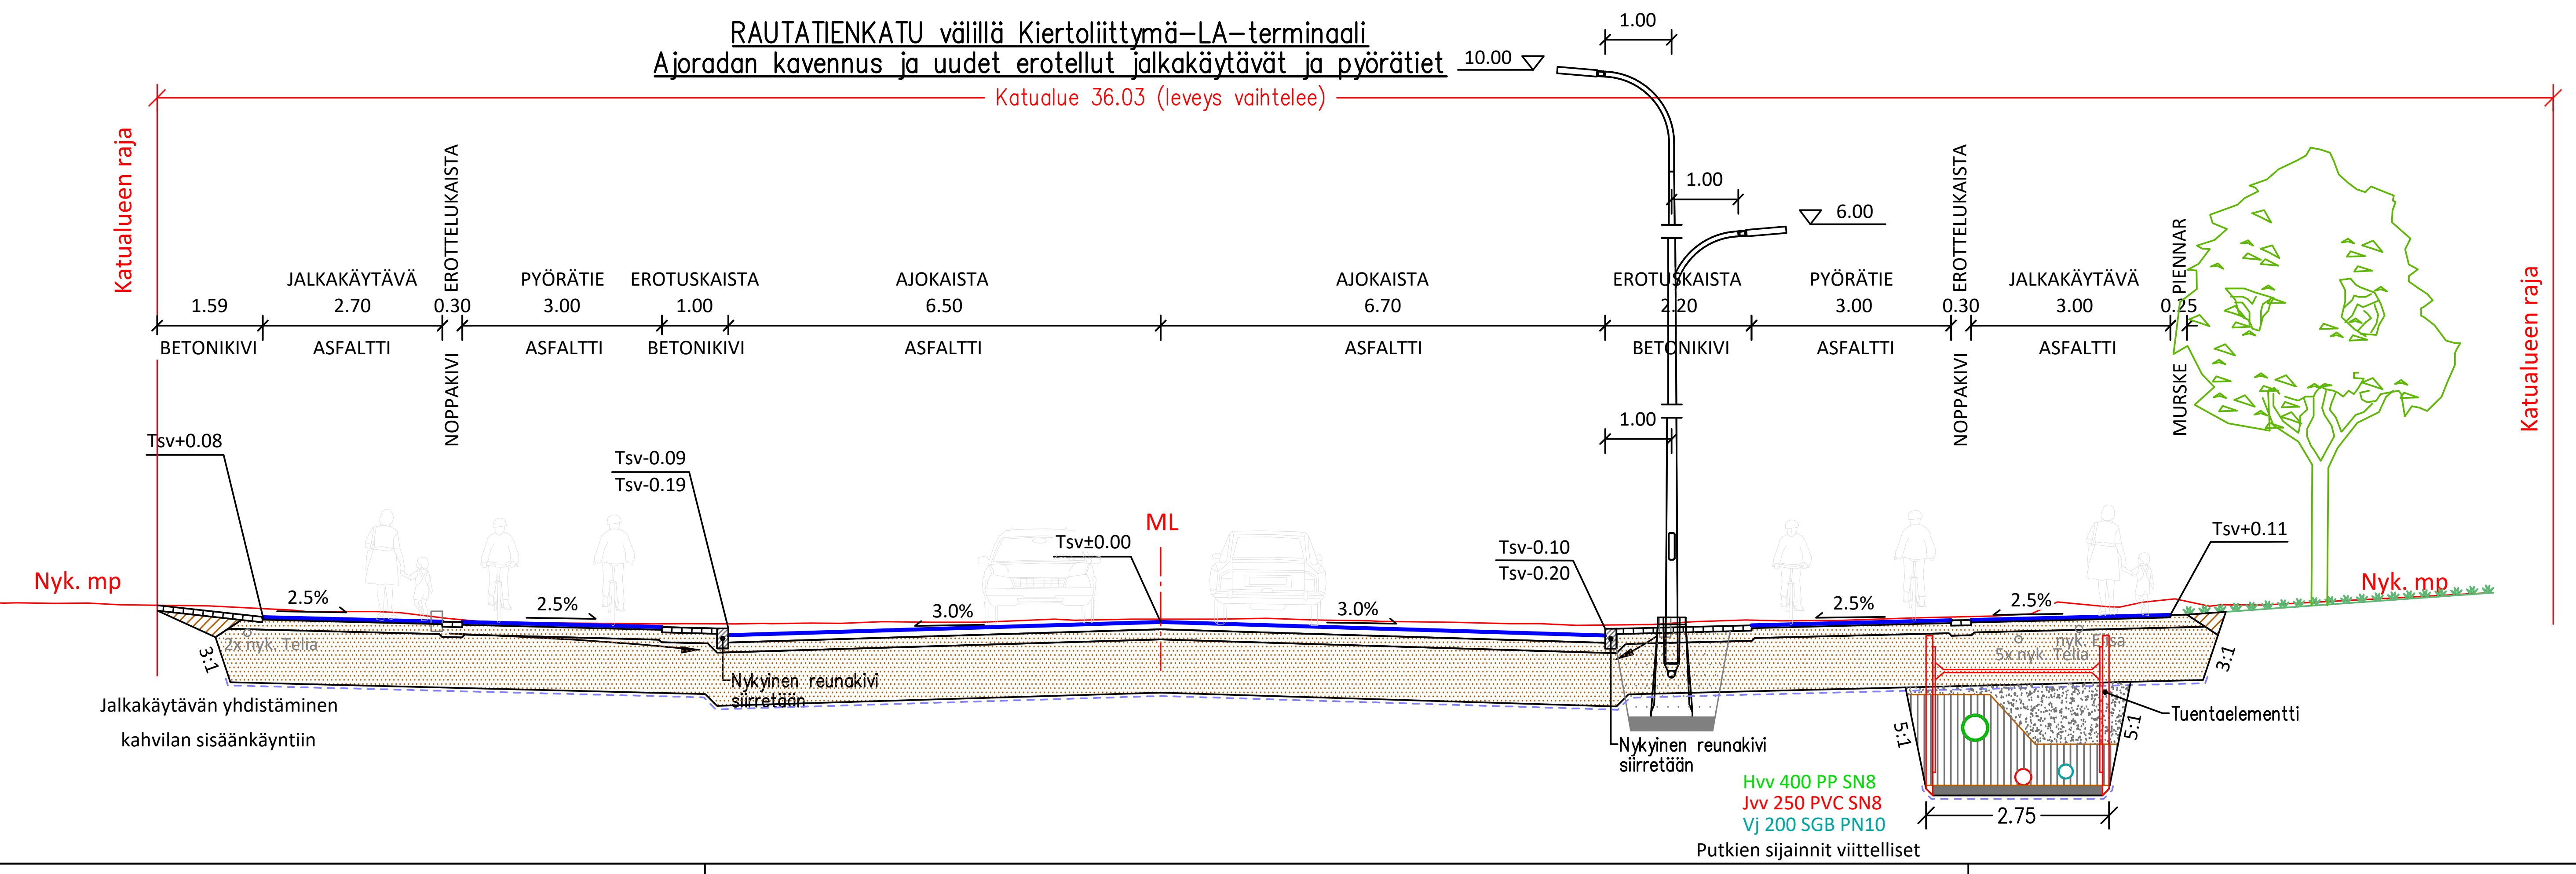

RAKENNEKERROKSET	AJORATA	JK/PP	Terminaali
Päällyste AB 16/100	0.04 m	0.00 m	0.04 m
Päällyste AB 22/125	0.00 m	0.00 m	0.05 m
Päällyste ABK 22/150	0.06 m	0.00 m	0.06 m
Päällyste AB 11/100	0.00 m	0.04 m	0.00 m
Sitomaton kantava kerros KaM 0/32	0.15 m	0.15 m	0.15 m
Jakava kerros KaM 0/90	0.85 m	0.85 m	0.85 m
Suodatinkangas N3	kyllä	kyllä	kyllä
YHTEENSÄ (m)	1.10 m	1.04 m	1.15 m

k.osa/ kylä | kortteli/ tila | Tontti/ Rn:o | Viranomaisen merkintöjä

Rakennustoimenpide

Piirustuslaji: Rakennussuunnitelma

Rakennuskohteen nimi ja osoite:
Nokia
RAUTATIENKATU
LA-TERMINAALI

Piirustuksen sisältö: Pituusleikkaus, Tyyppipoikkileikkaukset

Mittakaava: 1:1000/1:100, 1:100

RAMBOLL
Ramboll Finland Oy
Kansikatu 5 B
33100 Tampere
puh. 020 755 611
www.ramboll.fi

Suunn ala: RAK | Työnro: - | Tiedosto

Piirustusnro: P14 | Piirustuksia | Muutos

Suunn.(nimi, tutkinto, allekirj.): Tuomas Hiltunen, Pekka Moilanen
Piirt.: THi,PeMo | Hyv.: Pasi Veikkolainen

Pvm: 3.5.2024