

Kaivannon luiskakaltevuus/tuenta

Putken perustamistapa

Vesijohto, laen korkeus



Putken mitat ja laatu

Paalu

Tasausviivan korkeus

Maanpinnan korkeus

Ajoradan sivukaltevuus

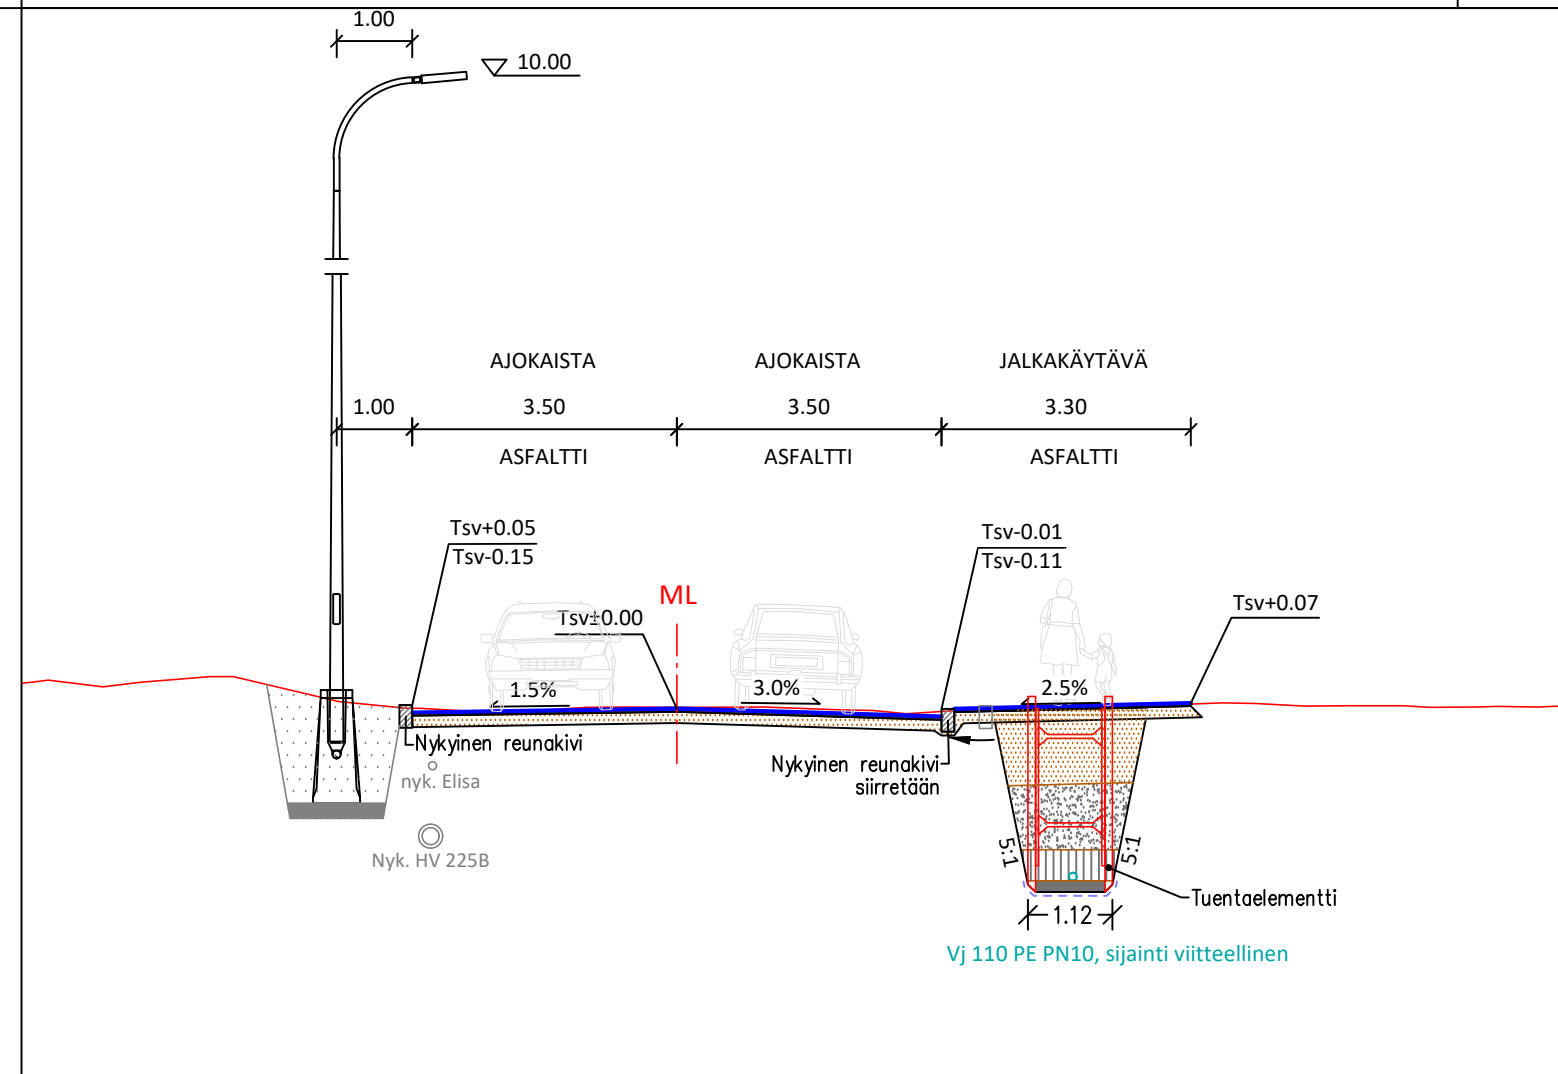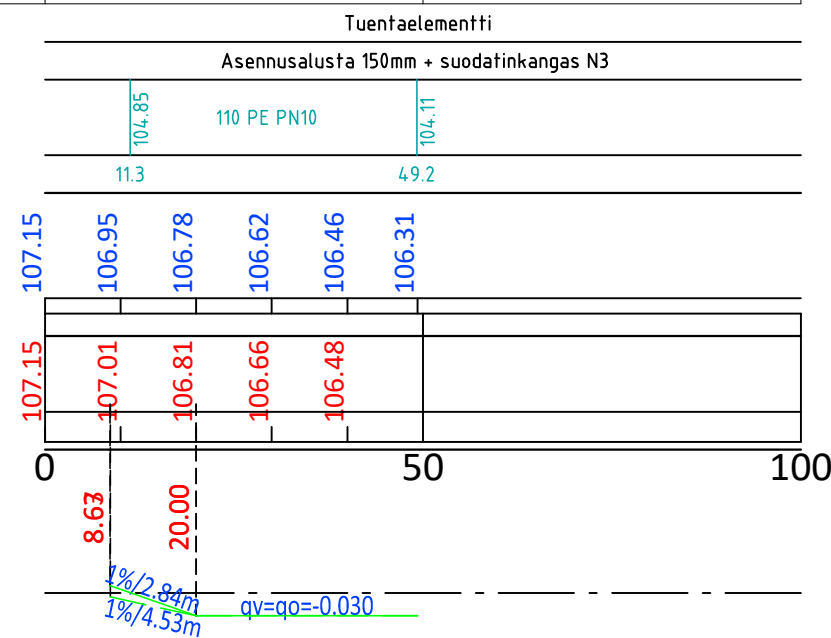

RAKENNEKERROKSET	AJORATA	JK/PP
Päällyste AB 16/100	0.04 m	0.00 m
Päällyste AB 11/100	0.00 m	0.04 m
Sitomaton kantava kerros KaM 0/32	0.15 m	0.15 m
Jakava kerros KaM 0/90	0.00 m	0.00 m
Suodatinkangas N3	ei	ei
YHTEENSÄ (m)	0.19 m	0.19 m

k.osa/ kylä	kortteli/ tila	Tontti/ Rn:o	Viranomaisen merkintöjä
Rakennustoimenpide			Piirustuslaji Rakennussuunnitelma
Rakennuskohteen nimi ja osoite Nokia KYYNINKATU			Mittakaava Pituusleikkaus 1:1000/1:100 Tyyppipoikkileikkaus 1:100
Suunn. ala RAMBOLL Ramboll Finland Oy Kansikatu 5 B 33100 Tampere puh. 020 755 611 www.ramboll.fi		Työnro -	Tiedosto Muutos
Suunn.(nimi, tutkinto, allekirj.) Tuomas Hiltunen		Piir. THi	Hyv. Pasi Veikkolainen Pvm 3.5.2024