
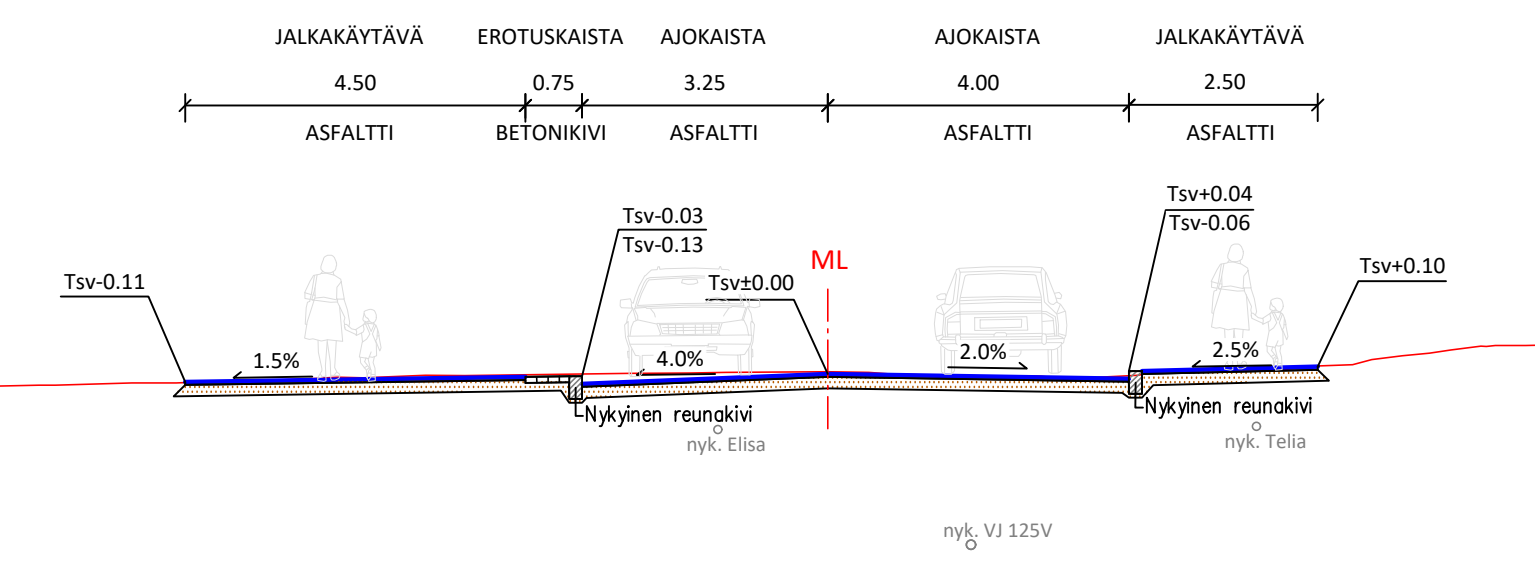



# ML\_Maununkatu

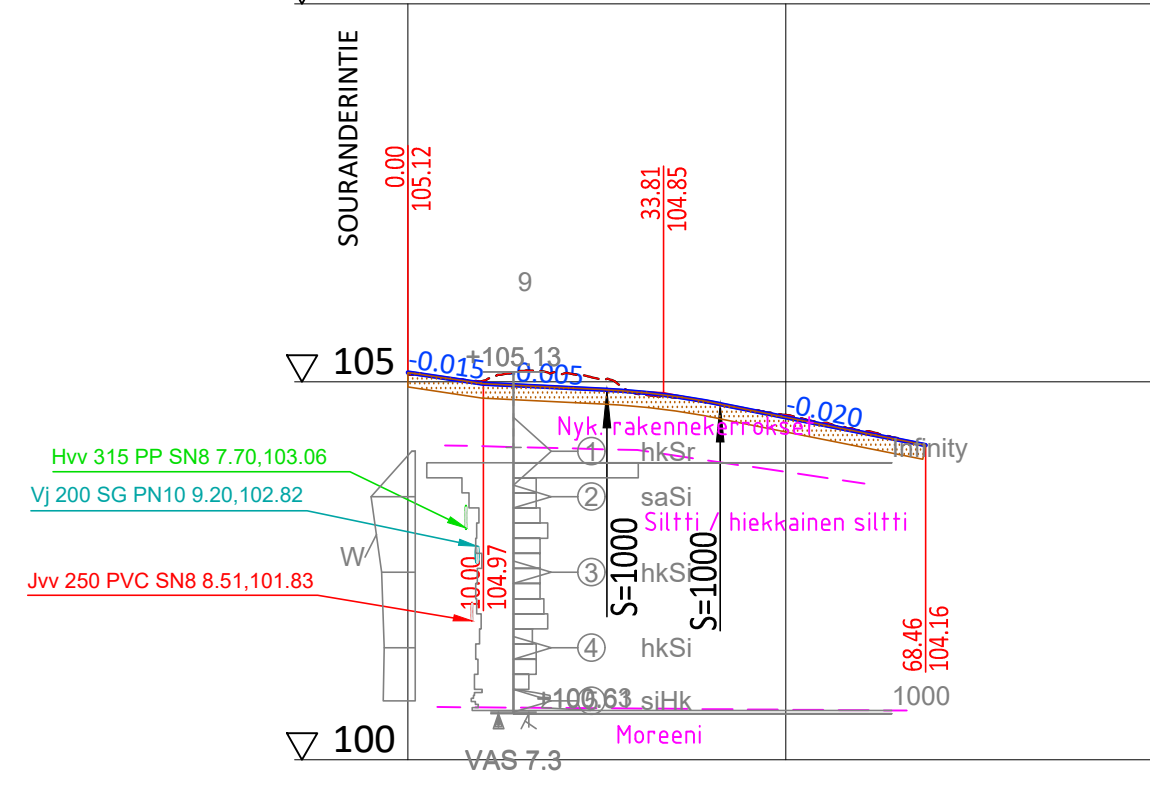

Tasausviivan korkeus

Maanpinnan korkeus

Ajoradan sivukaltevuus

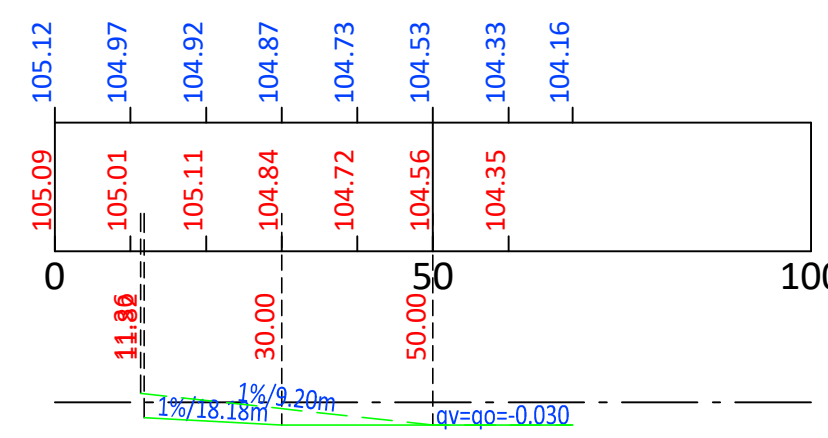

RAKENNEKERROKSET	AJORATA	JK/PP
Päällyste AB 16/100	0.04 m	0.00 m
Päällyste AB 11/100	0.00 m	0.04 m
Sitomaton kantava kerros KaM 0/32	0.15 m	0.15 m
Jakava kerros KaM 0/90	0.00 m	0.00 m
Suodatinkangas N3	ei	ei
<b>YHTEENSÄ (m)</b>	<b>0.19 m</b>	<b>0.19 m</b>

k.osa/ kylä	kortteli/ tila	Tontti/ Rn:o	Viranomaisen merkintöjä
Rakennustoimenpide			Piirustuslaji <b>Rakennussuunnitelma</b>
Rakennuskohteen nimi ja osoite <b>Nokia MAUNUNKATU</b>			Mittakaava Pituusleikkaus 1:1000/1:100 Tyyppipoikkileikkaus 1:100
Suunn. ala <b>RAMBOLL</b> Ramboll Finland Oy Kansikatu 5 B 33100 Tampere puh. 020 755 611 www.ramboll.fi		Työnro -	Tiedosto Muutos
Suunn.(nimi, tutkinto, allekirj.) Tuomas Hiltunen		Piir. THi	Hyv. Pasi Veikkolainen Pvm 3.5.2024