


Tasausviivan korkeus

Maanpinnan korkeus

Ajoradan sivukaltevuus

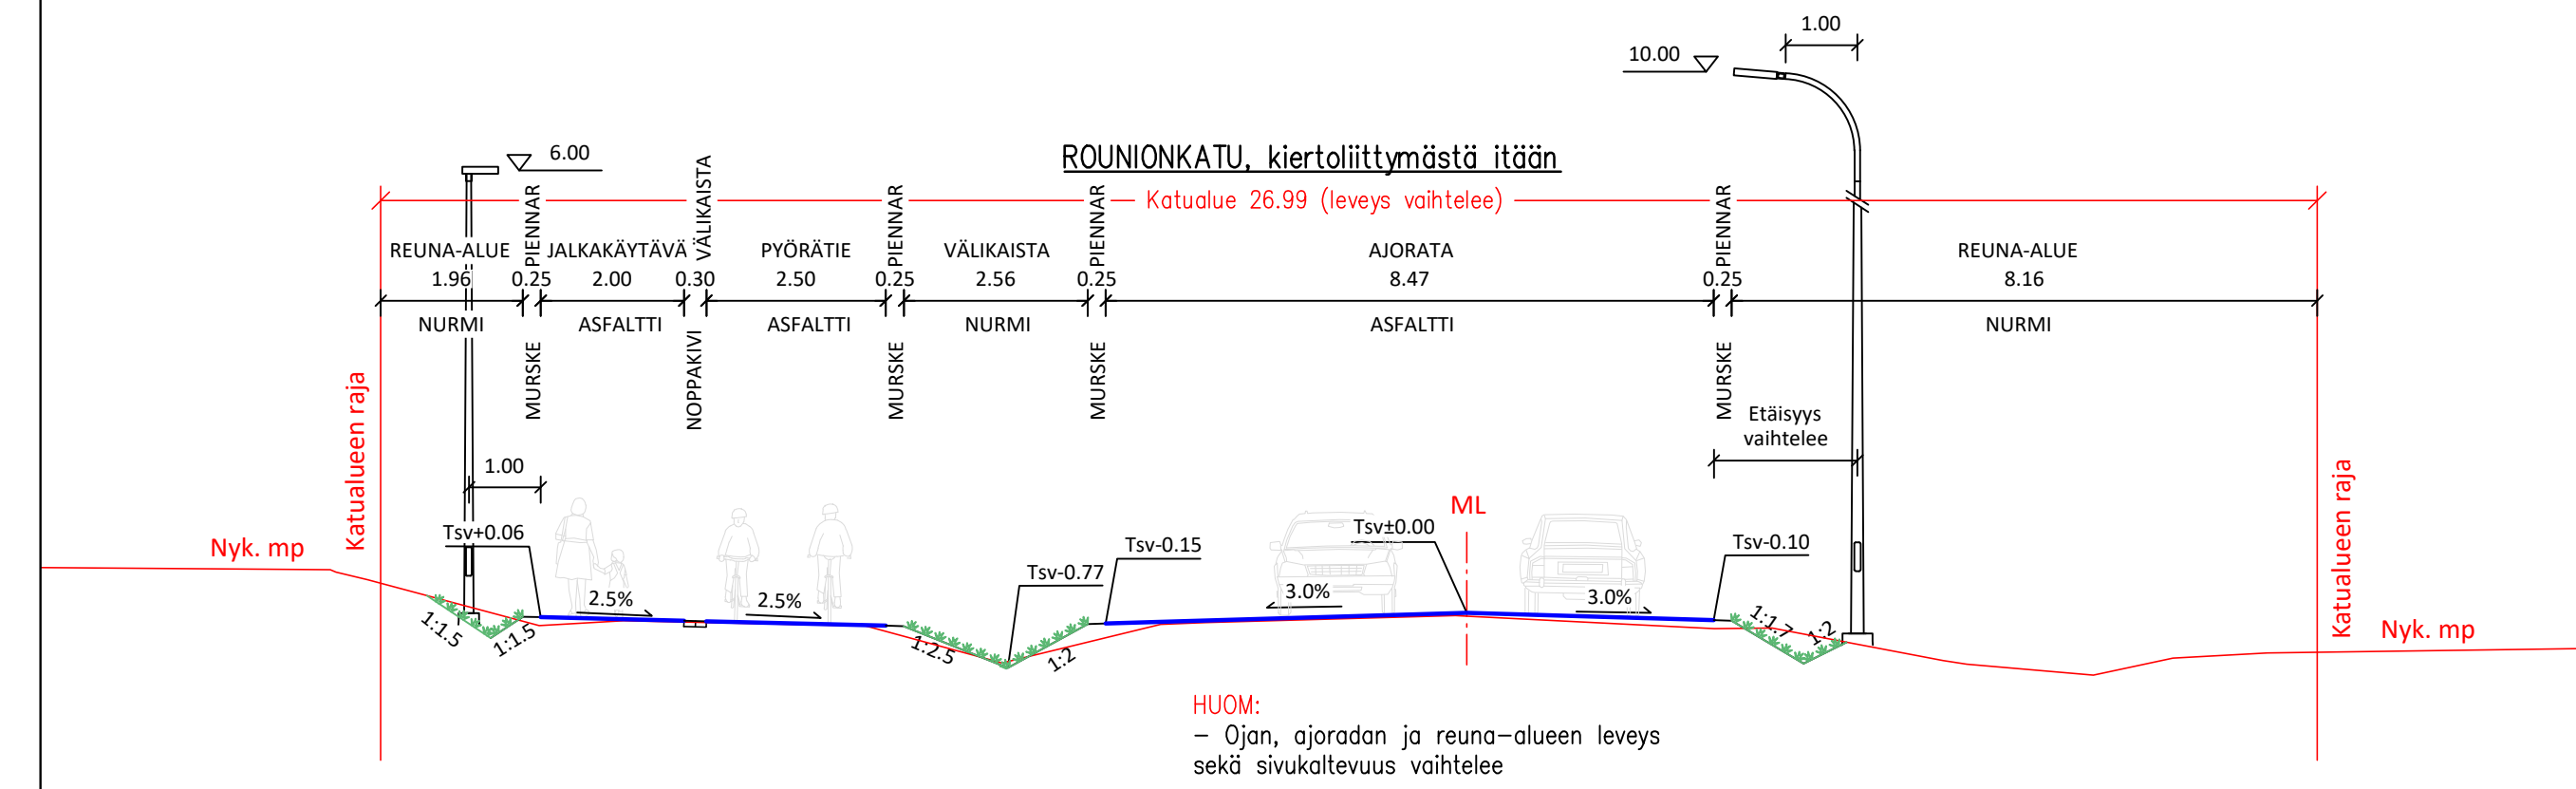

k.osa/ kylä 9. ko	kortteli/ tila	Tontti/ Rn:o	Viranomaisen merkintöjä
Rakennustoimenpide Liittymäjärjestelyt			Piirustuslaji Katusuunnitelma
Rakennuskohteen nimi ja osoite ÖLJYTIE väliillä Aluepelastuslaitos-Rounionkatu ROUNIONKATU väliillä Rapinkorventie-Kunnansarka			Piirustuksen sisältö Pituusleikkaus 1:1000/1:100 Tyyppi- ja leikkaukset 1:100
Suunn. ala Tuomas Hiltunen		Työno RAK 1510077977	Tiedosto P2
Suunn.(nimi, tutkinto, allekirj.) Tuomas Hiltunen		Piir. THi	Hyv. Pasi Veikkolainen
		Pvm 7.6.2024	