
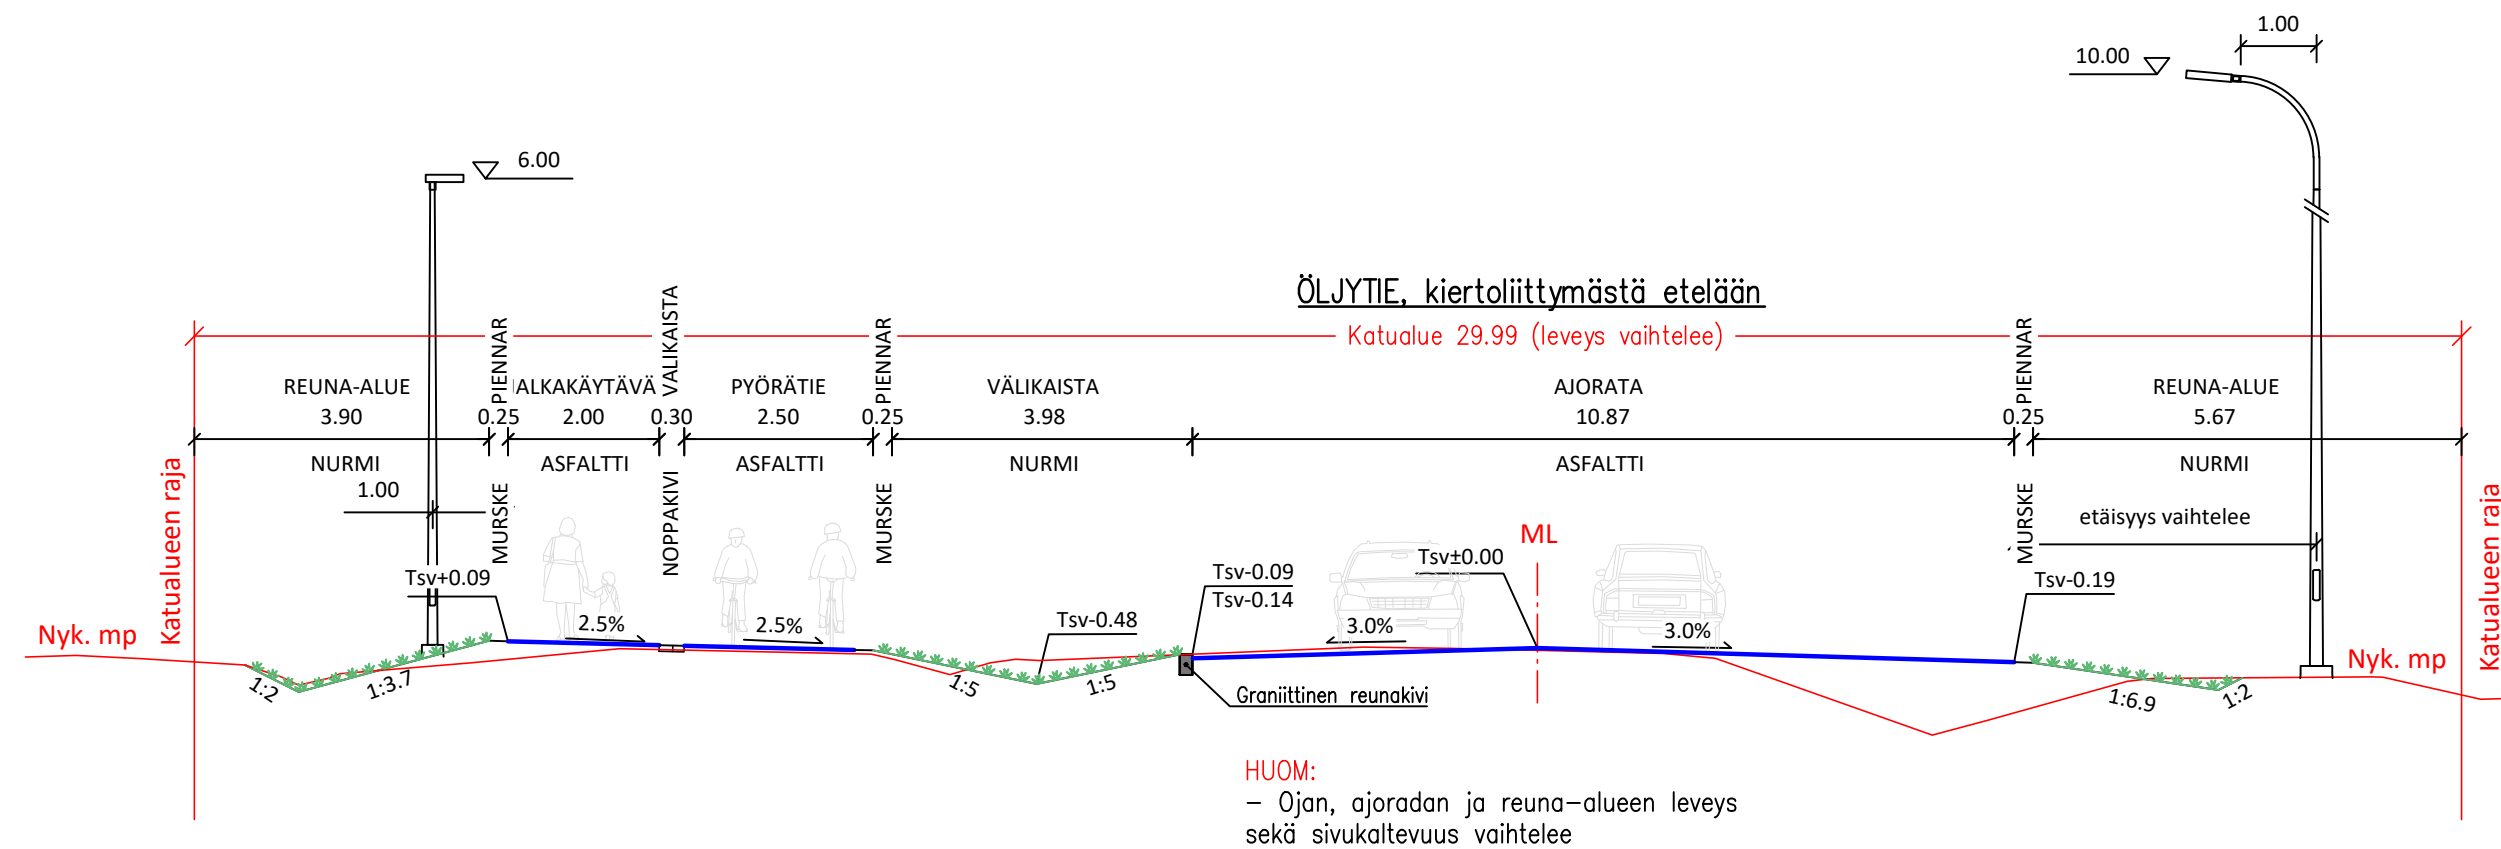


Tasausviivan korkeus

Maanpinnan korkeus

Ajoradan sivukaltevuus

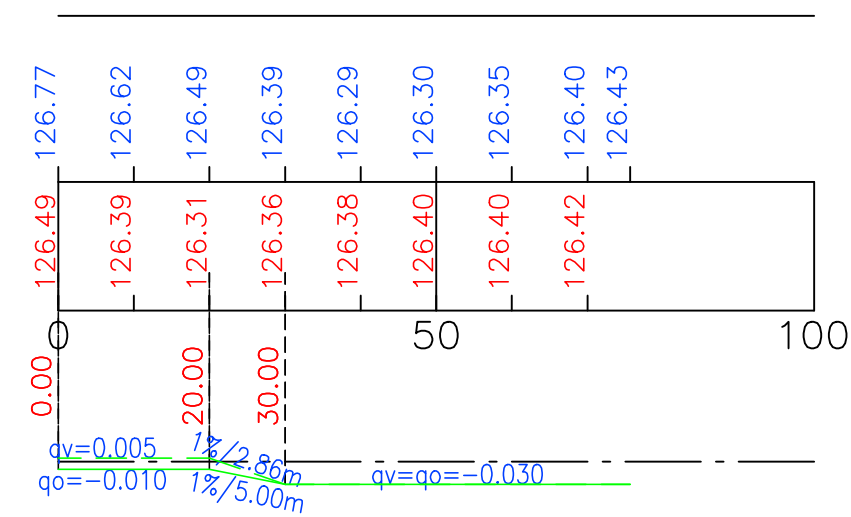

k.osa/ kylä 9. ko	kortteli/ tila	Tontti/ Rn:o	Viranomaisen merkintöjä
Rakennustoimenpide Liittymäjärjestelyt			Piirustuslaji Katusuunnitelma
Rakennuskohteen nimi ja osoite ÖLJYTIE väliillä Aluepelastuslaitos-Rounionkatu ROUNIONKATU väliillä Rapinkorventie-Kunnansarka			Piirustuksen sisältö Pituusleikkaus Tyyppipoikkileikkaukset
Suunn. ala Tuomas Hiltunen			Tiedosto Muutos
Suunn.(nimi, tutkinto, allekirj.) Tuomas Hiltunen			Pvm 7.6.2024