

536-25-10-2

536-407-2-135

TESTIRADANTIE

PORTTI

AITA 65m

Vaaka

Tiilise

Tekn. liikat

AITA 28m

2.VAIHEEN AITA 16m

SUUNNITTELUALUEEN RAJA
RAKENNUSVAIHEESSA 1

1) VAIHTOLAVOJA

2) ASFALTTIA
EDELLYTTÄVÄ
MURSKAUS JA
SEULONTA

3) METALLIROMU
JA MUU ASFALTILLA
SÄILYTETTÄVÄ
JÄTE/ TUOTE

4) KANTAVAT MATERIAALIT KUTEN BETONI,
TIILI, ASFALTTI JA PILAANTUMATTOMAT
KITKAMAA-AINEKSET SEKÄ MURSKAUS
JA SEULONTA.

5) PUHTAAT JA
PILAANTUMATTOMAT
HIENOJAKOISET SEKÄ
KOHEESIOMAT.

536-25-9-1

9
T-7


e=0.30

536-25-9908-0

536-407-2-142

MERKINNÄT:


ASFALTOITU RAKENTAMISEN 1-VAIHEESSA

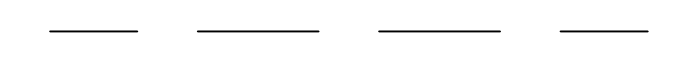


ASFALTTIA EDELLYTTÄVÄ VARASTOINTI JA KÄSITTELYALUE




MAAPOHJALLA SALLITTU VARASTOINTI JA KÄSITTELYALUE

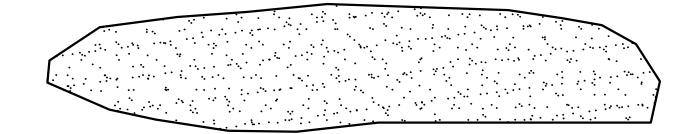


VAIHTOLAVOJA

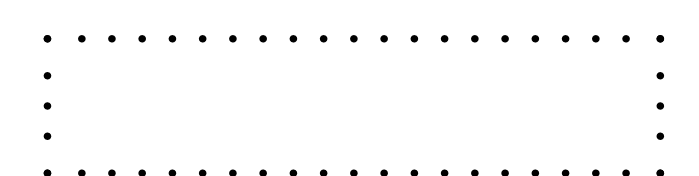

JÄTETUOTTEET ULOS

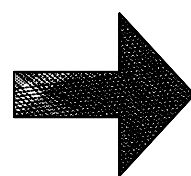

JÄTETUOTETTA HYÖDYNNETÄÄN 2-VAIHEEN ESIRAKENTAMISESSA

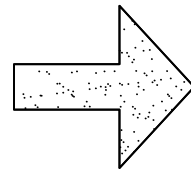

24

23

22

21

TUNN.	LUKIJ.	MUUTOS	NIMI: PVM	
536-25-9-1	Kortti/tila	Tonit/kuu	Viranomaisen merkintä	
Rakennuksen numero/Rakennusten numerot/Rakennustunnus/Rakennustunnukset				
Rakennuslupajärjestelmä	YMPÄRISTÖRAKENTAMINEN	Rakennusvaihe	Pääpiirustus	Julkaisu no 2
Rakennusohje	REON OY TESTIRADANTIE 11 37100 NOKIA	Rakennuksen nimi	ASEMAPIIRROS varastointi- ja käsittelyalueet	Mittakaava 1:250
Suunnittelijan yhteystiedot, yritys, osoite ja puhelinnumero	Suunnitteluorganisaatio Eeva-Kaisa Muistolan tie 20, 88900 KUHMU p. 044 5548331	Työnumero	2824	02
Yhteyshenkilön nimi, sukunimi, alikortti ja sähköposti	Huhtakallio Marko, rak.ins. p. 040 5573888	Piirustuksen tunnus	2824	02
Yhteyshenkilön nimi, sukunimi, alikortti ja sähköposti	Huhtakallio Marko, rak.ins. p. 040 5573888	Suunnittelija	Teemu	
			ARK	