


NRO	Y-koordinaatti	X-koordinaatti
<u>1</u>	24474167,177	6817968,352
<u>2</u>	24474215,855	6817991,727
<u>3</u>	24474218,452	6817986,319
<u>4</u>	24474234,760	6817978,241
<u>5</u>	24474225,633	6817959,815
<u>6</u>	24474181,461	6817938,604
<u>7</u>	24474195,313	6817909,758
<u>8</u>	24474239,484	6817930,968
<u>9</u>	24474246,843	6817915,644
<u>10</u>	24474288,535	6817935,664
<u>11</u>	24474278,491	6817956,580
<u>12</u>	24474294,620	6817938,586
<u>13</u>	24474302,412	6817922,360
<u>14</u>	24474220,806	6817883,173
<u>15</u>	24474203,787	6817892,112

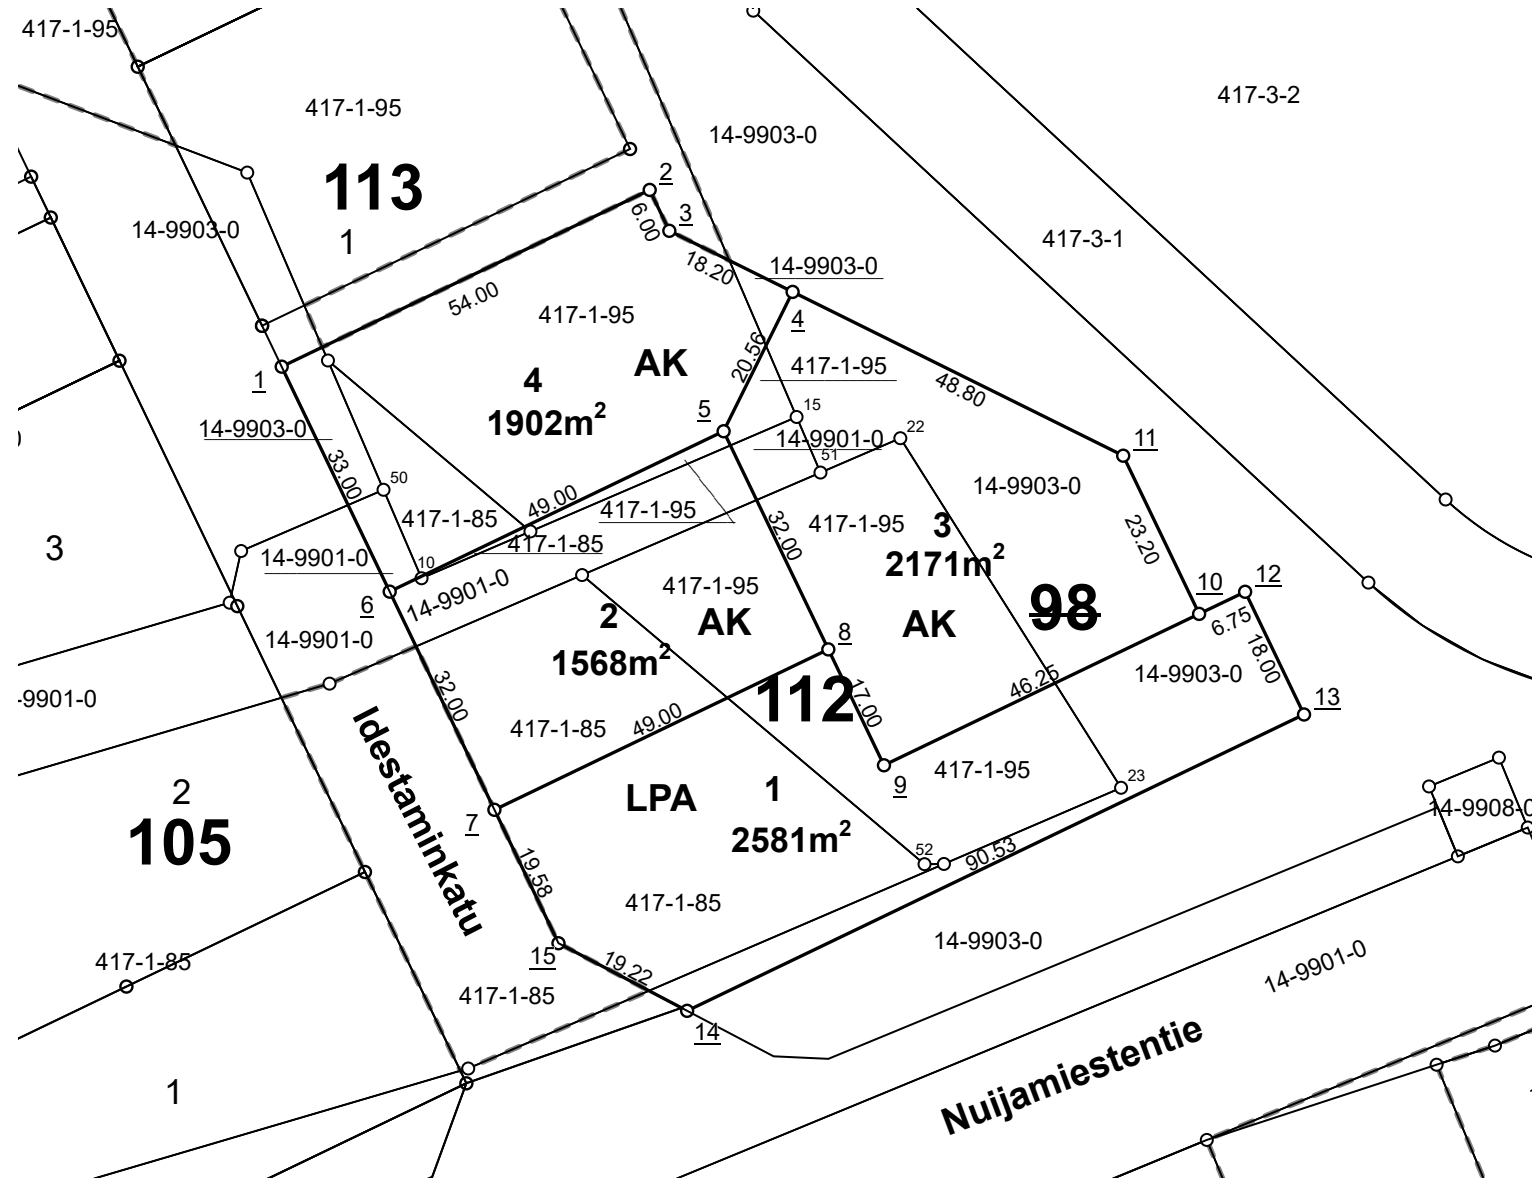

Kaupunginosa	14 Vihola
Kortteli	112
Tontit	1, 2, 3, 4
Vanhat tontit	
Asemakaava	
Edellinen tonttijako	10.6.2024
Tonttijaon laatinut	Eija Arpiainen
Hyväksytty asemakaavan yhteydessä	

TONTTIEN MUODOSTUMINEN

Tontti	Pinta-ala m2	Kiinteistö / määräala	Osat m2
1	2581	536-14-9903-0	691
-	-	536-417-1-85	1239
-	-	536-417-1-95	651
2	1568	536-14-9901-0	393
-	-	536-417-1-85	687
-	-	536-417-1-95	488
3	2171	536-14-9901-0	75
-	-	536-14-9903-0	1157
-	-	536-417-1-95	939
4	1902	536-14-9901-0	61
-	-	536-14-9903-0	150
-	-	536-417-1-85	237
-	-	536-417-1-95	1454

TONTTIEN MUODOSTUMINEN


Tontti	Pinta-ala m2	Kiinteistö / määräala	Osat m2
1	2052	536-14-9903-0	152
-	-	536-417-1-95	1900
2	1867	536-14-9903-0	163
-	-	536-417-1-95	1704
3	2133	536-14-9903-0	1355
-	-	536-417-1-95	778

NOKIAN KAUPUNKI

1:1 000


Tonttijako

Kaupunginosa	14 Vihola
Kortteli	113
Tontit	1, 2, 3
Vanhat tontit	
Asemakaava	
Edellinen tonttijako	10.6.2024
Tonttijaon laatinut	Eija Arpiainen
Hyväksytty asemakaavan yhteydessä	

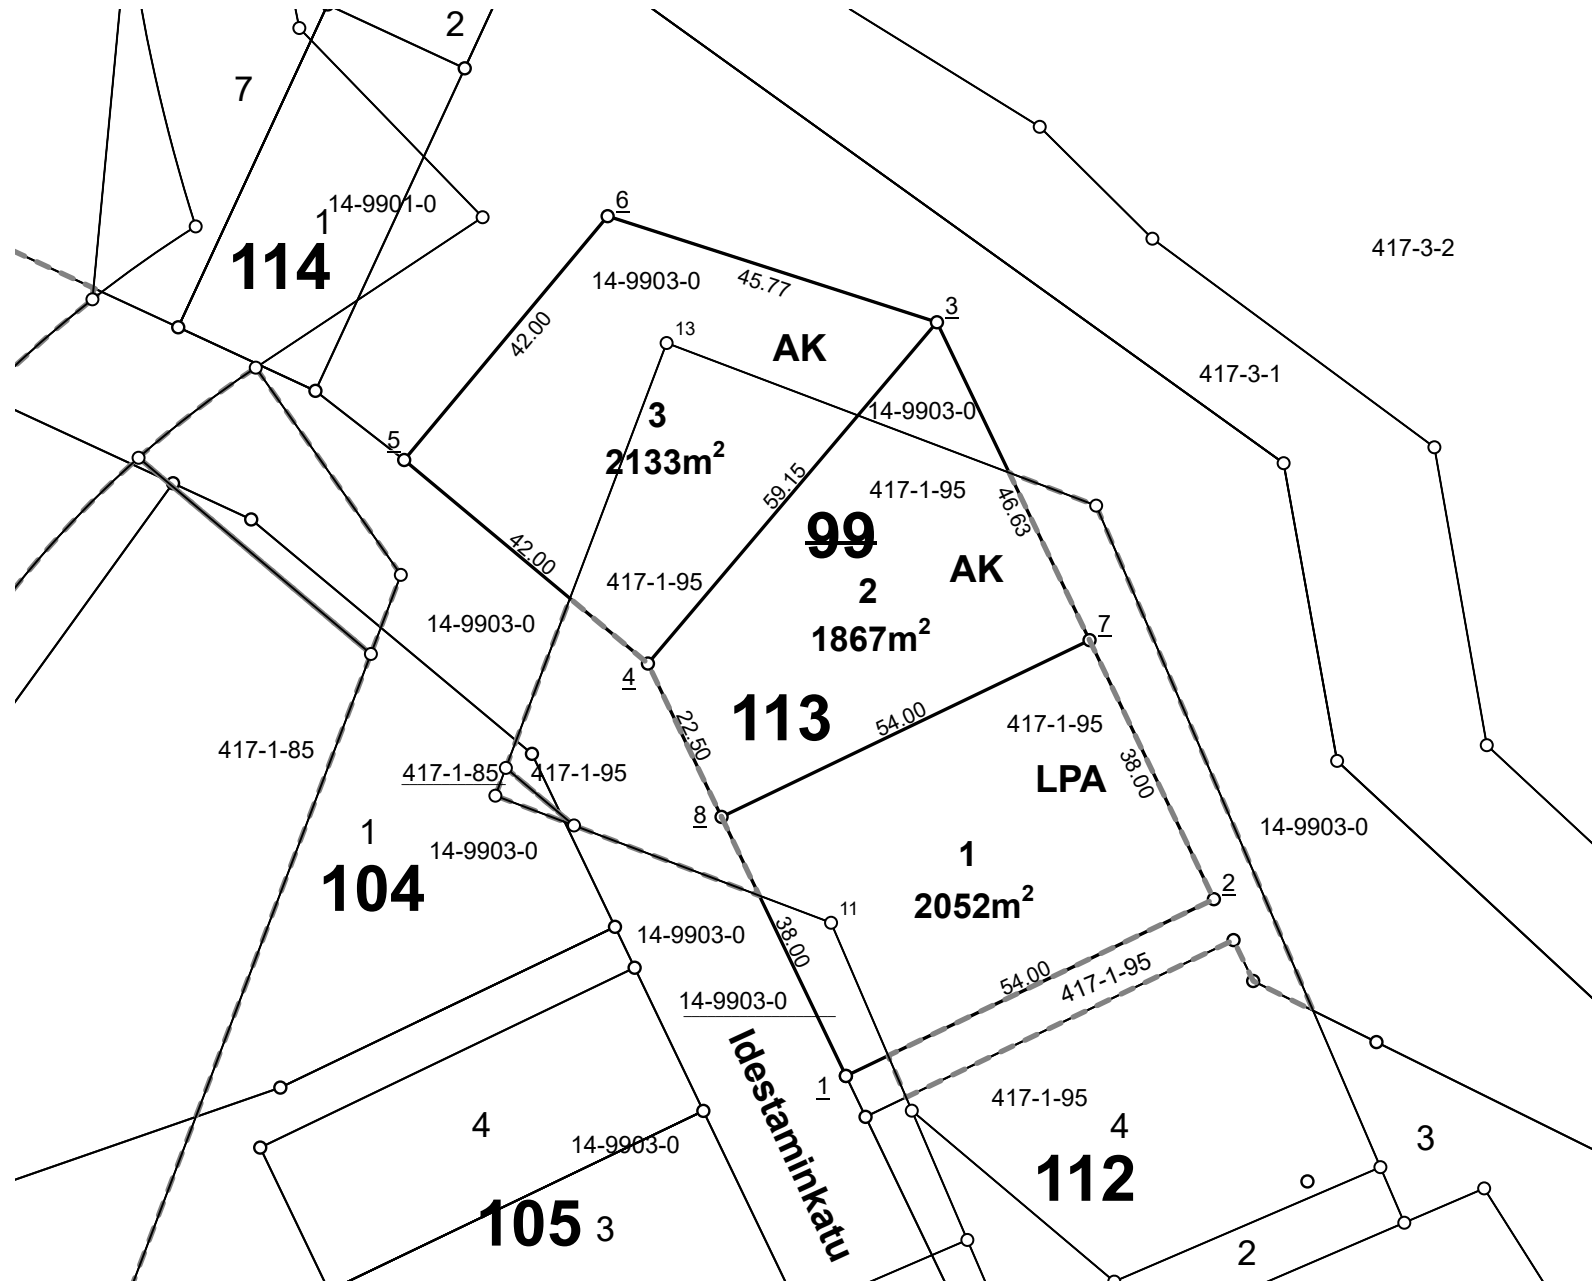

KOORDINAATTILUETTELO / Koordinaattijärjestelmä ETRS-GK24

NRO	Y-koordinaatti	X-koordinaatti
<u>1</u>	24474164,579	6817973,761
<u>2</u>	24474213,258	6817997,136
<u>3</u>	24474176,623	6818073,427
<u>4</u>	24474138,391	6818028,299
<u>5</u>	24474106,146	6818055,212
<u>6</u>	24474133,059	6818087,456
<u>7</u>	24474196,809	6818031,391
<u>8</u>	24474148,130	6818008,016

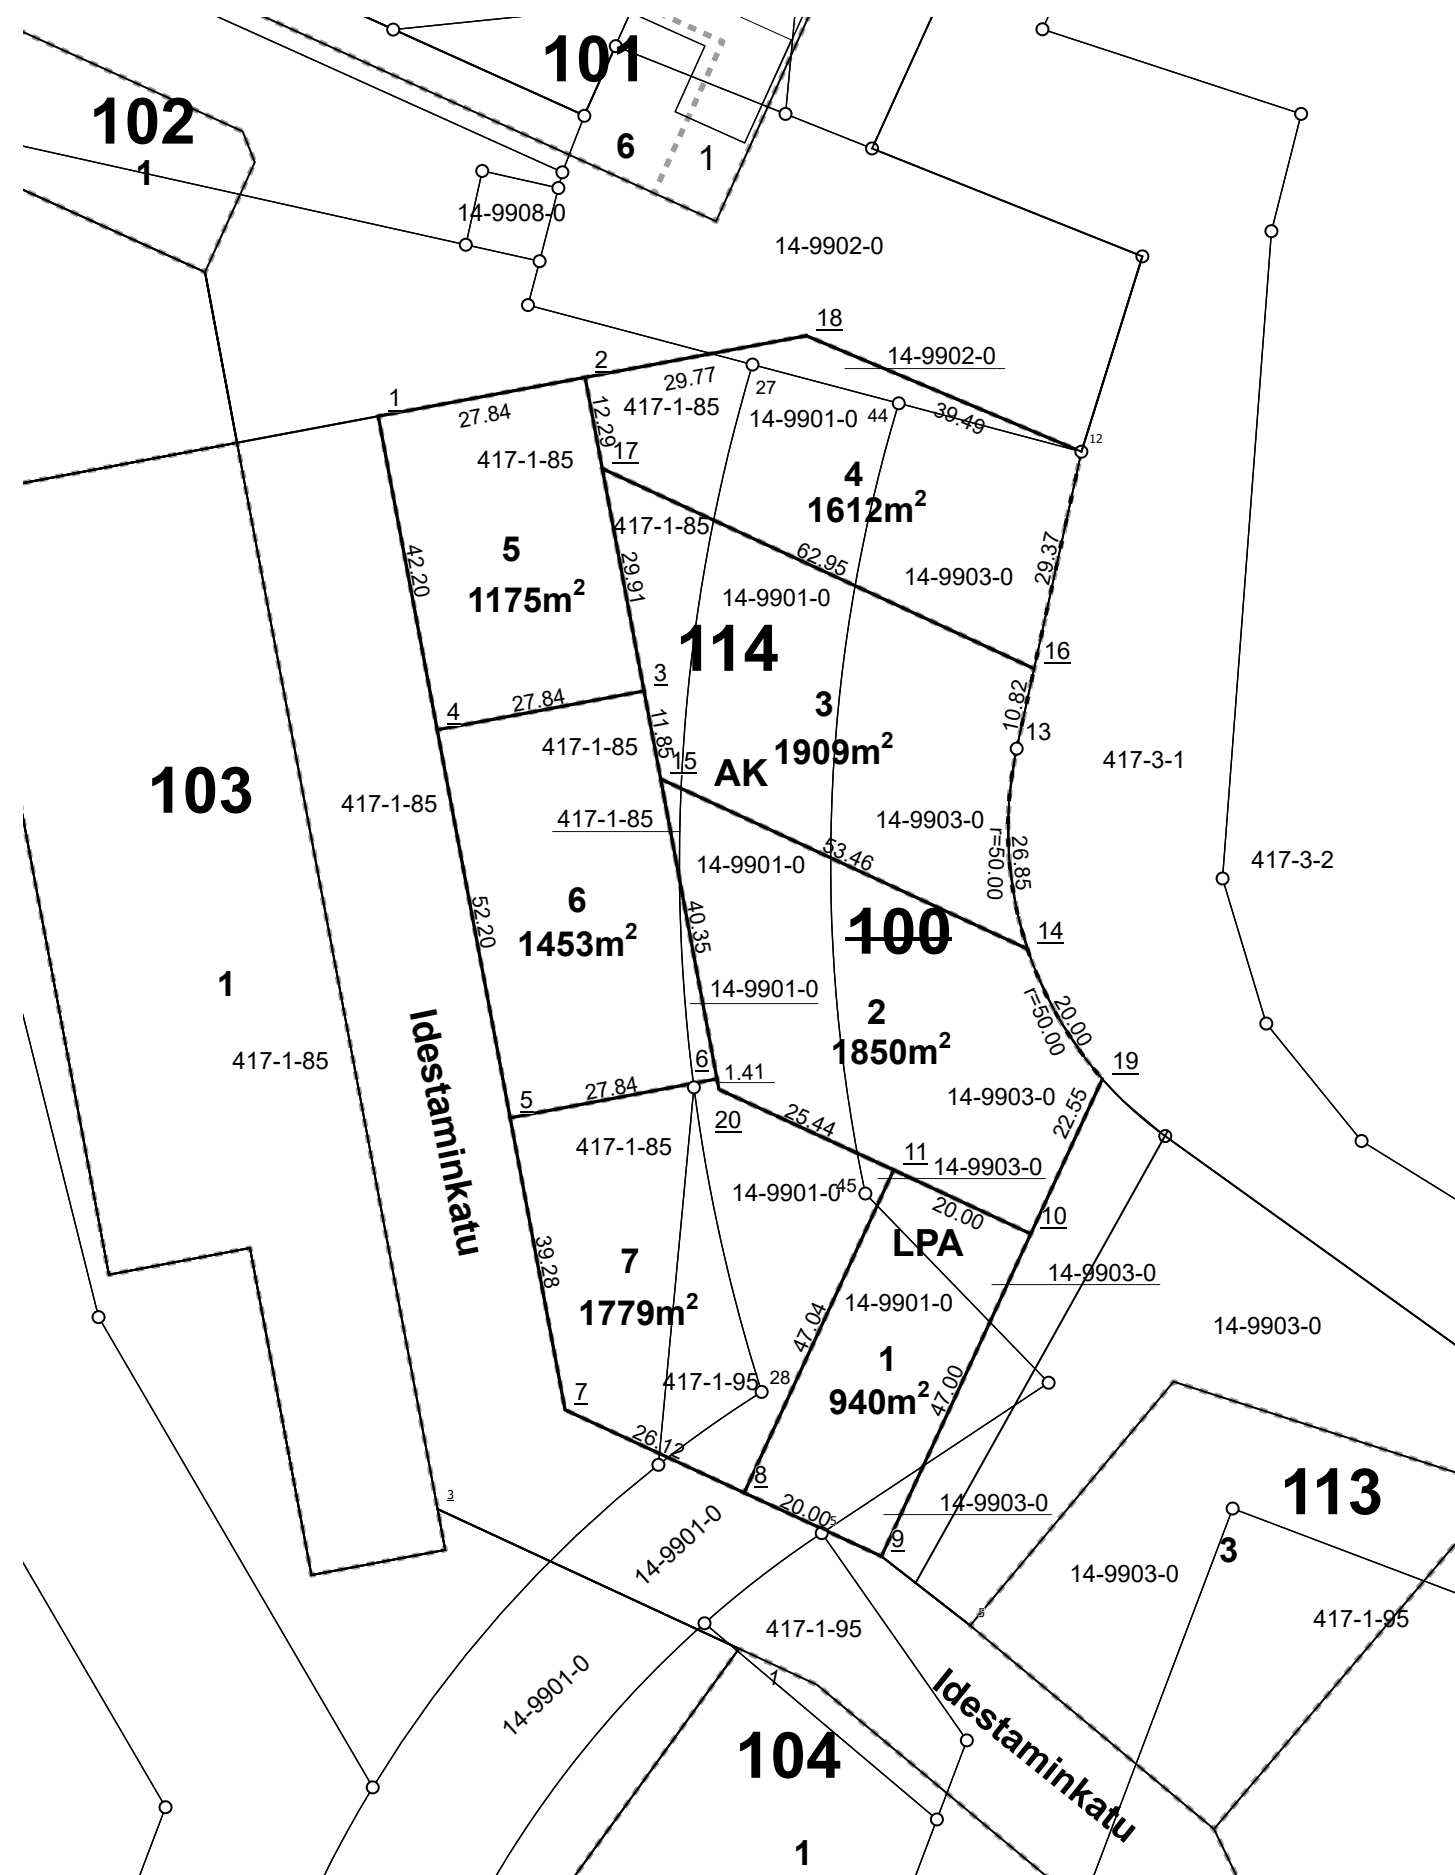

TONTTIEN MUODOSTUMINEN

Tontti	Pinta-ala m2	Kiinteistö / määräala	Osat m2
1	940	536-14-9901-0	706
-	-	536-14-9903-0	234
2	1850	536-14-9901-0	724
-	-	536-14-9903-0	1110
-	-	536-417-1-85	16
3	1909	536-14-9901-0	719
-	-	536-14-9903-0	880
-	-	536-417-1-85	310
4	1612	536-14-9901-0	460
-	-	536-14-9902-0	140
-	-	536-14-9903-0	690
-	-	536-417-1-85	322
5	1175	536-417-1-85	1175
6	1453	536-14-9901-0	50
-	-	536-417-1-85	1403
7	1779	536-14-9901-0	666
-	-	536-14-9903-0	17
-	-	536-417-1-85	807
-	-	536-417-1-95	289

NOKIAN KAUPUNKI 1:1 000 Tonttijako

Kaupunginosa	14 Vihola
Kortteli	114
Tontit	1, 2, 3, 4, 5, 6, 7
Vanhat tontit	
Asemakaava	
Edellinen tonttijako	10.6.2024
Tonttijaon laatinut	Eija Arpiainen
Hyväksytty asemakaavan yhteydessä	

KOORDINAATTILUETTELO / Koordinaattijärjestelmä ETRS-GK24

NRO	Y-koordinaatti	X-koordinaatti
<u>1</u>	24474027,852	6818215,119
<u>2</u>	24474055,216	6818220,265
<u>3</u>	24474063,015	6818178,792
<u>4</u>	24474035,651	6818173,646
<u>5</u>	24474045,298	6818122,345
<u>6</u>	24474072,662	6818127,491
<u>7</u>	24474052,559	6818083,737
<u>8</u>	24474076,256	6818072,762
<u>9</u>	24474094,405	6818064,358
<u>10</u>	24474114,156	6818107,006
<u>11</u>	24474096,022	6818115,449
<u>12</u>	24474120,855	6818210,430
<u>13</u>	24474112,298	6818171,168
<u>14</u>	24474113,713	6818144,680
<u>15</u>	24474065,205	6818167,145
<u>16</u>	24474114,608	6818181,735
<u>17</u>	24474057,487	6818208,189
<u>18</u>	24474084,470	6818225,766
<u>19</u>	24474123,633	6818127,469
<u>20</u>	24474072,923	6818126,102