


TONTTIEN MUODOSTUMINEN

Tontti	Pinta-ala m2	Kiinteistö / määräala	Osat m2
1	4313	536-402-1-109	4313
2	3179	536-402-1-106	109
-	-	536-402-1-109	3070

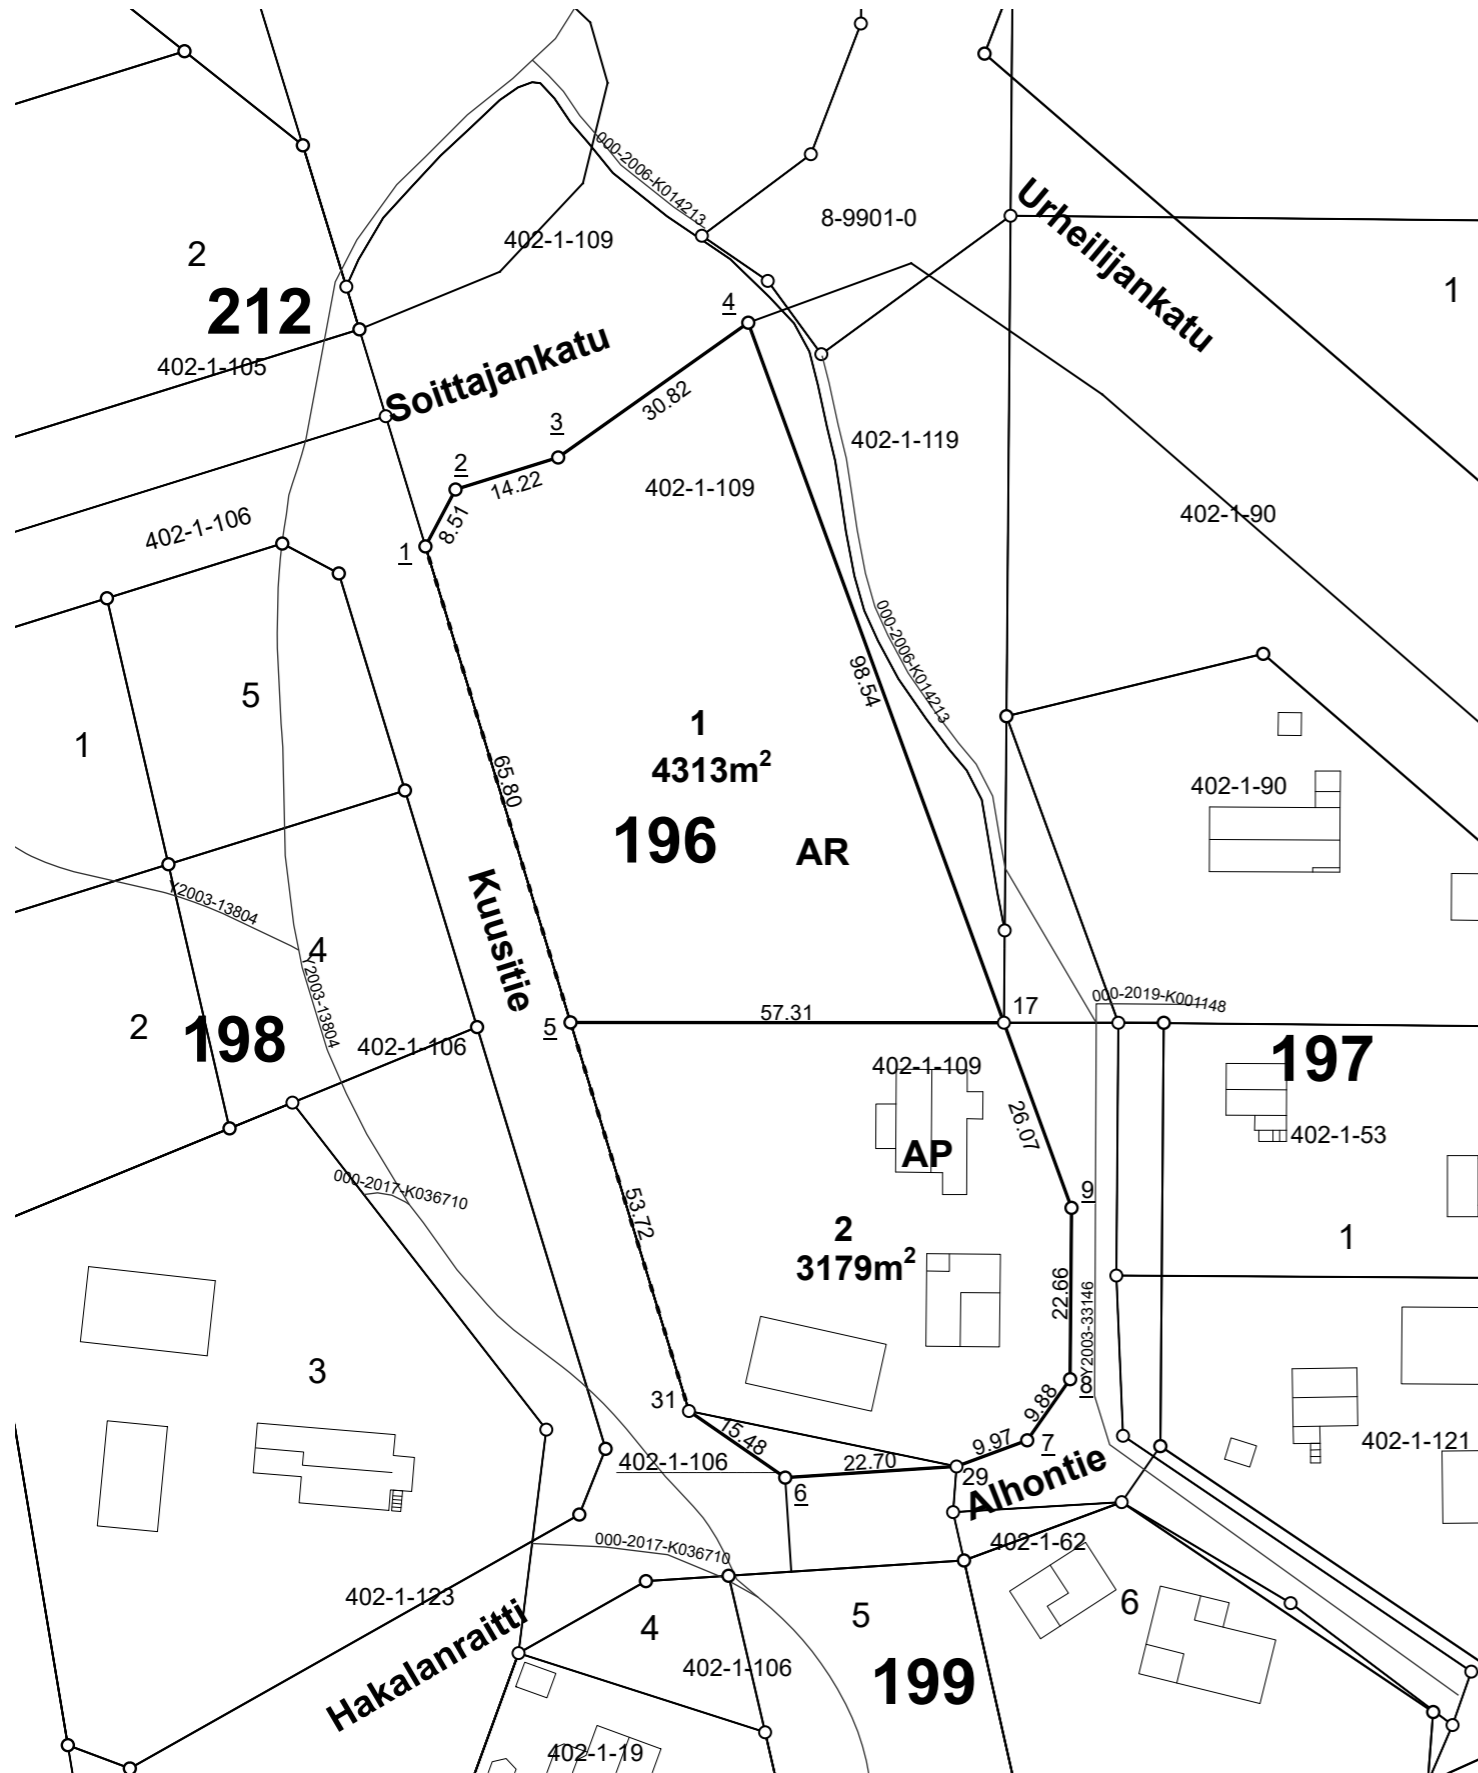

NOKIAN KAUPUNKI

1:1 000

Tonttijako


Kaupunginosa	8
Kortteli	196
Tontit	1, 2
Vanhat tontit	
Asemakaava	
Edellinen tonttijako	
Tonttijaon laatinut	Arto Heikkinen
Hyväksytty asemakaavan yhteydessä	

KOORDINAATTILUETTELO / Koordinaattijärjestelmä ETRS-GK24

NRO	Y-koordinaatti	X-koordinaatti
<u>1</u>	24470591,090	6818015,656
<u>2</u>	24470595,068	6818023,182
<u>3</u>	24470608,643	6818027,417
<u>4</u>	24470633,782	6818045,240
<u>5</u>	24470610,275	6817952,710
<u>6</u>	24470638,668	6817892,519
<u>7</u>	24470670,669	6817897,451
<u>8</u>	24470676,345	6817905,532
<u>9</u>	24470676,528	6817928,190
17	24470667,586	6817952,676
29	24470661,321	6817893,992
31	24470625,937	6817901,323

## TONTTIEN MUODOSTUMINEN

Tontti	Pinta-ala m2	Kiinteistö / määräala	Osat m2
1	8161	536-402-1-53	1796
-	-	536-402-1-90	2501
-	-	536-402-1-121	3765
-	-	536-895-2-9	99
2	3099	536-402-7-7	3072
-	-	536-895-2-9	27

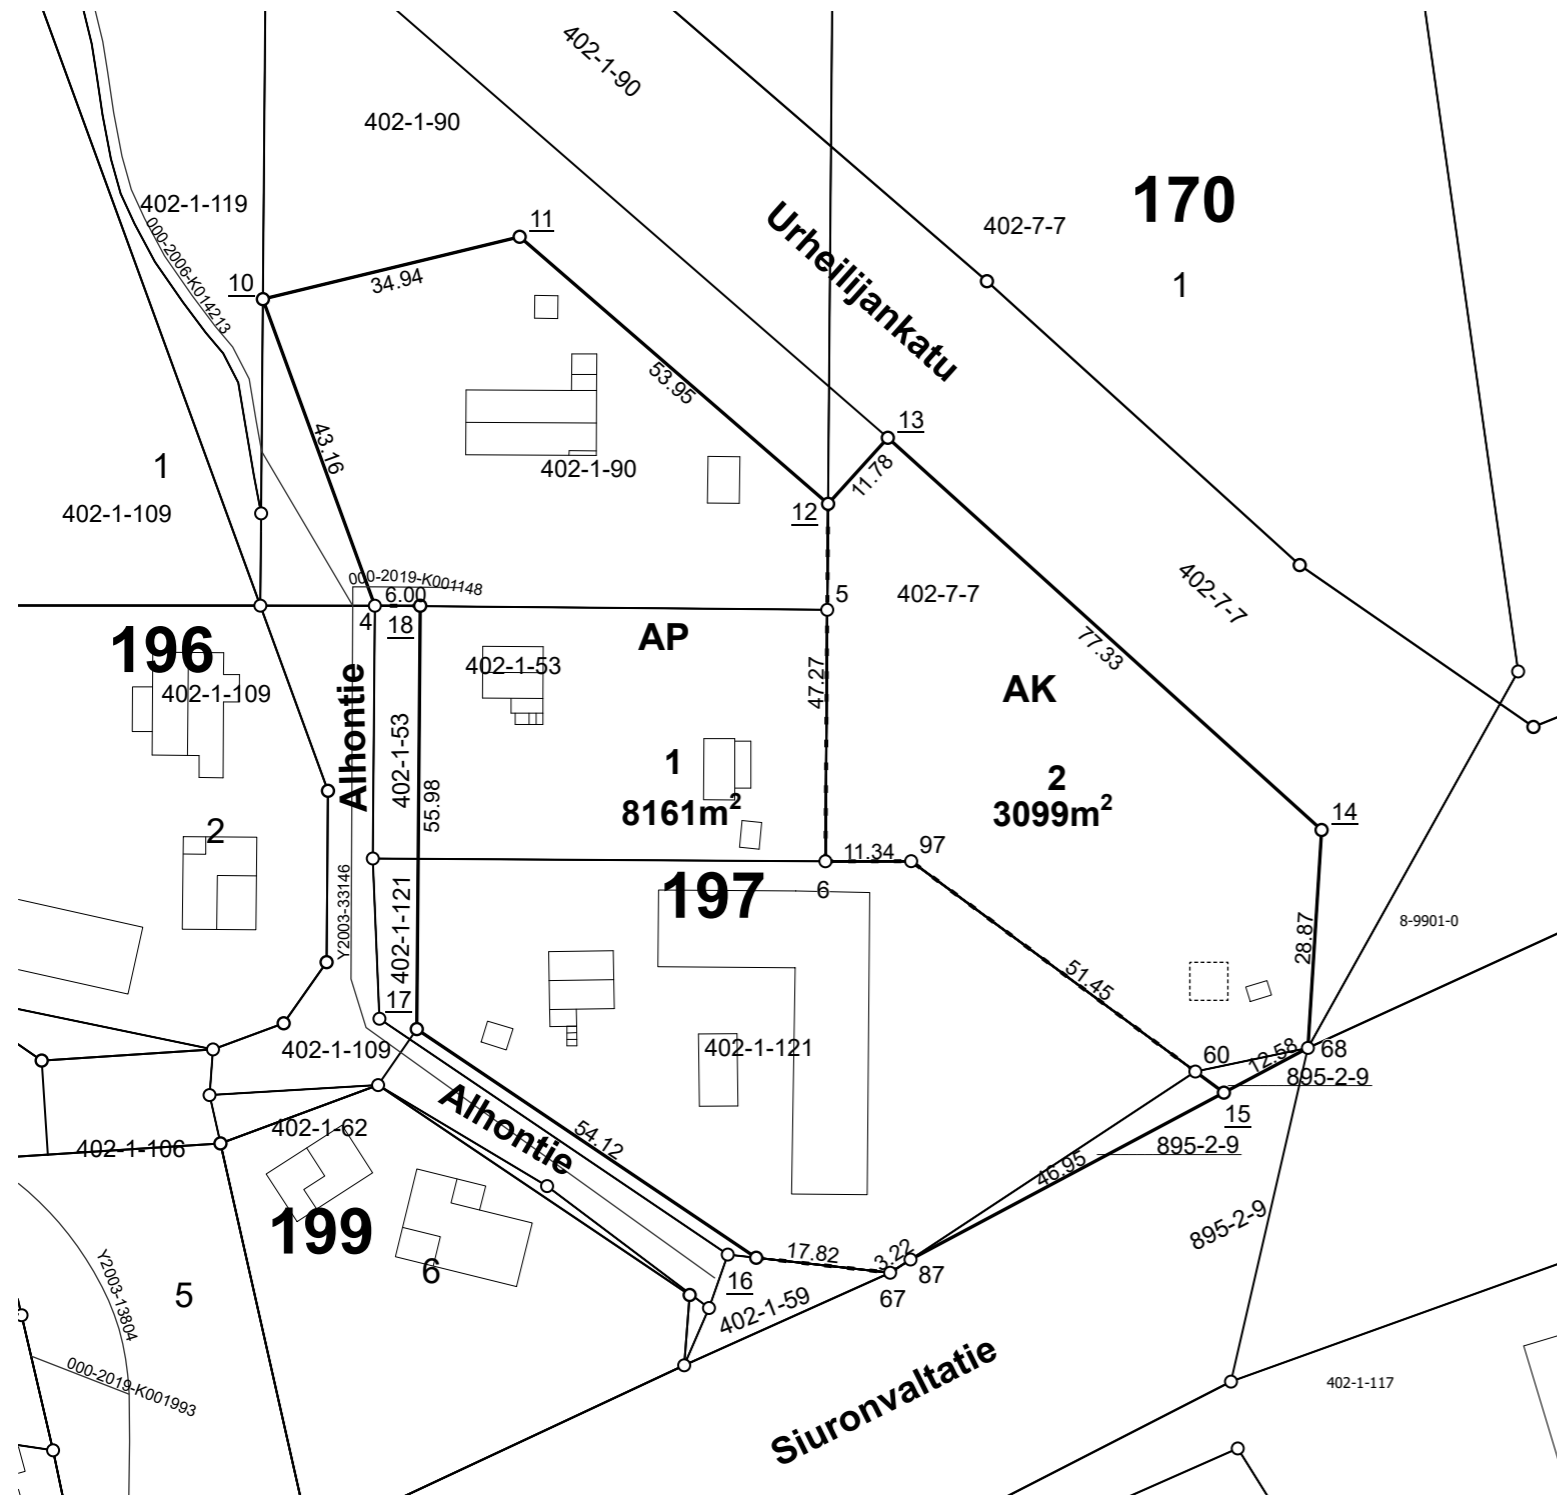


Kaupunginosa	8
Kortteli	197
Tontit	1, 2
Vanhat tontit	
Asemakaava	
Edellinen tonttijako	
Tonttijaon laatinut	Arto Heikkinen
Hyväksytty asemakaavan yhteydessä	

## KOORDINAATTILUETTELO / Koordinaattijärjestelmä ETRS-GK24

NRO	Y-koordinaatti	X-koordinaatti
4	24470682,726	6817952,667
5	24470742,550	6817952,125
6	24470742,310	6817918,872
<u>10</u>	24470667,922	6817993,205
<u>11</u>	24470701,878	6818001,453
<u>12</u>	24470742,665	6817966,138
<u>13</u>	24470750,564	6817974,874
<u>14</u>	24470807,923	6817923,008
<u>15</u>	24470795,005	6817888,277
<u>16</u>	24470733,157	6817866,444
<u>17</u>	24470688,274	6817896,681
<u>18</u>	24470688,726	6817952,663
67	24470750,868	6817864,461
68	24470806,113	6817894,192
87	24470753,565	6817866,212
97	24470753,650	6817918,886

TONTTIEN MUODOSTUMINEN

Tontti	Pinta-ala m2	Kiinteistö / määräala	Osat m2
1	1042	536-402-1-106	1042
2	1257	536-402-1-106	1257
3	5170	536-402-1-106	974
-	-	536-402-1-123	4196
4	1162	536-402-1-106	1162
5	1117	536-402-1-106	1117

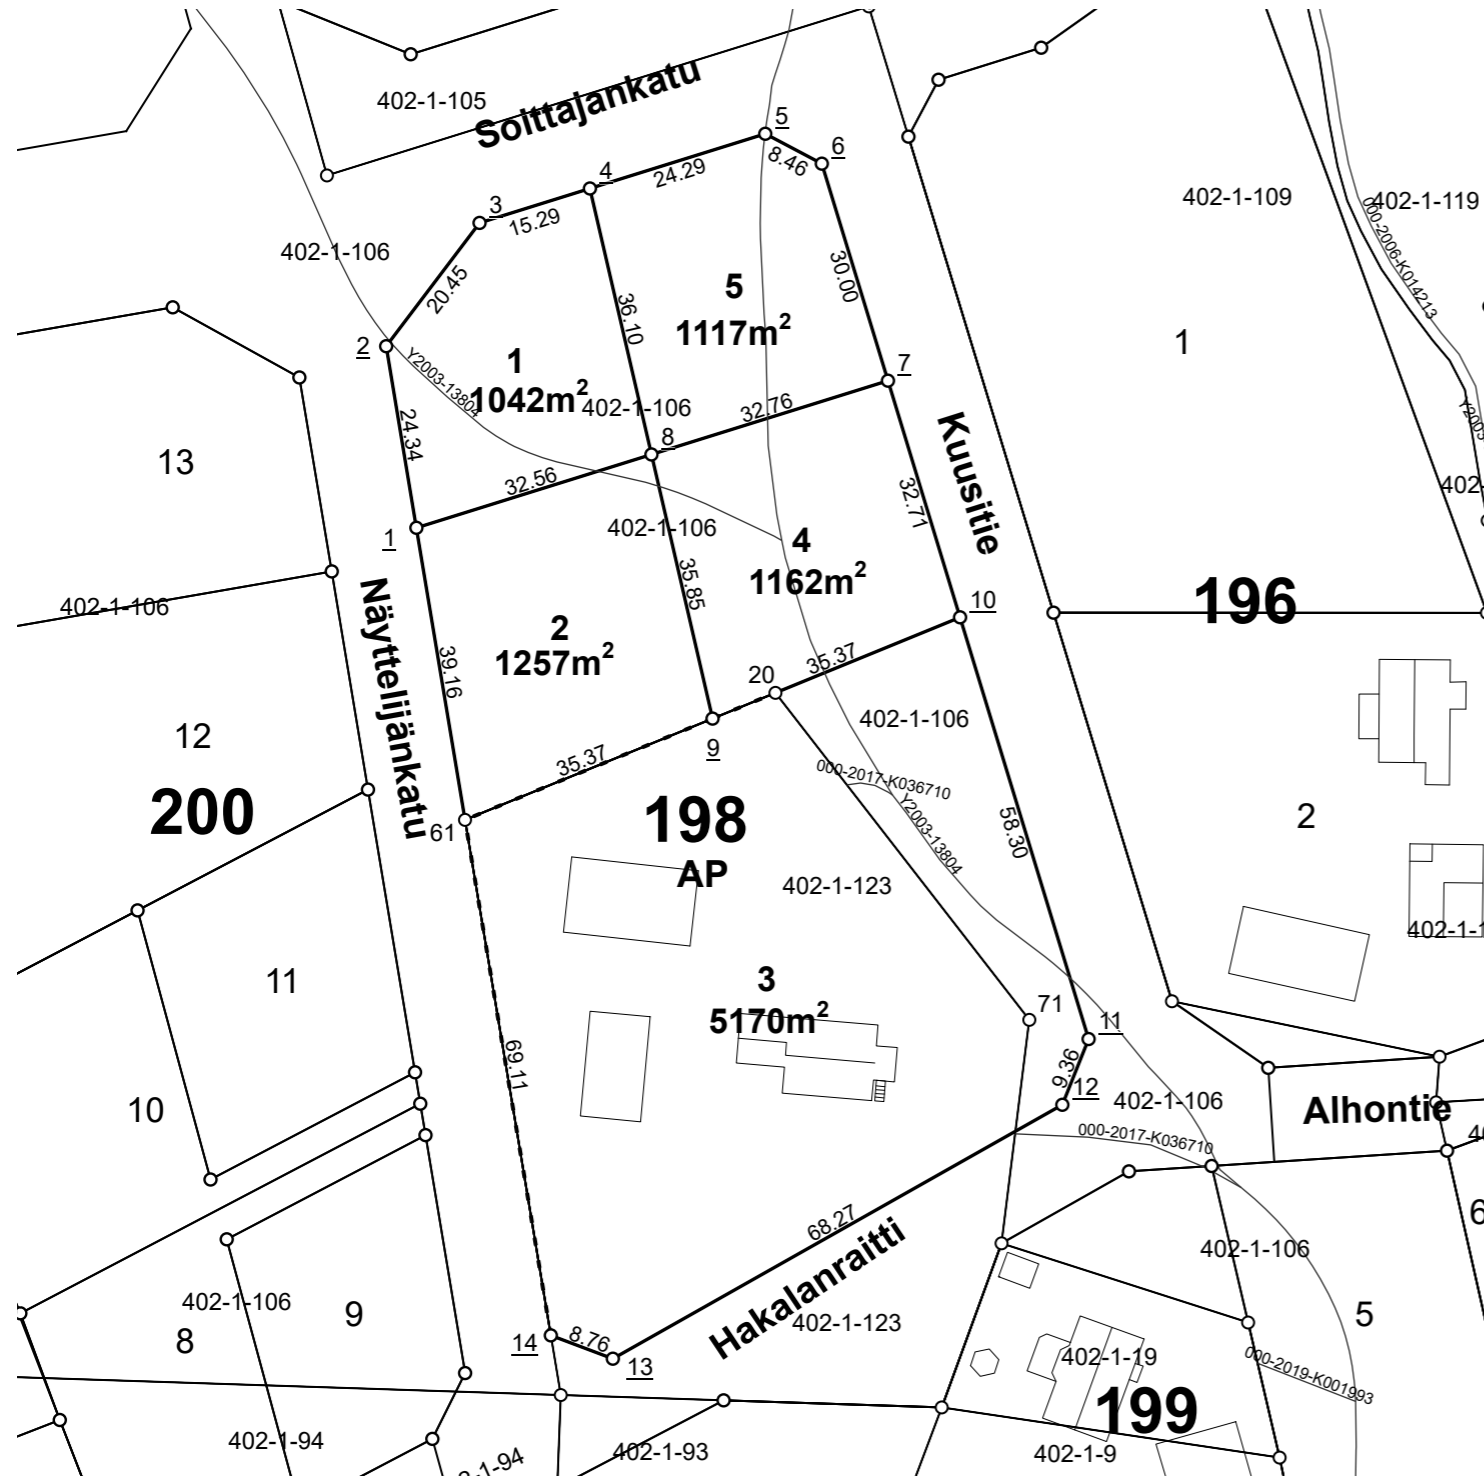


NOKIAN KAUPUNKI 1:1 000 Tonttijako

Kaupunginosa	8
Kortteli	198
Tontit	1, 2, 3, 4, 5
Vanhat tontit	
Asemakaava	
Edellinen tonttijako	
Tonttijaon laatinut	Arto Heikkinen
Hyväksytty asemakaavan yhteydessä	

KOORDINAATTILUETTELO / Koordinaattijärjestelmä ETRS-GK24

NRO	Y-koordinaatti	X-koordinaatti
<u>1</u>	24470526,021	6817963,932
<u>2</u>	24470522,024	6817987,945
<u>3</u>	24470534,373	6818004,249
<u>4</u>	24470548,969	6818008,802
<u>5</u>	24470572,157	6818016,035
<u>6</u>	24470579,634	6818012,082
<u>7</u>	24470588,381	6817983,385
<u>8</u>	24470557,105	6817973,629
<u>9</u>	24470565,184	6817938,701
<u>10</u>	24470597,918	6817952,095
<u>11</u>	24470614,915	6817896,326
<u>12</u>	24470611,440	6817887,636
<u>13</u>	24470551,999	6817854,058
<u>14</u>	24470543,799	6817857,140
61	24470532,451	6817925,308

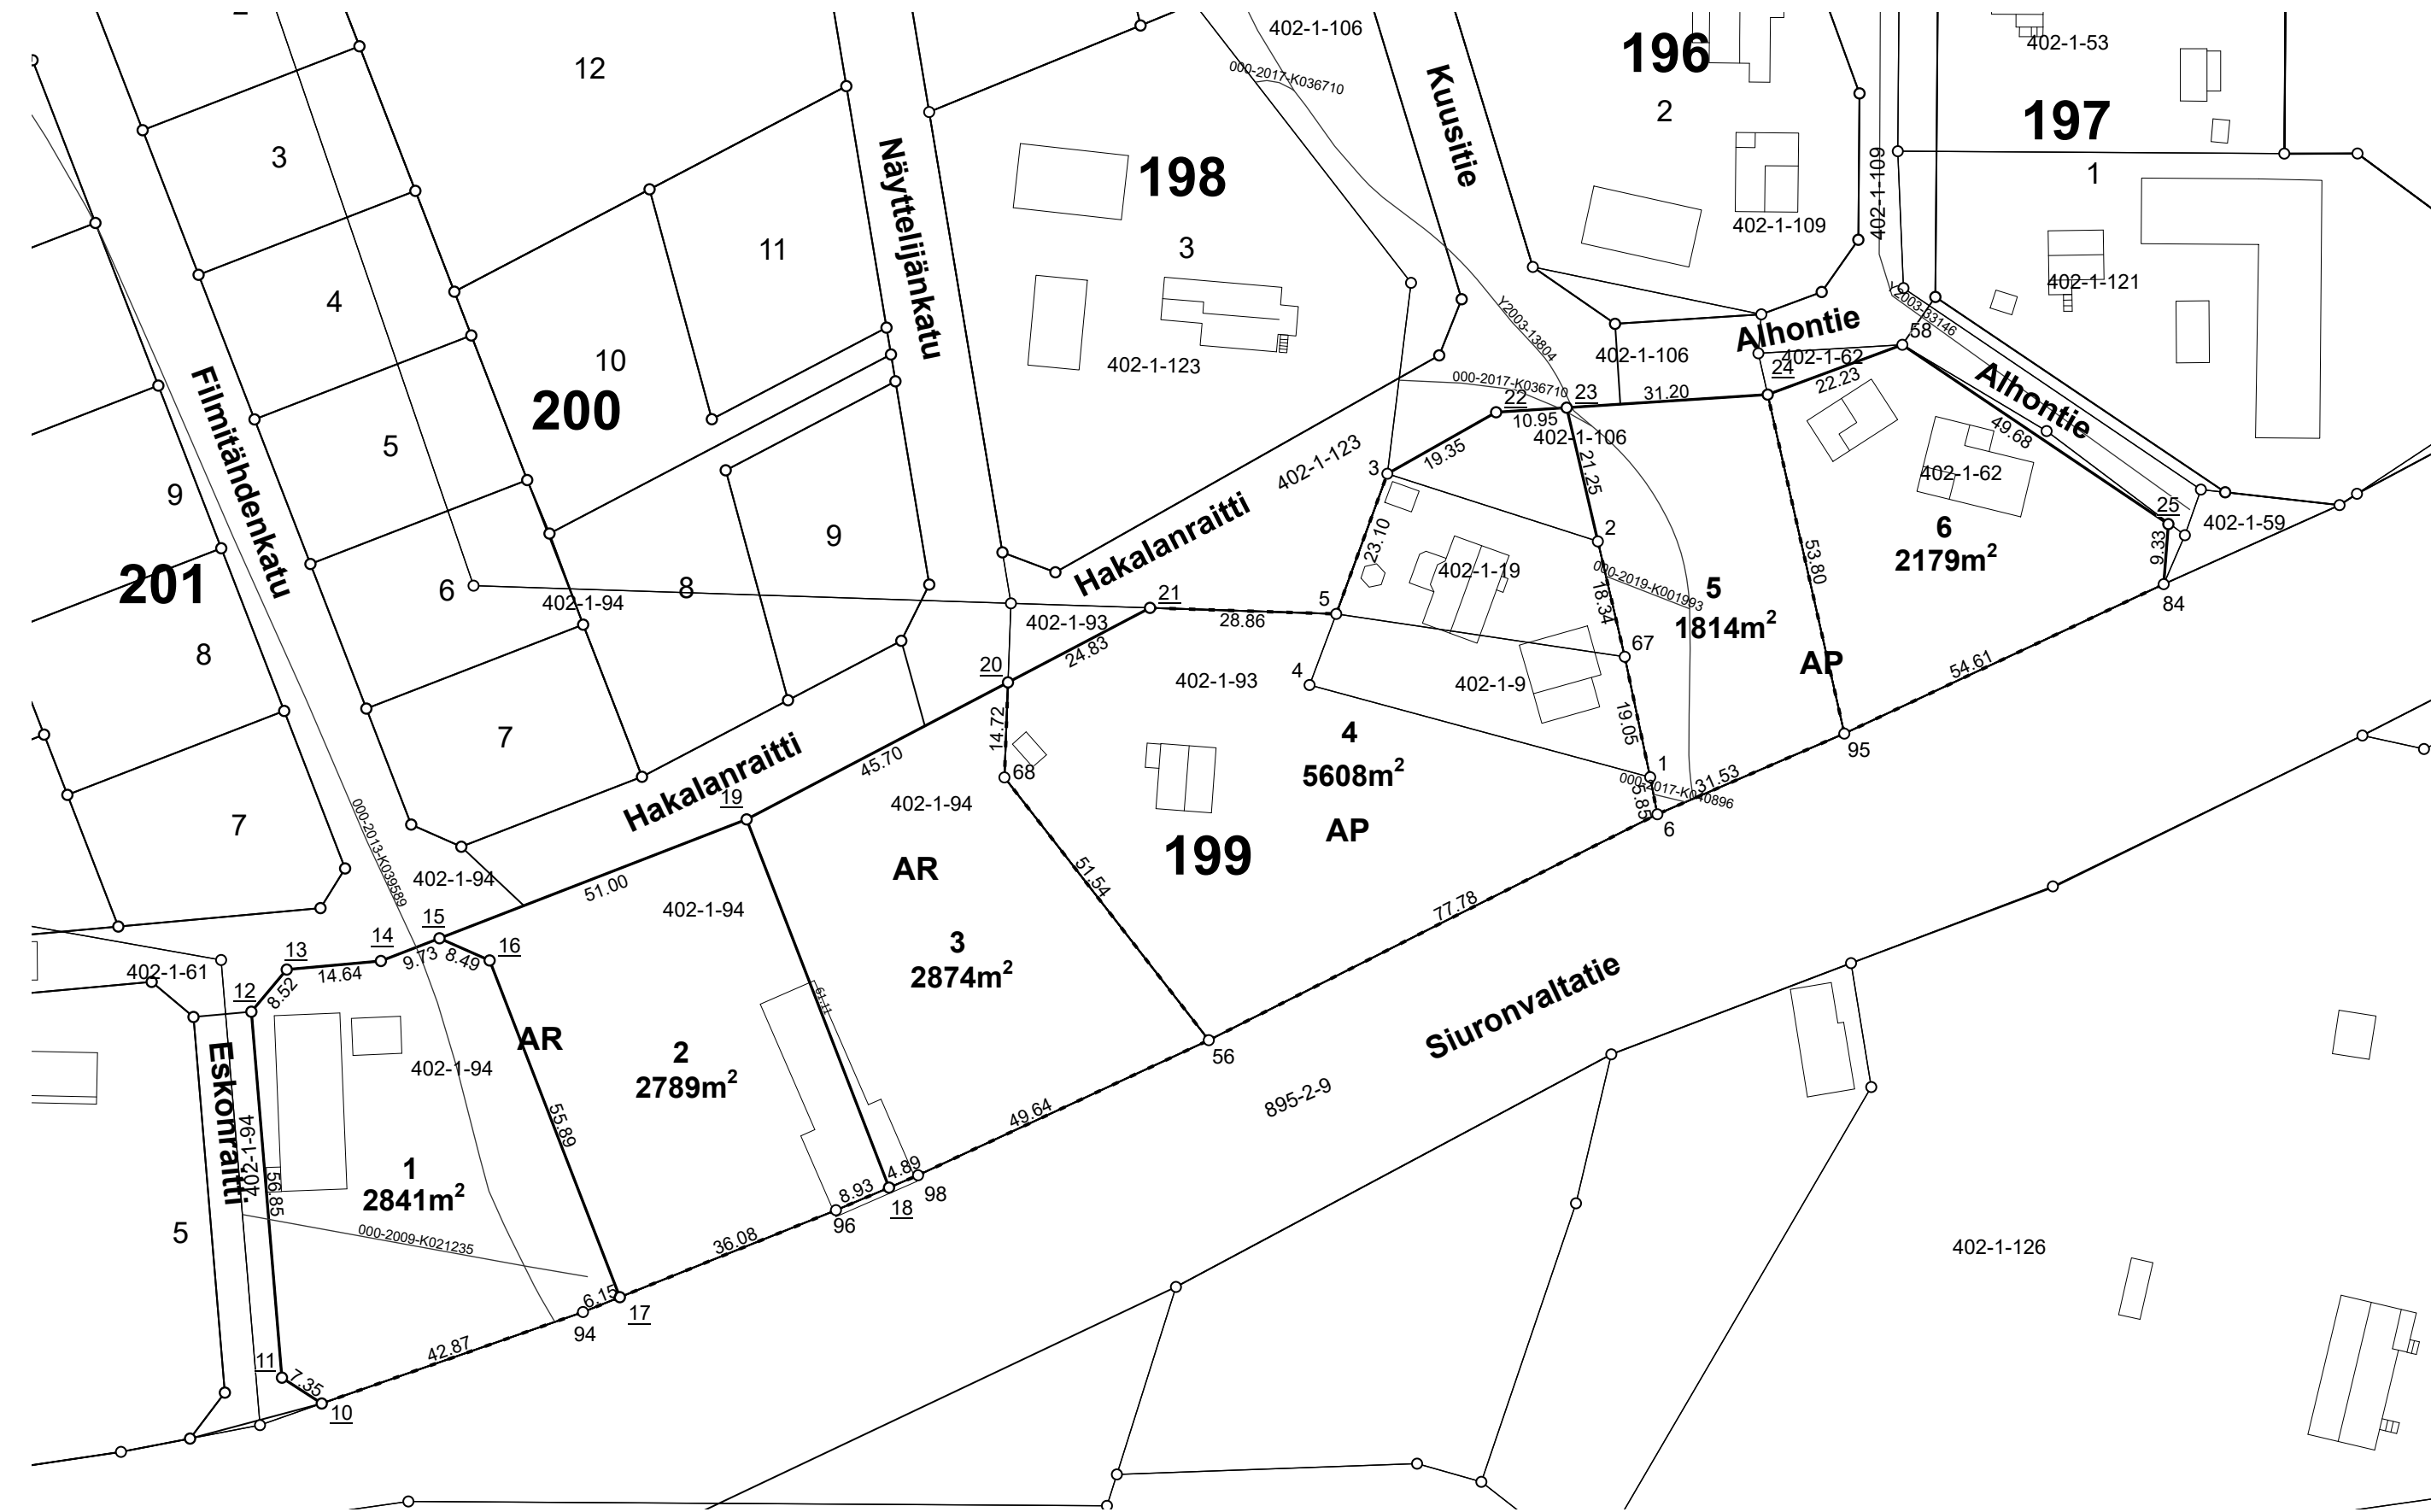

KOORDINAATTILUETTELO / Koordinaattijärjestelmä ETRS-GK24


NRO	Y-koordinaatti	X-koordinaatti
19	24470504,179	6817815,805
1	24470644,111	6817822,339
2	24470636,007	6817858,843
3	24470603,404	6817869,314
5	24470595,491	6817847,613
6	24470645,221	6817816,599
10	24470438,379	6817725,388
11	24470432,216	6817729,385
12	24470427,480	6817786,036
13	24470432,955	6817792,560
14	24470447,539	6817793,889
15	24470456,615	6817797,401
16	24470464,376	6817793,970
17	24470484,546	6817741,845
18	24470526,233	6817758,810
20	24470544,653	6817837,021
21	24470566,648	6817848,551
22	24470620,248	6817878,829
23	24470631,180	6817879,540
24	24470662,312	6817881,564
25	24470724,358	6817861,520
56	24470575,751	6817781,628
58	24470683,158	6817889,276
67	24470640,173	6817840,982
68	24470544,101	6817822,308
84	24470723,634	6817852,222
94	24470478,839	6817739,548
95	24470674,171	6817829,087
96	24470518,015	6817755,316
98	24470530,729	6817760,721

NOKIAN KAUPUNKI 1:1 000 Tonttijako

Kaupunginosa	8
Kortteli	199
Tontit	1, 2, 3, 4, 5, 6
Vanhat tontit	
Asemakaava	
Edellinen tonttijako	
Tonttijaon laatinut	Arto Heikkinen
Hyväksytty asemakaavan yhteydessä	

TONTTIEN MUODOSTUMINEN

Tontti	Pinta-ala m2	Kiinteistö / määräala	Osat m2
1	2841	536-402-1-94	2841
2	2789	536-402-1-94	2789
3	2874	536-402-1-94	2874
4	5608	536-402-1-9	724
-	-	536-402-1-19	780
-	-	536-402-1-93	3746
-	-	536-402-1-106	358
5	1814	536-402-1-106	1814
6	2179	536-402-1-62	2179

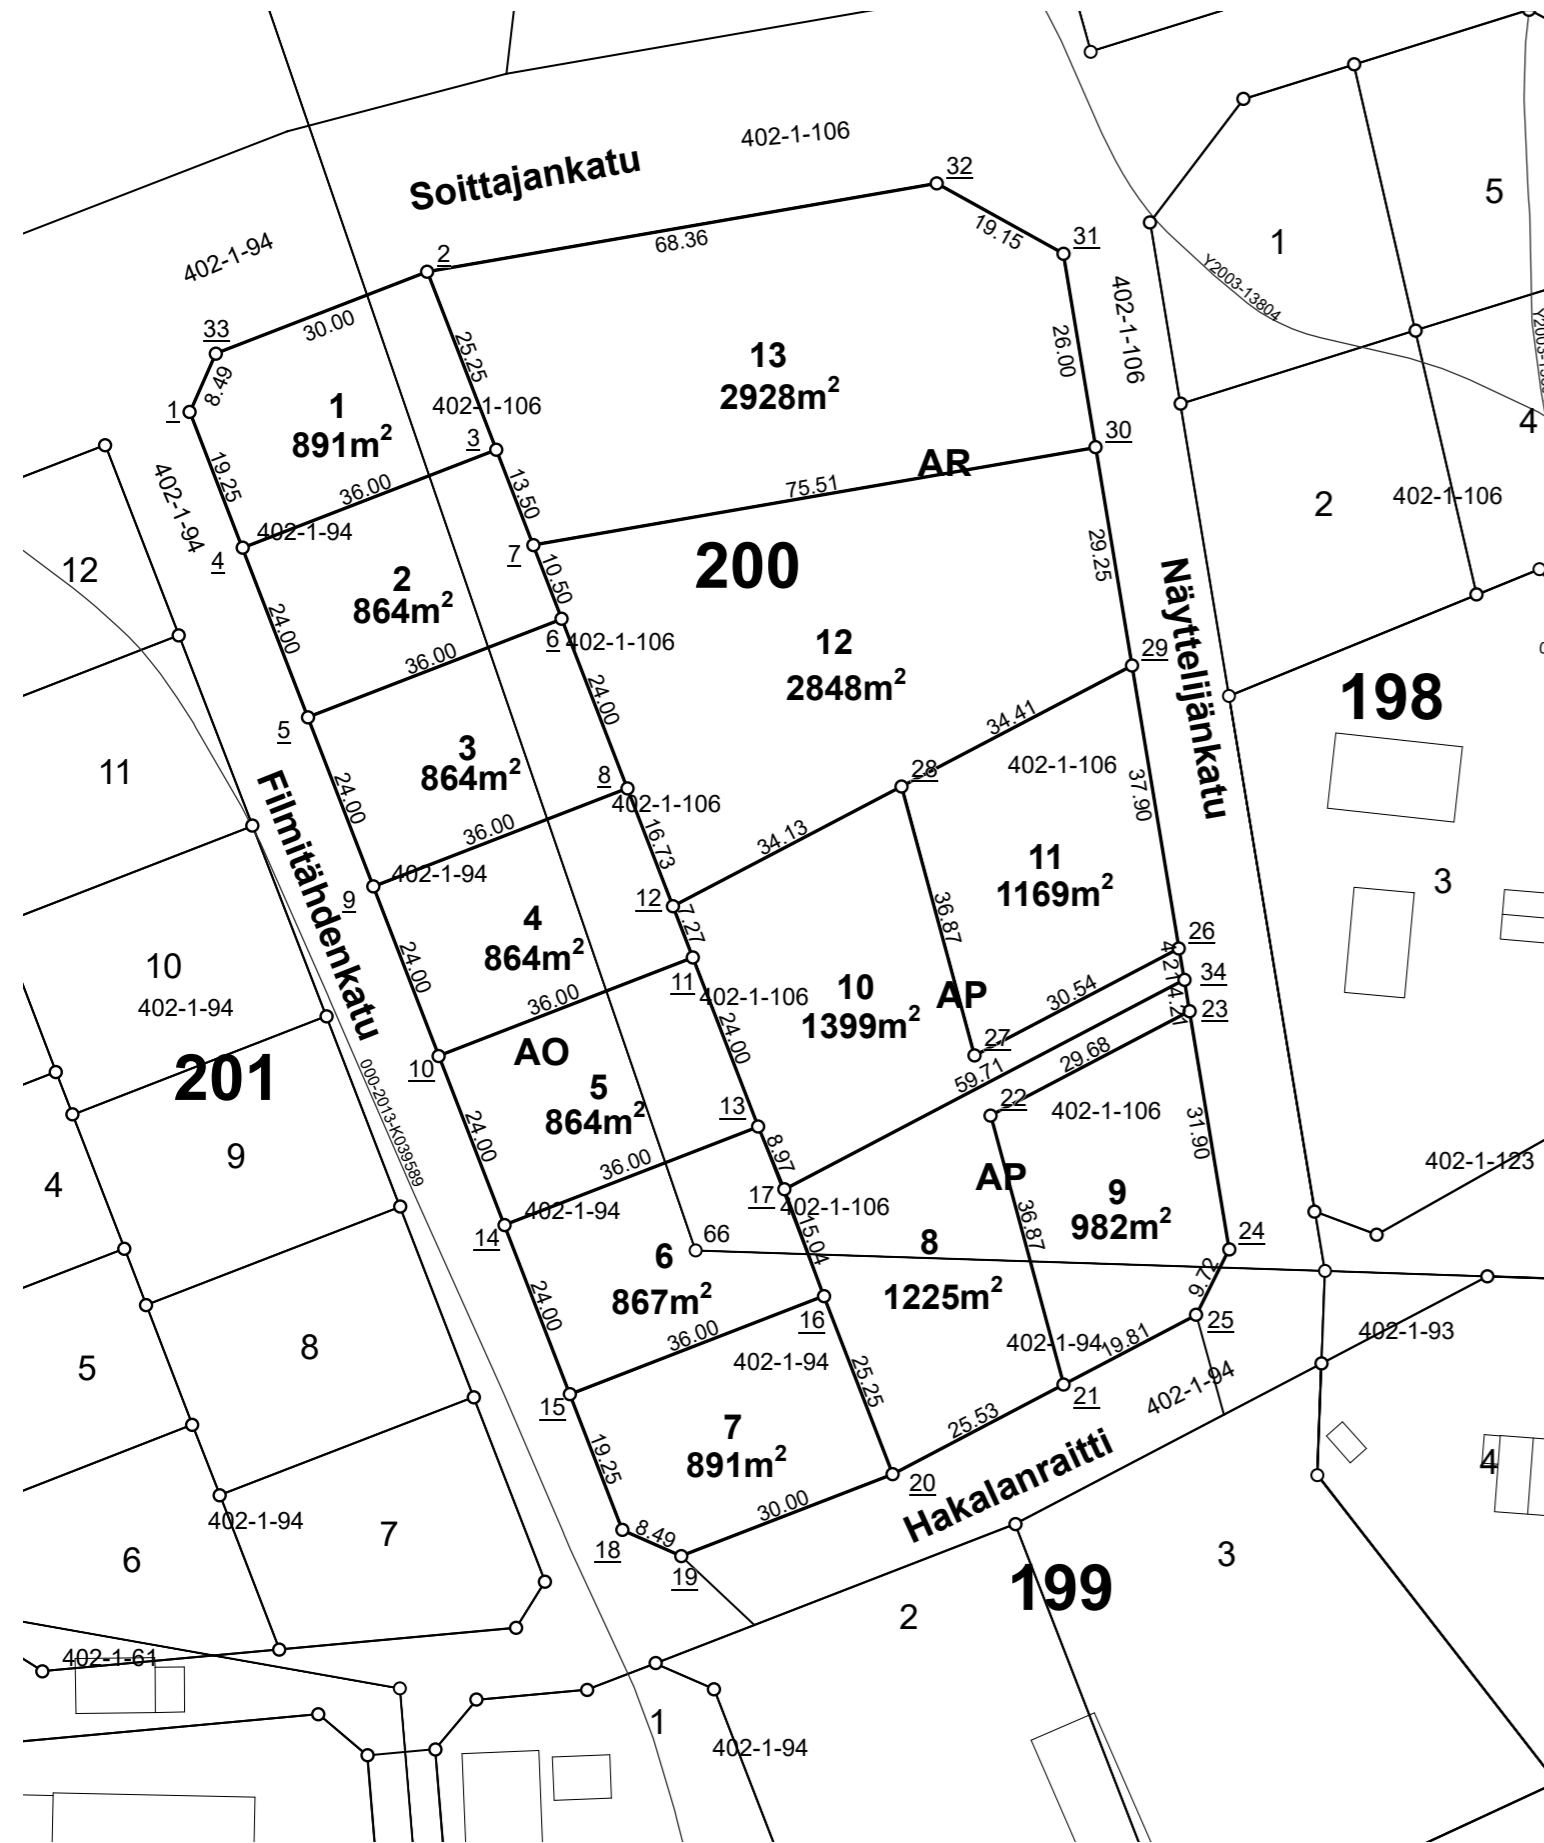

KOORDINAATTILUETTELO / Koordinaattijärjestelmä ETRS-GK24

NRO	Y-koordinaatti	X-koordinaatti
<u>1</u>	24470395,036	6817962,829
<u>2</u>	24470426,445	6817981,416
<u>3</u>	24470435,557	6817957,866
<u>4</u>	24470401,983	6817944,875
<u>5</u>	24470410,644	6817922,492
<u>6</u>	24470444,218	6817935,483
<u>7</u>	24470440,430	6817945,273
<u>8</u>	24470452,879	6817913,100
<u>9</u>	24470419,305	6817900,109
<u>10</u>	24470427,966	6817877,726
<u>11</u>	24470461,540	6817890,718
<u>12</u>	24470458,917	6817897,495
<u>13</u>	24470470,201	6817868,335
<u>14</u>	24470436,627	6817855,343
<u>15</u>	24470445,288	6817832,961
<u>16</u>	24470478,862	6817845,952
<u>17</u>	24470473,648	6817860,055
<u>18</u>	24470452,235	6817815,006
<u>19</u>	24470459,996	6817811,576
<u>20</u>	24470487,974	6817822,402
<u>21</u>	24470510,588	6817834,256
<u>22</u>	24470500,939	6817869,844
<u>23</u>	24470527,225	6817883,623
<u>24</u>	24470532,463	6817852,157
<u>25</u>	24470528,134	6817843,453
<u>26</u>	24470525,842	6817891,930
<u>27</u>	24470498,795	6817877,752
<u>28</u>	24470489,145	6817913,340
<u>29</u>	24470519,619	6817929,314
<u>30</u>	24470514,830	6817958,165
<u>31</u>	24470510,547	6817983,811
<u>32</u>	24470493,797	6817993,087
<u>33</u>	24470398,466	6817970,590
<u>34</u>	24470526,534	6817887,777

NOKIAN KAUPUNKI 1:1 000 Tonttijako


Kaupunginosa	8
Kortteli	200
Tontit	1, 2, 3, 4, 5, 6, 7, 8, 9, 10, 11, 12, 13
Vanhat tontit	
Asemakaava	
Edellinen tonttijako	
Tonttijaon laatinut	Arto Heikkinen
Hyväksytty asemakaavan yhteydessä	

TONTTIEN MUODOSTUMINEN

Tontti	Pinta-ala m2	Kiinteistö / määräala	Osat m2
1	891	536-402-1-94	663
-	-	536-402-1-106	228
2	864	536-402-1-94	625
-	-	536-402-1-106	239
3	864	536-402-1-94	603
-	-	536-402-1-106	261
4	864	536-402-1-94	581
-	-	536-402-1-106	283
5	864	536-402-1-94	559
-	-	536-402-1-106	305
6	867	536-402-1-94	661
-	-	536-402-1-106	206
7	891	536-402-1-94	891
8	1225	536-402-1-94	633
-	-	536-402-1-106	592
9	982	536-402-1-94	243
-	-	536-402-1-106	739
10	1399	536-402-1-106	1399
11	1169	536-402-1-106	1169
12	2848	536-402-1-106	2848
13	2928	536-402-1-106	2928

KOORDINAATTILUETTELO / Koordinaattijärjestelmä ETRS-GK24

NRO	Y-koordinaatti	X-koordinaatti
<u>1</u>	24470316,696	6817932,516
<u>2</u>	24470350,270	6817945,507
<u>3</u>	24470359,292	6817922,192
<u>4</u>	24470325,718	6817909,200
<u>5</u>	24470334,740	6817885,885
<u>6</u>	24470368,314	6817898,876
<u>7</u>	24470360,014	6817920,326
<u>8</u>	24470369,757	6817895,146
<u>9</u>	24470377,336	6817875,561
<u>10</u>	24470343,762	6817862,569
<u>11</u>	24470352,783	6817839,254
<u>12</u>	24470386,357	6817852,245
<u>13</u>	24470379,501	6817869,965
<u>14</u>	24470389,244	6817844,784
<u>15</u>	24470395,379	6817828,930
<u>16</u>	24470361,805	6817815,939
<u>17</u>	24470367,424	6817801,417
<u>18</u>	24470375,565	6817796,365
<u>19</u>	24470406,875	6817799,220
<u>20</u>	24470398,988	6817819,604
<u>21</u>	24470432,562	6817832,595
<u>22</u>	24470441,996	6817808,214
<u>23</u>	24470438,186	6817802,074
<u>24</u>	24470422,819	6817857,776
<u>24</u>	24470413,075	6817882,957
<u>25</u>	24470403,332	6817908,137
<u>26</u>	24470393,588	6817933,318
<u>27</u>	24470383,845	6817958,498

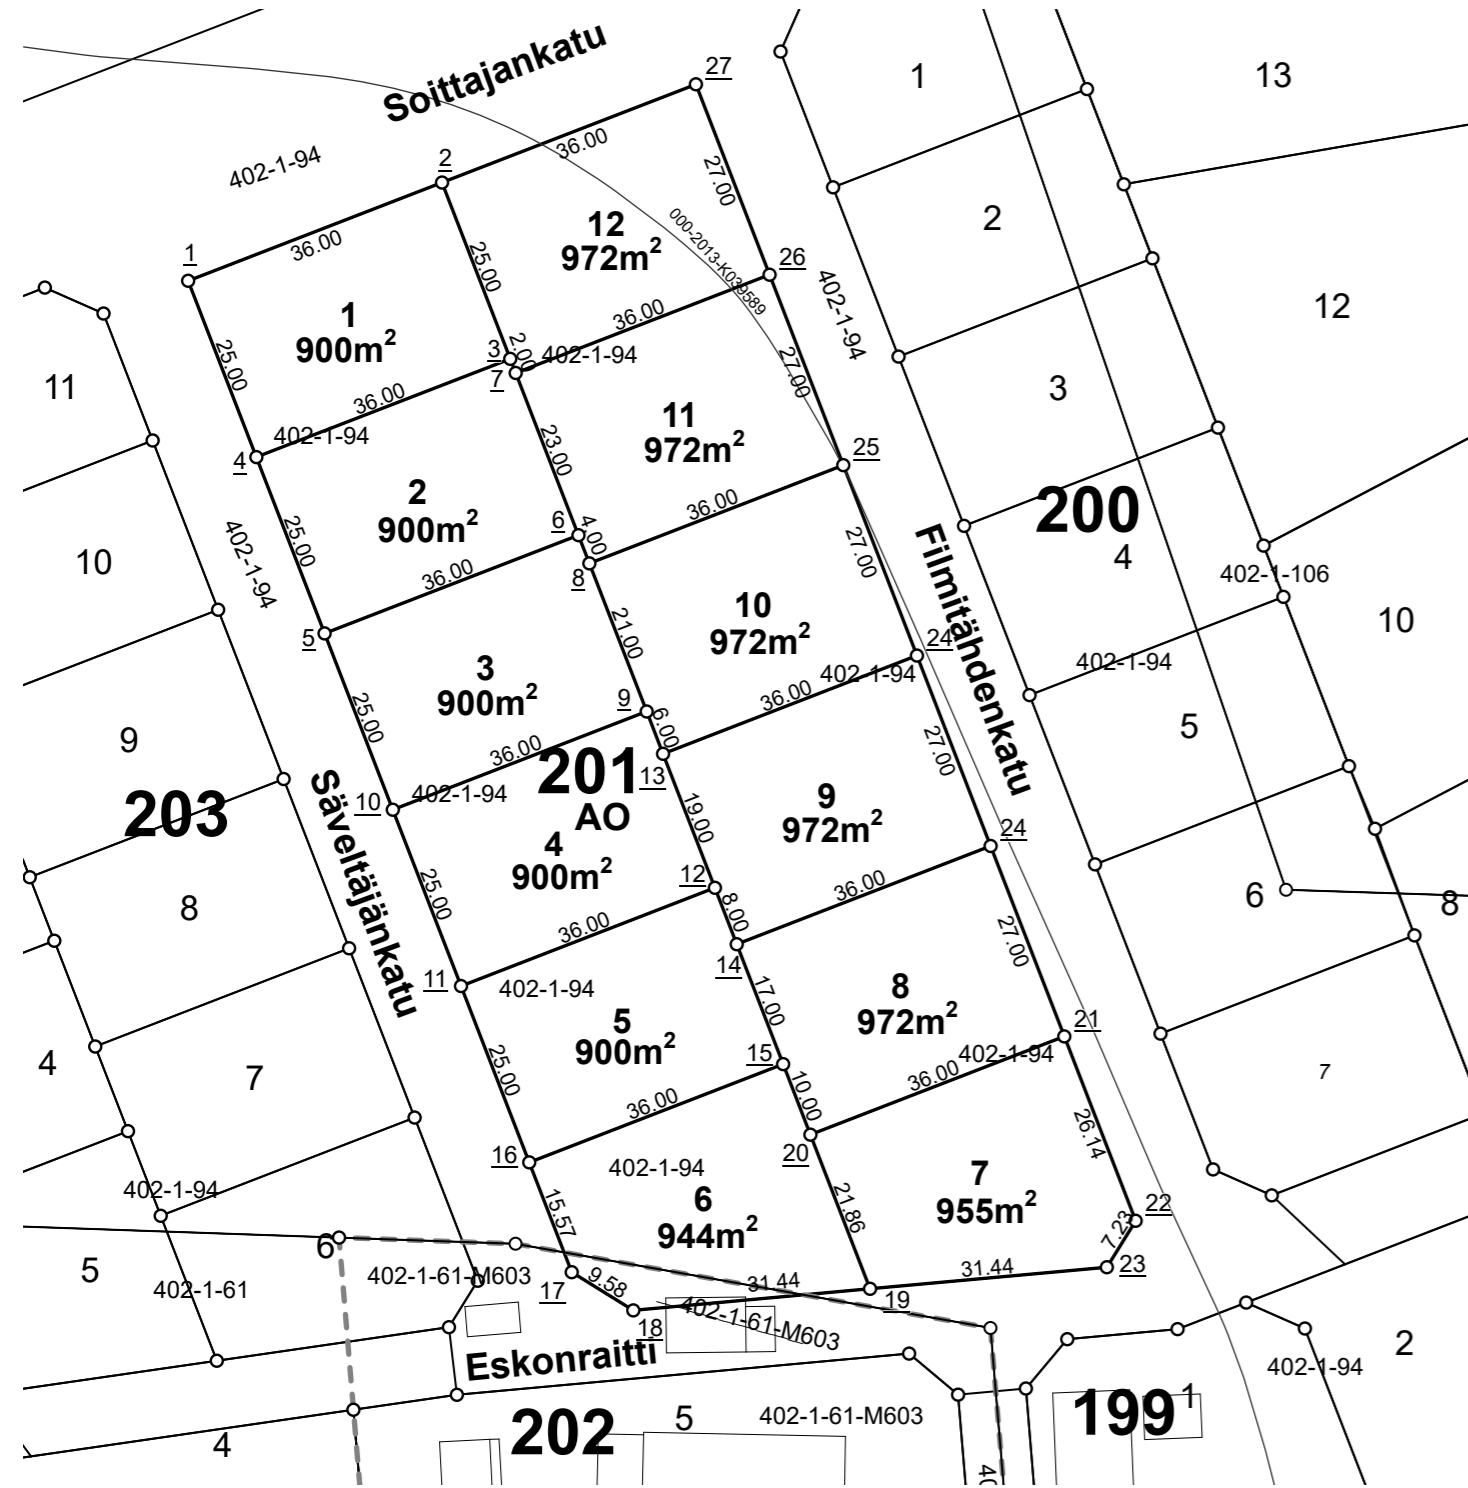

**NOKIAN KAUPUNKI**      **1:1 000**      **Tonttijako**


Kaupunginosa	8
Kortteli	201
Tontit	1, 2, 3, 4, 5, 6, 7, 8, 9, 10, 11, 12
Vanhat tontit	
Asemakaava	
Edellinen tonttijako	
Tonttijaoon laatinut	Arto Heikkinen
Hyväksytty asemakaavan yhteydessä	

TONTTIEN MUODOSTUMINEN

Tontti	Pinta-ala m2	Kiinteistö / määräala	Osat m2
1	900	536-402-1-94	900
2	900	536-402-1-94	900
3	900	536-402-1-94	900
4	900	536-402-1-94	900
5	900	536-402-1-94	900
6	944	536-402-1-61-M603	104
-	-	536-402-1-94	840
7	955	536-402-1-94	955
8	972	536-402-1-94	972
9	972	536-402-1-94	972
10	972	536-402-1-94	972
11	972	536-402-1-94	972
12	972	536-402-1-94	972

TONTTIEN MUODOSTUMINEN


Tontti	Pinta-ala m2	Kiinteistö / määräala	Osat m2
1	2944	536-402-1-61	2944
2	2880	536-402-1-61	2880
3	3006	536-402-1-61	3006
4	3333	536-402-1-61	3333
5	5804	536-402-1-61-M603	5804

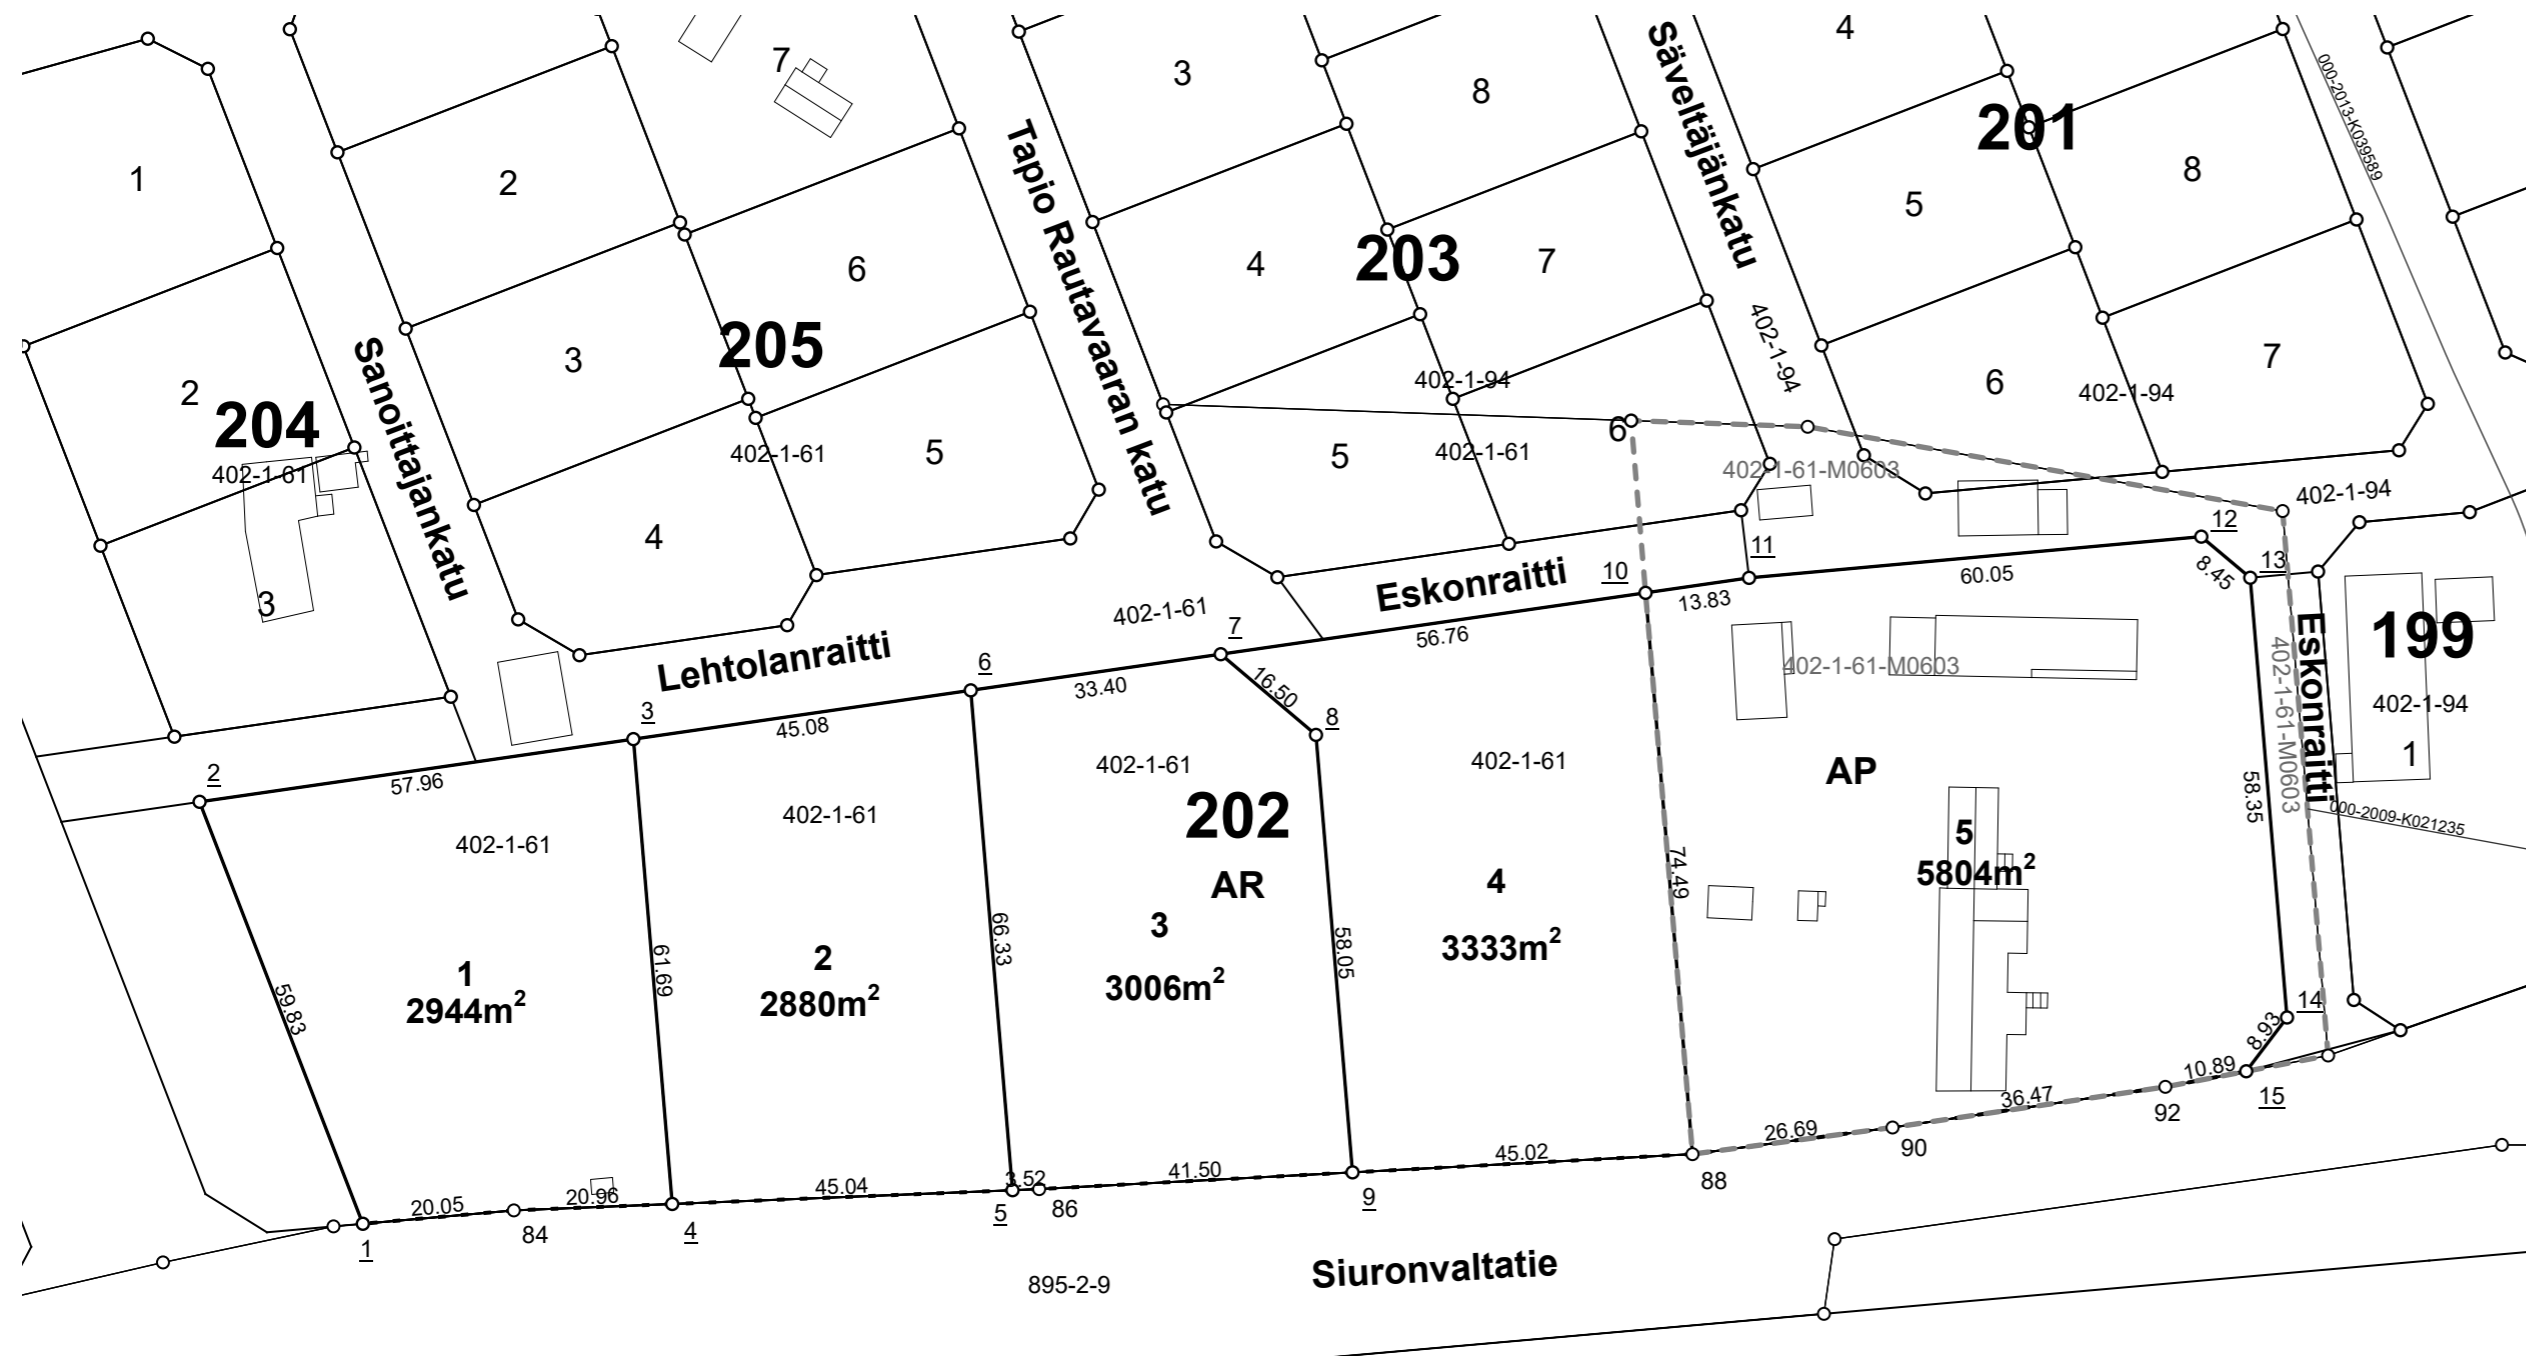

Kaupunginosa	8
Kortteli	202
Tontit	1, 2, 3, 4, 5
Vanhat tontit	
Asemakaava	
Edellinen tonttijako	
Tonttijaon laatinut	Arto Heikkinen
Hyväksytty asemakaavan yhteydessä	

KOORDINAATTILUETTELO / Koordinaattijärjestelmä ETRS-GK24

NRO	Y-koordinaatti	X-koordinaatti
<u>1</u>	24470168,925	6817699,790
<u>2</u>	24470147,334	6817755,589
<u>3</u>	24470204,700	6817763,879
<u>4</u>	24470209,839	6817702,407
<u>5</u>	24470254,844	6817704,229
<u>6</u>	24470249,318	6817770,328
<u>7</u>	24470282,375	6817775,105
<u>8</u>	24470294,967	6817764,436
<u>9</u>	24470299,803	6817706,589
<u>10</u>	24470338,554	6817783,224
<u>11</u>	24470352,238	6817785,202
<u>12</u>	24470412,042	6817790,653
<u>13</u>	24470418,517	6817785,219
<u>14</u>	24470423,378	6817727,070
<u>15</u>	24470417,986	6817719,957
84	24470188,894	6817701,560
86	24470258,362	6817704,371
88	24470344,759	6817708,996
90	24470371,214	6817712,521
92	24470407,290	6817717,899

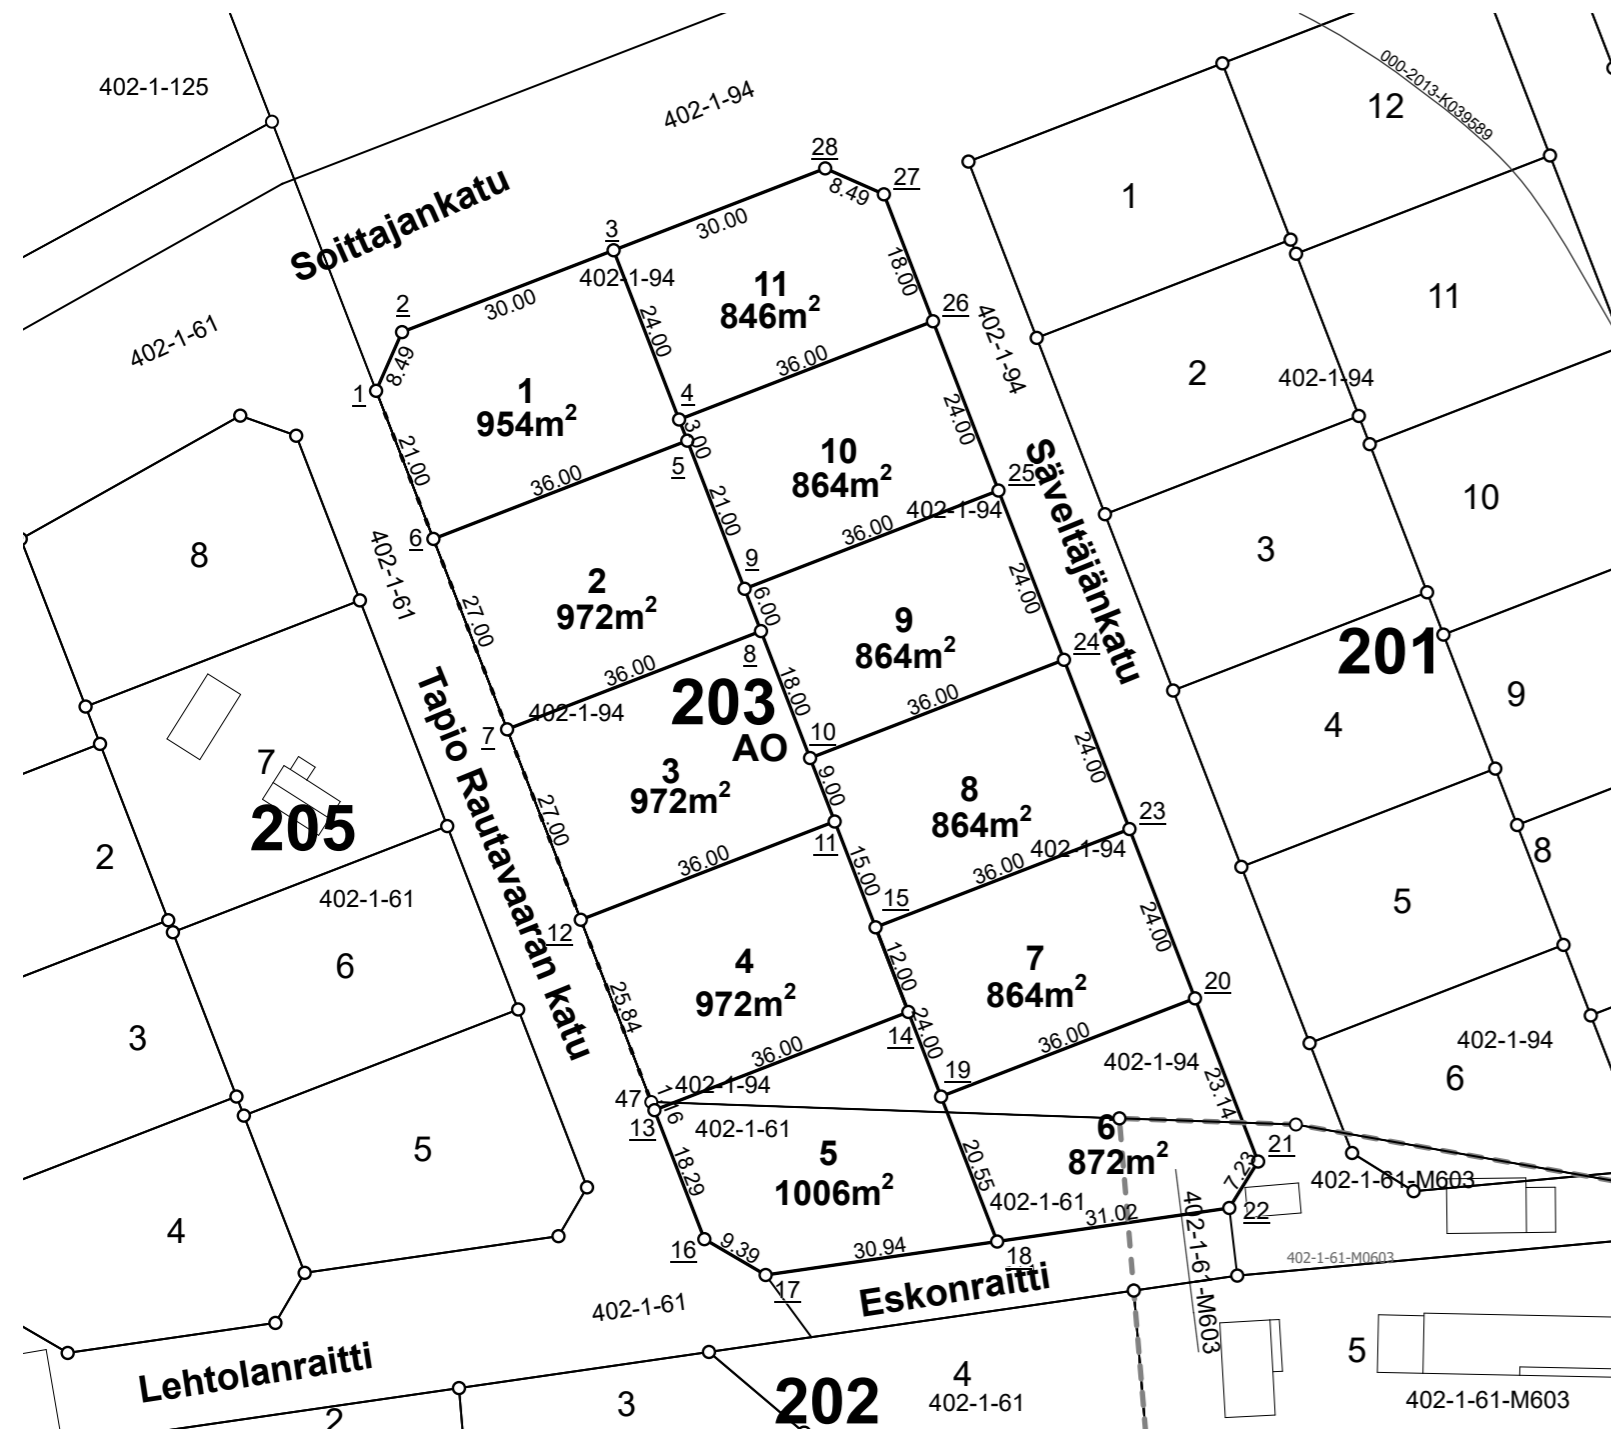

KOORDINAATTILUETTELO / Koordinaattijärjestelmä ETRS-GK24

NRO	Y-koordinaatti	X-koordinaatti
<u>1</u>	24470238,356	6817902,203
<u>2</u>	24470241,787	6817909,964
<u>3</u>	24470269,765	6817920,790
<u>4</u>	24470278,426	6817898,407
<u>5</u>	24470279,509	6817895,609
<u>6</u>	24470245,935	6817882,618
<u>7</u>	24470255,678	6817857,437
<u>8</u>	24470289,252	6817870,428
<u>9</u>	24470287,087	6817876,024
<u>10</u>	24470295,748	6817853,641
<u>11</u>	24470298,996	6817845,248
<u>12</u>	24470265,422	6817832,256
<u>13</u>	24470275,165	6817807,076
<u>14</u>	24470308,739	6817820,067
<u>15</u>	24470304,409	6817831,258
<u>16</u>	24470281,765	6817790,019
<u>17</u>	24470289,869	6817785,282
<u>18</u>	24470320,487	6817789,707
<u>19</u>	24470313,070	6817808,876
<u>20</u>	24470346,644	6817821,867
<u>21</u>	24470354,996	6817800,284
<u>22</u>	24470351,185	6817794,143
<u>23</u>	24470337,983	6817844,250
<u>24</u>	24470329,322	6817866,633
<u>25</u>	24470320,661	6817889,015
<u>26</u>	24470312,001	6817911,398
<u>27</u>	24470305,505	6817928,185
<u>28</u>	24470297,744	6817931,616
47	24470274,748	6817808,154

NOKIAN KAUPUNKI 1:1 000 Tonttijako

Kaupunginosa	8
Kortteli	203
Tontit	1, 2, 3, 4, 5, 6, 7, 8, 9, 10, 11
Vanhat tontit	
Asemakaava	
Edellinen tonttijako	
Tonttijaon laatinut	Arto Heikkinen
Hyväksytty asemakaavan yhteydessä	


TONTTIEN MUODOSTUMINEN

Tontti	Pinta-ala m2	Kiinteistö / määräala	Osat m2
1	954	536-402-1-94	954
2	972	536-402-1-94	972
3	972	536-402-1-94	972
4	972	536-402-1-61	2
-	-	536-402-1-94	970
5	1006	536-402-1-61	769
-	-	536-402-1-94	237
6	872	536-402-1-61-M603	514
-	-	536-402-1-94	358
7	864	536-402-1-94	864
8	864	536-402-1-94	864
9	864	536-402-1-94	864
10	864	536-402-1-94	864
11	846	536-402-1-94	846



## TONTTIEN MUODOSTUMINEN

Tontti	Pinta-ala m <sup>2</sup>	Kiinteistö / määräala	Osat m <sup>2</sup>
1	1176	536-402-1-61	1176
2	1018	536-402-1-61	1018
3	1123	536-402-1-61	1123

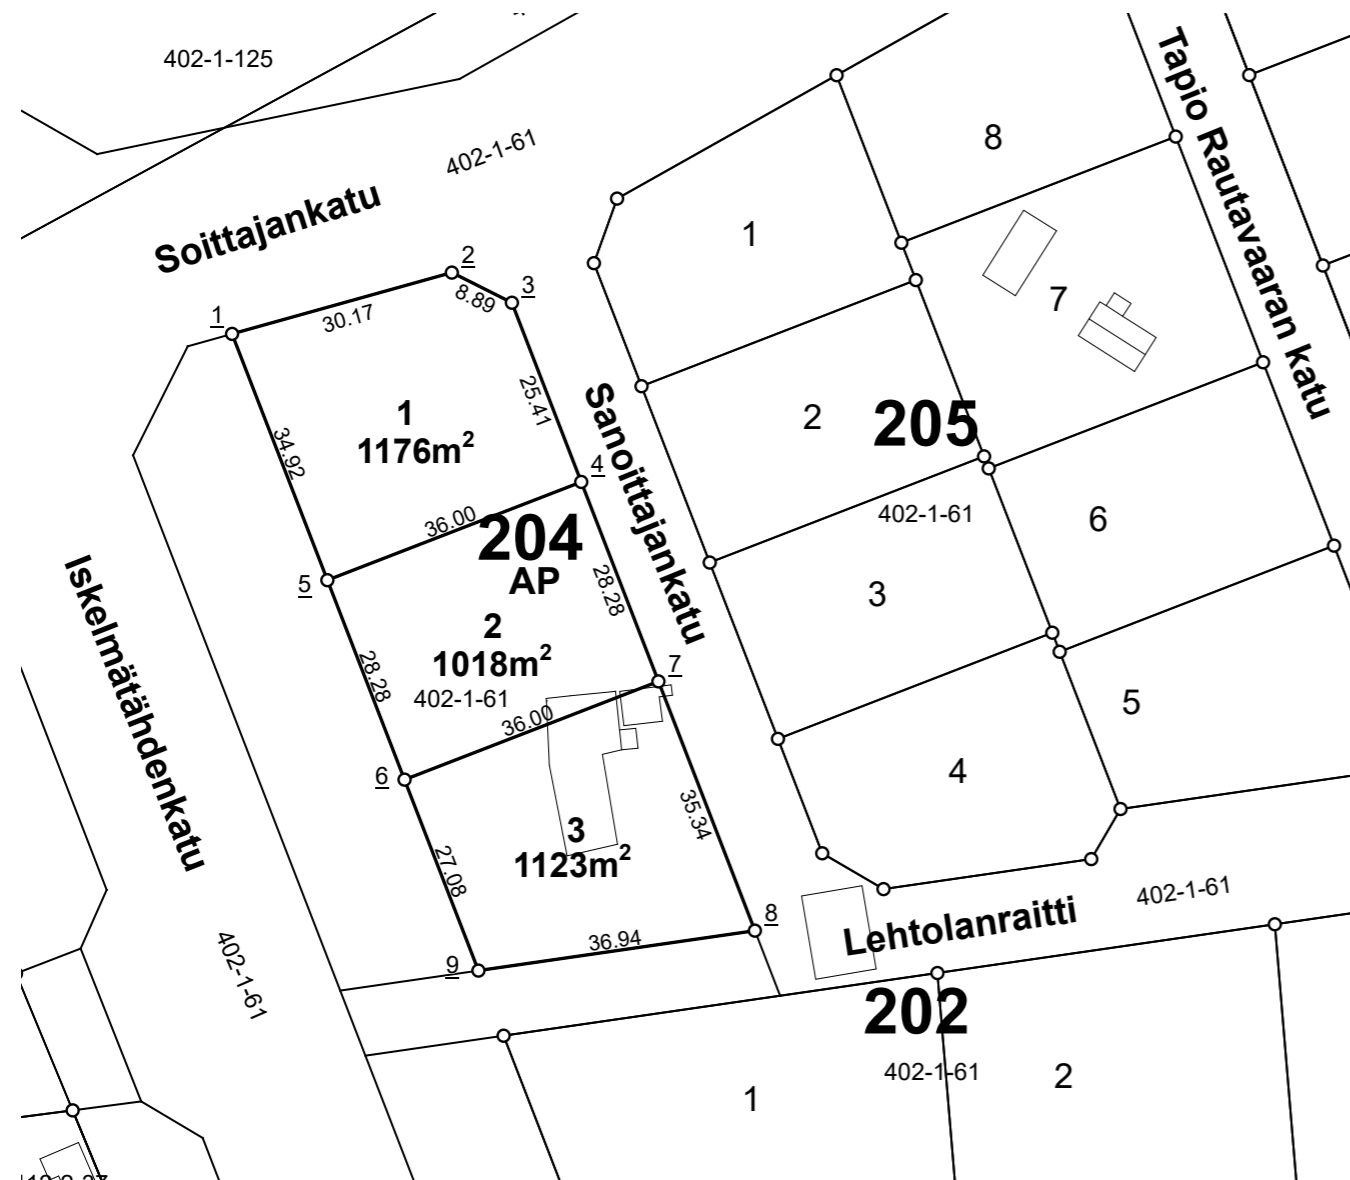


Kaupunginosa	8
Kortteli	204
Tontit	1, 2, 3
Vanhat tontit	
Asemakaava	
Edellinen tonttijako	
Tonttijaon laatinut	Arto Heikkinen
Hyväksytty asemakaavan yhteydessä	

## KOORDINAATTILUETTELO / Koordinaattijärjestelmä ETRS-GK24

NRO	Y-koordinaatti	X-koordinaatti
<u>1</u>	24470111,423	6817848,396
<u>2</u>	24470140,486	6817856,500
<u>3</u>	24470148,430	6817852,515
<u>4</u>	24470157,600	6817828,819
<u>5</u>	24470124,025	6817815,828
<u>6</u>	24470134,231	6817789,452
<u>7</u>	24470167,806	6817802,443
<u>8</u>	24470180,559	6817769,484
<u>9</u>	24470144,002	6817764,201

TONTTIEN MUODOSTUMINEN

Tontti	Pinta-ala m2	Kiinteistö / määräala	Osat m2
1	1003	536-402-1-61	1003
2	972	536-402-1-61	972
3	972	536-402-1-61	972
4	1002	536-402-1-61	1002
5	1023	536-402-1-61	1023
6	1011	536-402-1-61	1011
7	1245	536-402-1-61	1245
8	1015	536-402-1-61	1015

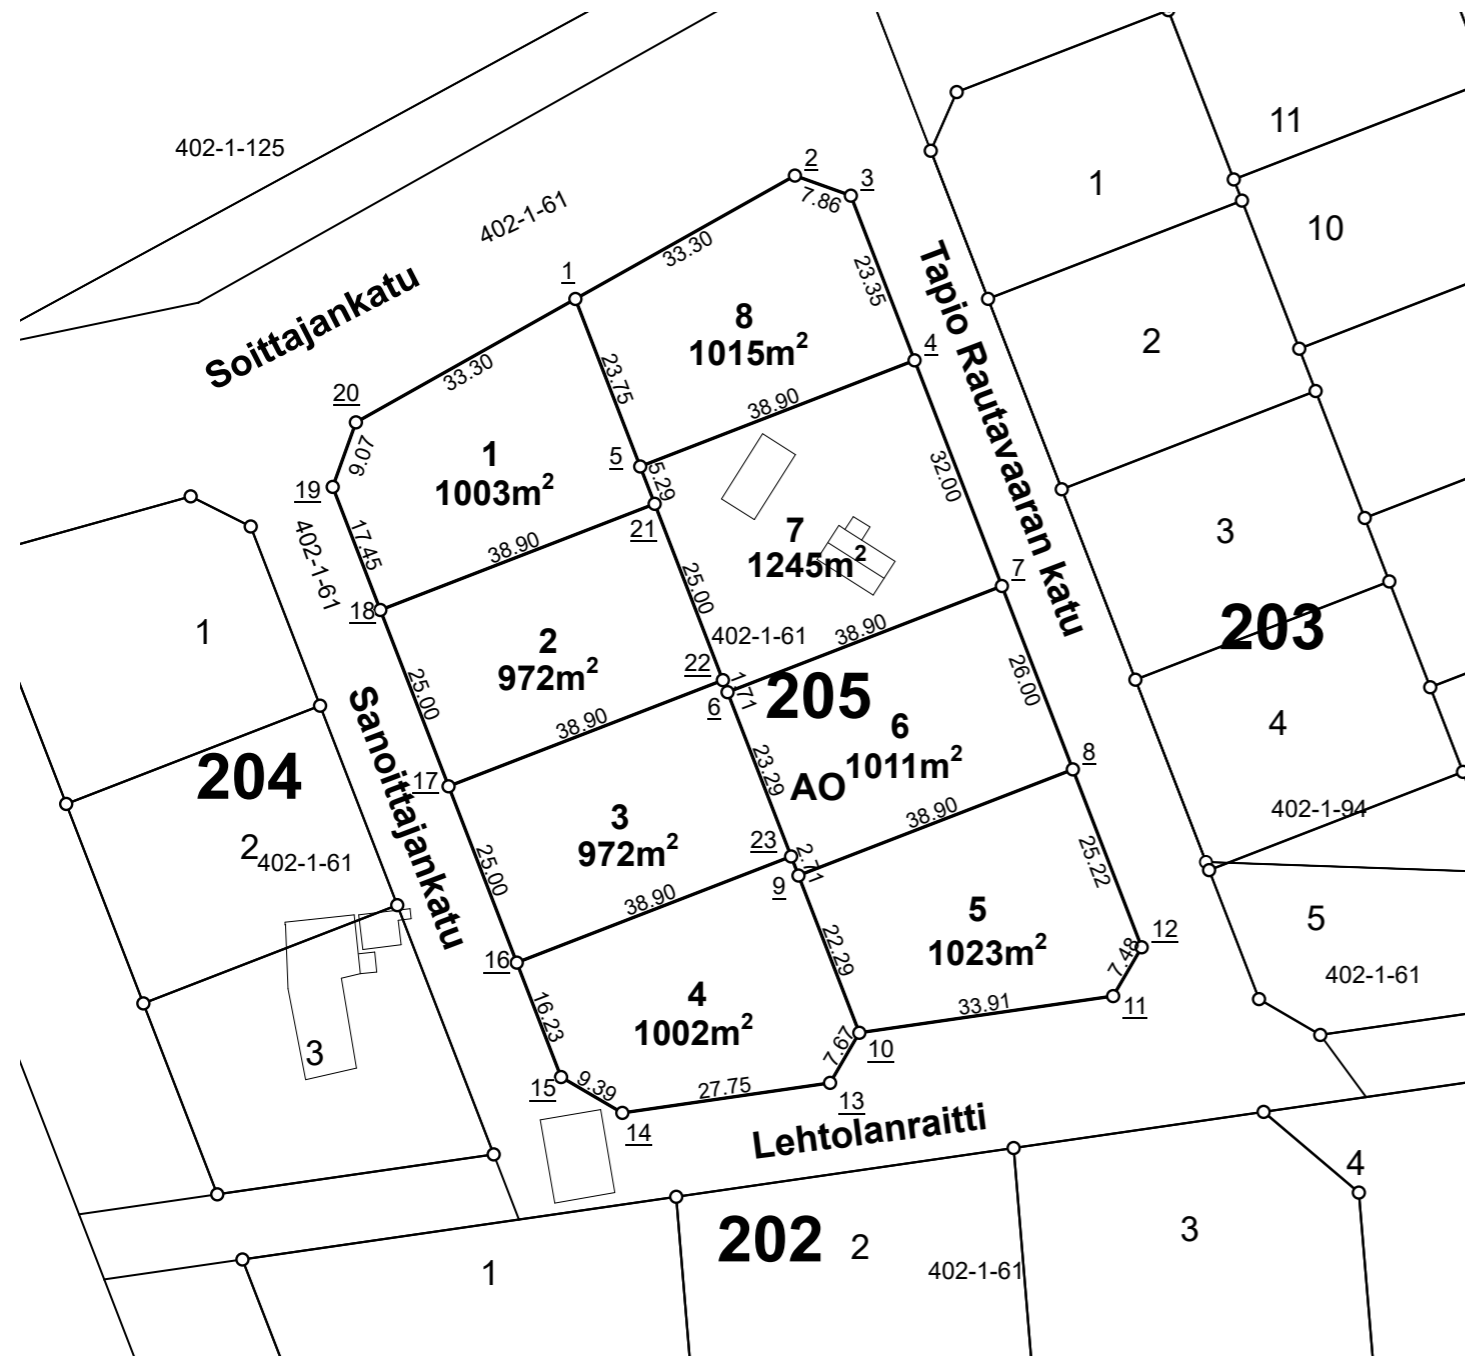

NOKIAN KAUPUNKI

1:1 000

Tonttijako


Kaupunginosa	8
Kortteli	205
Tontit	1, 2, 3, 4, 5, 6, 7, 8
Vanhat tontit	
Asemakaava	
Edellinen tonttijako	
Tonttijaon laatinut	Arto Heikkinen
Hyväksytyt asemakaavan yhteydessä	

KOORDINAATTILUETTELO / Koordinaattijärjestelmä ETRS-GK24

NRO	Y-koordinaatti	X-koordinaatti
<u>1</u>	24470191,365	6817882,602
<u>2</u>	24470220,392	6817898,918
<u>3</u>	24470227,788	6817896,262
<u>4</u>	24470236,214	6817874,487
<u>5</u>	24470199,936	6817860,450
<u>6</u>	24470211,484	6817830,606
<u>7</u>	24470247,762	6817844,643
<u>8</u>	24470257,144	6817820,395
<u>9</u>	24470220,867	6817806,358
<u>10</u>	24470228,912	6817785,566
<u>11</u>	24470262,474	6817790,416
<u>12</u>	24470266,247	6817796,870
<u>13</u>	24470225,041	6817778,944
<u>14</u>	24470197,572	6817774,974
<u>15</u>	24470189,468	6817779,711
<u>16</u>	24470183,613	6817794,844
<u>17</u>	24470174,591	6817818,159
<u>18</u>	24470165,569	6817841,475
<u>19</u>	24470159,272	6817857,750
<u>20</u>	24470162,337	6817866,286
<u>21</u>	24470201,847	6817855,512
<u>22</u>	24470210,869	6817832,196
<u>23</u>	24470219,891	6817808,881

TONTTIEN MUODOSTUMINEN

Tontti	Pinta-ala m2	Kiinteistö / määräala	Osat m2
1	2546	536-412-2-64	2546
2	4835	536-412-2-30	1623
-	-	536-412-2-32	622
-	-	536-412-2-36	2106
-	-	536-412-2-37	484

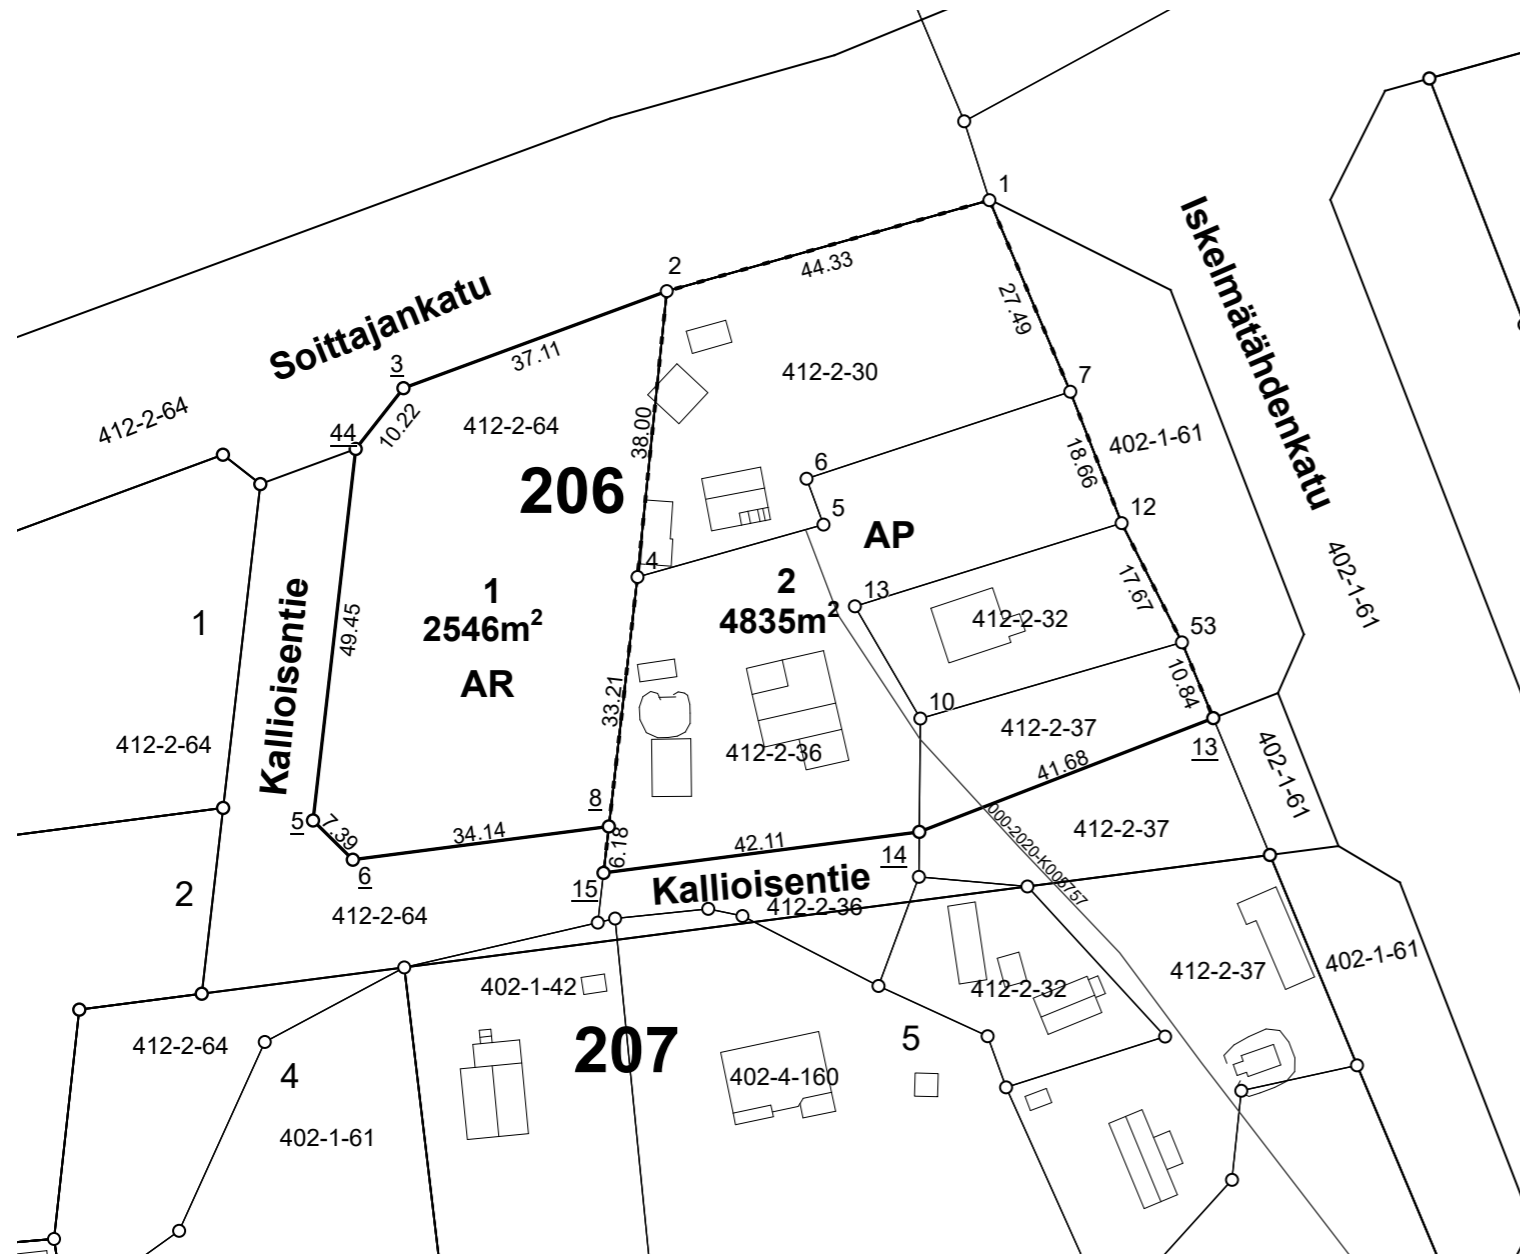

NOKIAN KAUPUNKI


1:1 000

Tonttijako

Kaupunginosa	8
Kortteli	206
Tontit	1, 2
Vanhat tontit	
Asemakaava	
Edellinen tonttijako	
Tonttijaon laatinut	Arto Heikkinen
Hyväksytty asemakaavan yhteydessä	

KOORDINAATTILUETTELO / Koordinaattijärjestelmä ETRS-GK24

NRO	Y-koordinaatti	X-koordinaatti
1	24470053,248	6817832,300
2	24470010,580	6817820,277
3	24469975,758	6817807,442
4	24470006,710	6817782,474
44	24469969,443	6817799,406
5	24469963,797	6817750,275
6	24469969,062	6817745,088
7	24470063,939	6817806,974
8	24470002,919	6817749,486
12	24470070,731	6817789,596
13	24470082,851	6817763,812
14	24470043,975	6817748,769
15	24470002,213	6817743,344
53	24470078,706	6817773,827

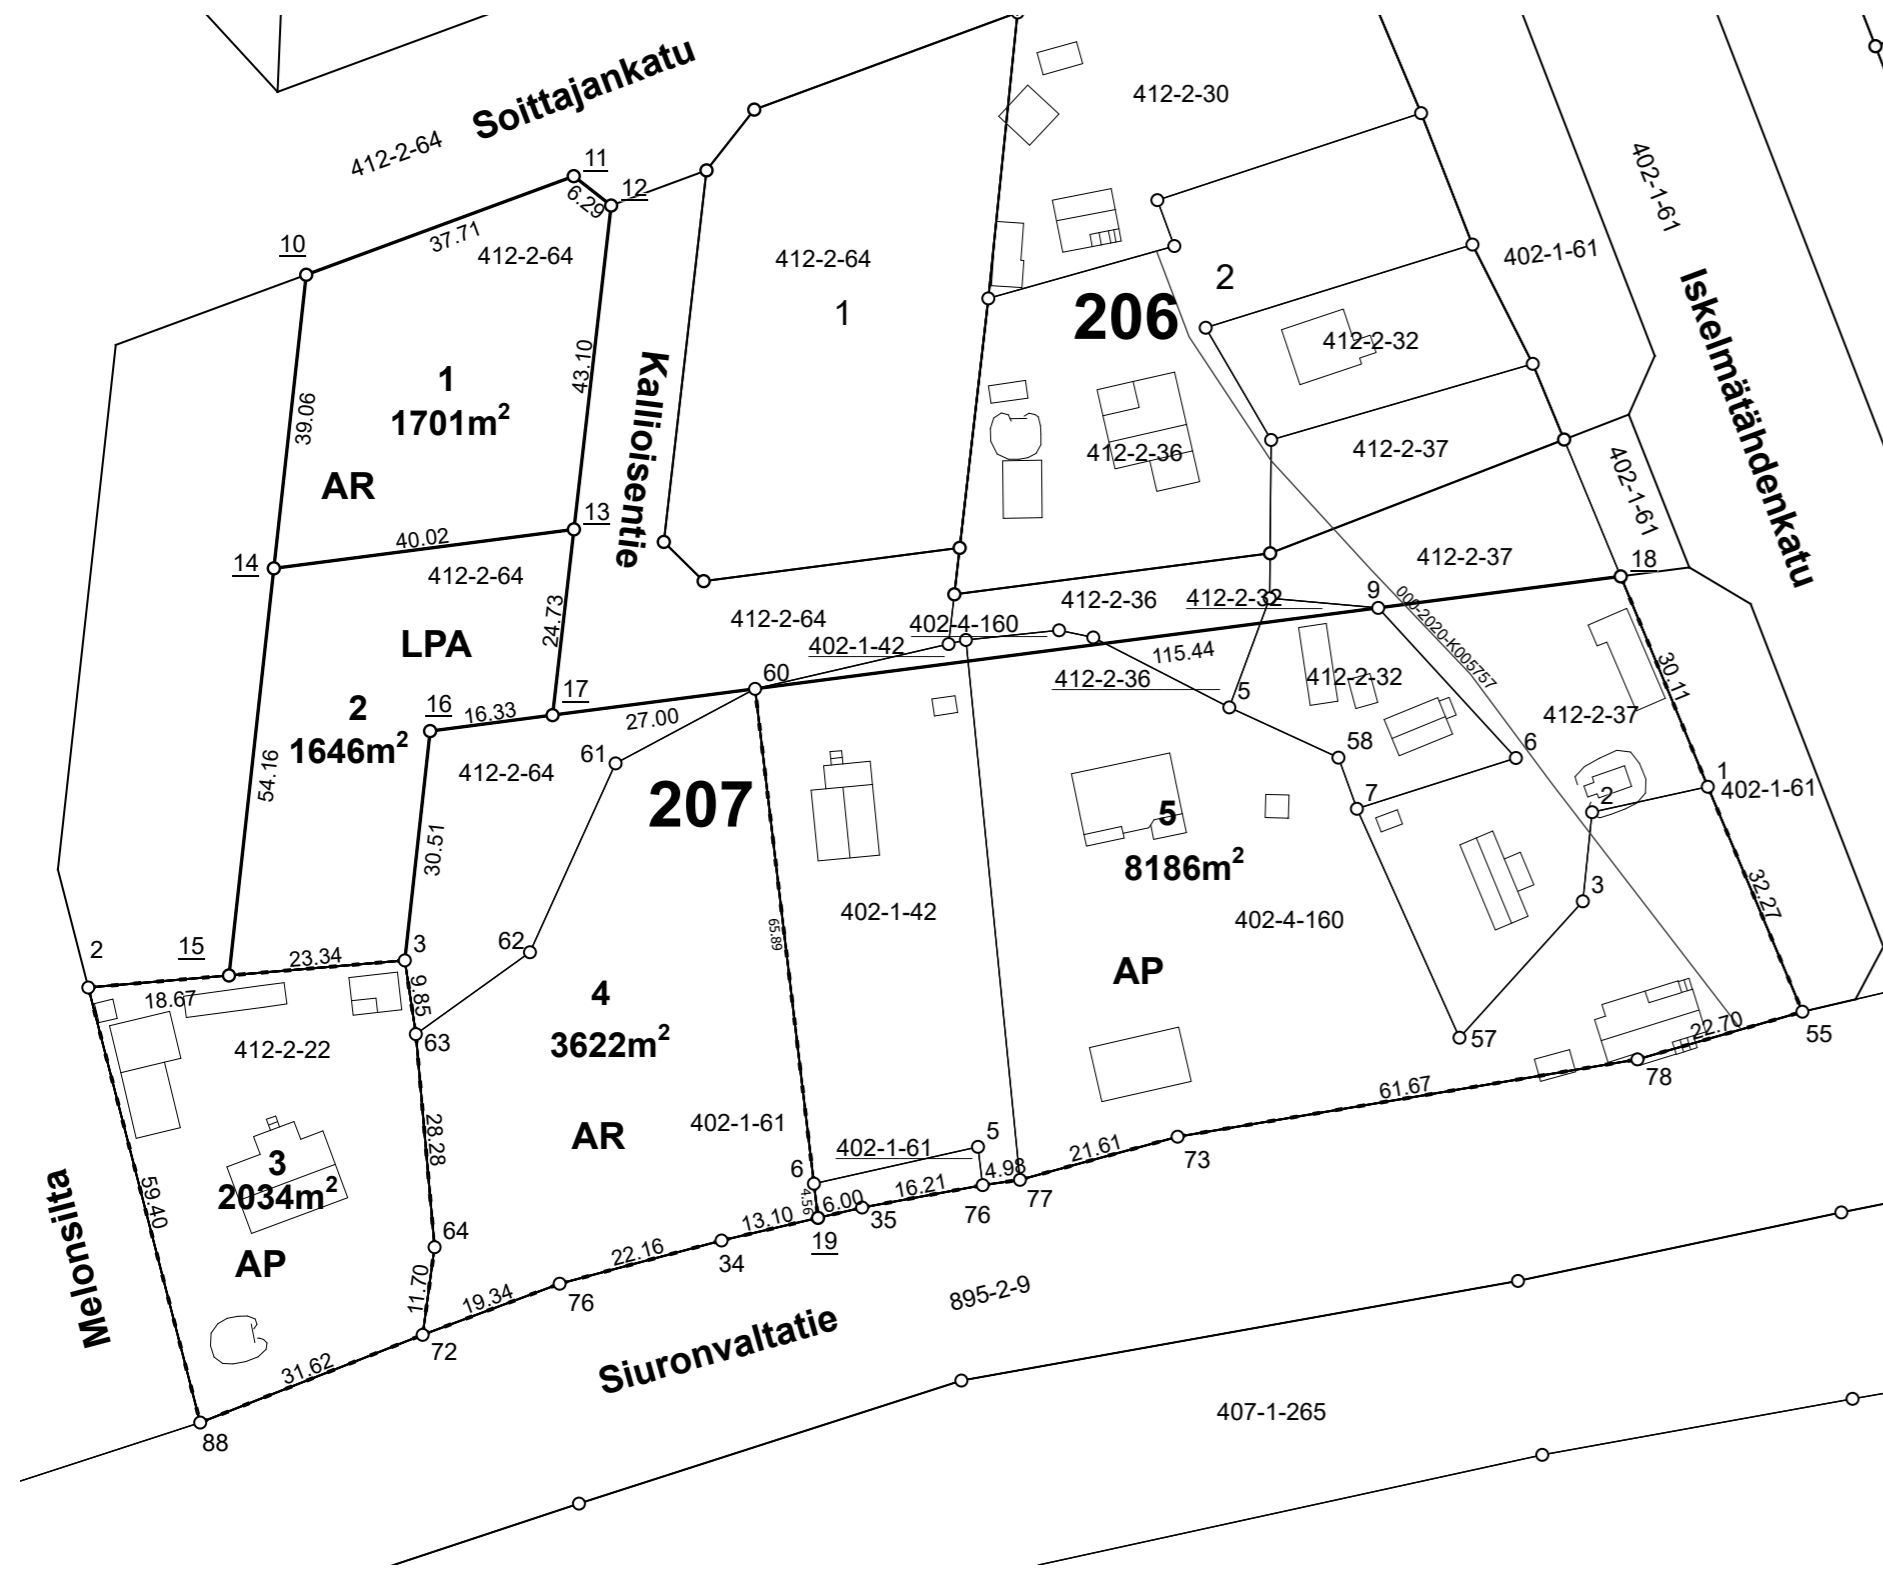

KOORDINAATTILUETTELO / Koordinaattijärjestelmä ETRS-GK24

NRO	Y-koordinaatti	X-koordinaatti
1	24470101,855	6817717,898
2	24469887,685	6817691,350
3	24469929,547	6817694,938
6	24469983,646	6817665,414
9	24470058,270	6817741,550
10	24469916,506	6817785,602
11	24469951,885	6817798,642
12	24469956,830	6817794,757
13	24469951,909	6817751,935
14	24469912,226	6817746,780
15	24469906,292	6817692,945
16	24469932,890	6817725,263
17	24469949,086	6817727,367
18	24470090,341	6817745,716
19	24469984,184	6817660,890
34	24469971,431	6817657,899
35	24469990,021	6817662,259
55	24470114,362	6817688,152
60	24469975,863	6817730,845
63	24469931,002	6817685,191
64	24469933,482	6817657,015
72	24469931,902	6817645,422
73	24470031,736	6817671,625
76	24469950,018	6817652,183
76	24470005,961	6817665,220
77	24470010,889	6817665,918
78	24470092,550	6817681,850
88	24469902,486	6817633,824

NOKIAN KAUPUNKI 1:1 000 Tonttijako

Kaupunginosa	8
Kortteli	207
Tontit	1, 2, 3, 4, 5
Vanhat tontit	
Asemakaava	
Edellinen tonttijako	
Tonttijaon laatinut	Arto Heikkinen
Hyväksytty asemakaavan yhteydessä	

TONTTIEN MUODOSTUMINEN

Tontti	Pinta-ala m2	Kiinteistö / määräala	Osat m2
1	1701	536-412-2-64	1701
2	1646	536-412-2-64	1646
3	2034	536-412-2-22	2034
4	3622	536-402-1-61	2801
-	-	536-412-2-64	821
5	8186	536-402-1-42	1823
-	-	536-402-1-61	105
-	-	536-402-4-160	4173
-	-	536-412-2-32	555
-	-	536-412-2-36	109
-	-	536-412-2-37	1421

KOORDINAATTILUETTELO / Koordinaattijärjestelmä ETRS-GK24

NRO	Y-koordinaatti	X-koordinaatti
<u>1</u>	24470151,066	6818161,362
<u>2</u>	24470182,428	6818173,673
<u>3</u>	24470214,959	6818169,879
<u>4</u>	24470243,764	6818166,520
<u>5</u>	24470272,569	6818163,161
<u>6</u>	24470301,373	6818159,802
<u>7</u>	24470330,178	6818156,443
<u>8</u>	24470358,983	6818153,084
<u>9</u>	24470355,508	6818123,286
<u>10</u>	24470326,703	6818126,645
<u>11</u>	24470297,899	6818130,004
<u>12</u>	24470269,094	6818133,363
<u>13</u>	24470240,289	6818136,722
<u>14</u>	24470211,484	6818140,081
<u>15</u>	24470186,406	6818143,006
<u>16</u>	24470162,028	6818133,436

NOKIAN KAUPUNKI


1:1 000

Tonttijako

Kaupunginosa	8
Kortteli	208
Tontit	1, 2, 3, 4, 5, 6, 7
Vanhat tontit	
Asemakaava	
Edellinen tonttijako	
Tonttijaon laatinut	Arto Heikkinen
Hyväksytyt asemakaavan yhteydessä	


TONTTIEN MUODOSTUMINEN

Tontti	Pinta-ala m <sup>2</sup>	Kiinteistö / määräala	Osat m <sup>2</sup>
1	898	536-402-1-125	898
2	870	536-402-1-125	870
3	870	536-402-1-125	870
4	870	536-402-1-125	870
5	870	536-402-1-125	870
6	870	536-402-1-125	870
7	870	536-402-1-125	870

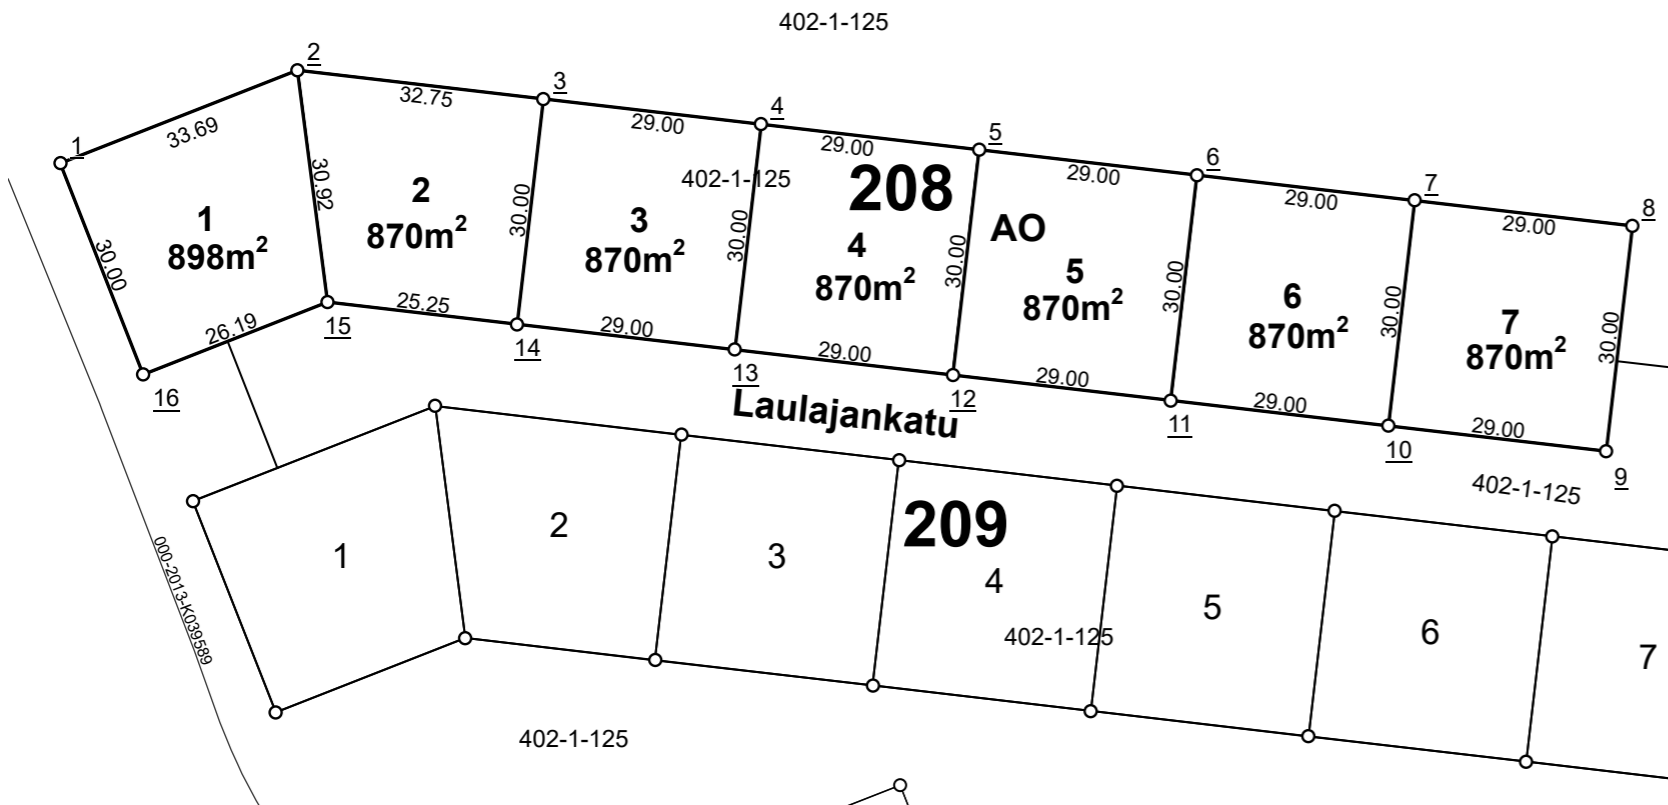

TONTTIEN MUODOSTUMINEN

Tontti	Pinta-ala m2	Kiinteistö / määräala	Osat m2
1	920	536-402-1-125	920
2	870	536-402-1-125	870
3	870	536-402-1-125	870
4	870	536-402-1-125	870
5	870	536-402-1-125	870
6	870	536-402-1-125	870
7	870	536-402-1-125	870
8	870	536-402-1-106	54
-	-	536-402-1-125	816
9	870	536-402-1-106	421
-	-	536-402-1-125	449

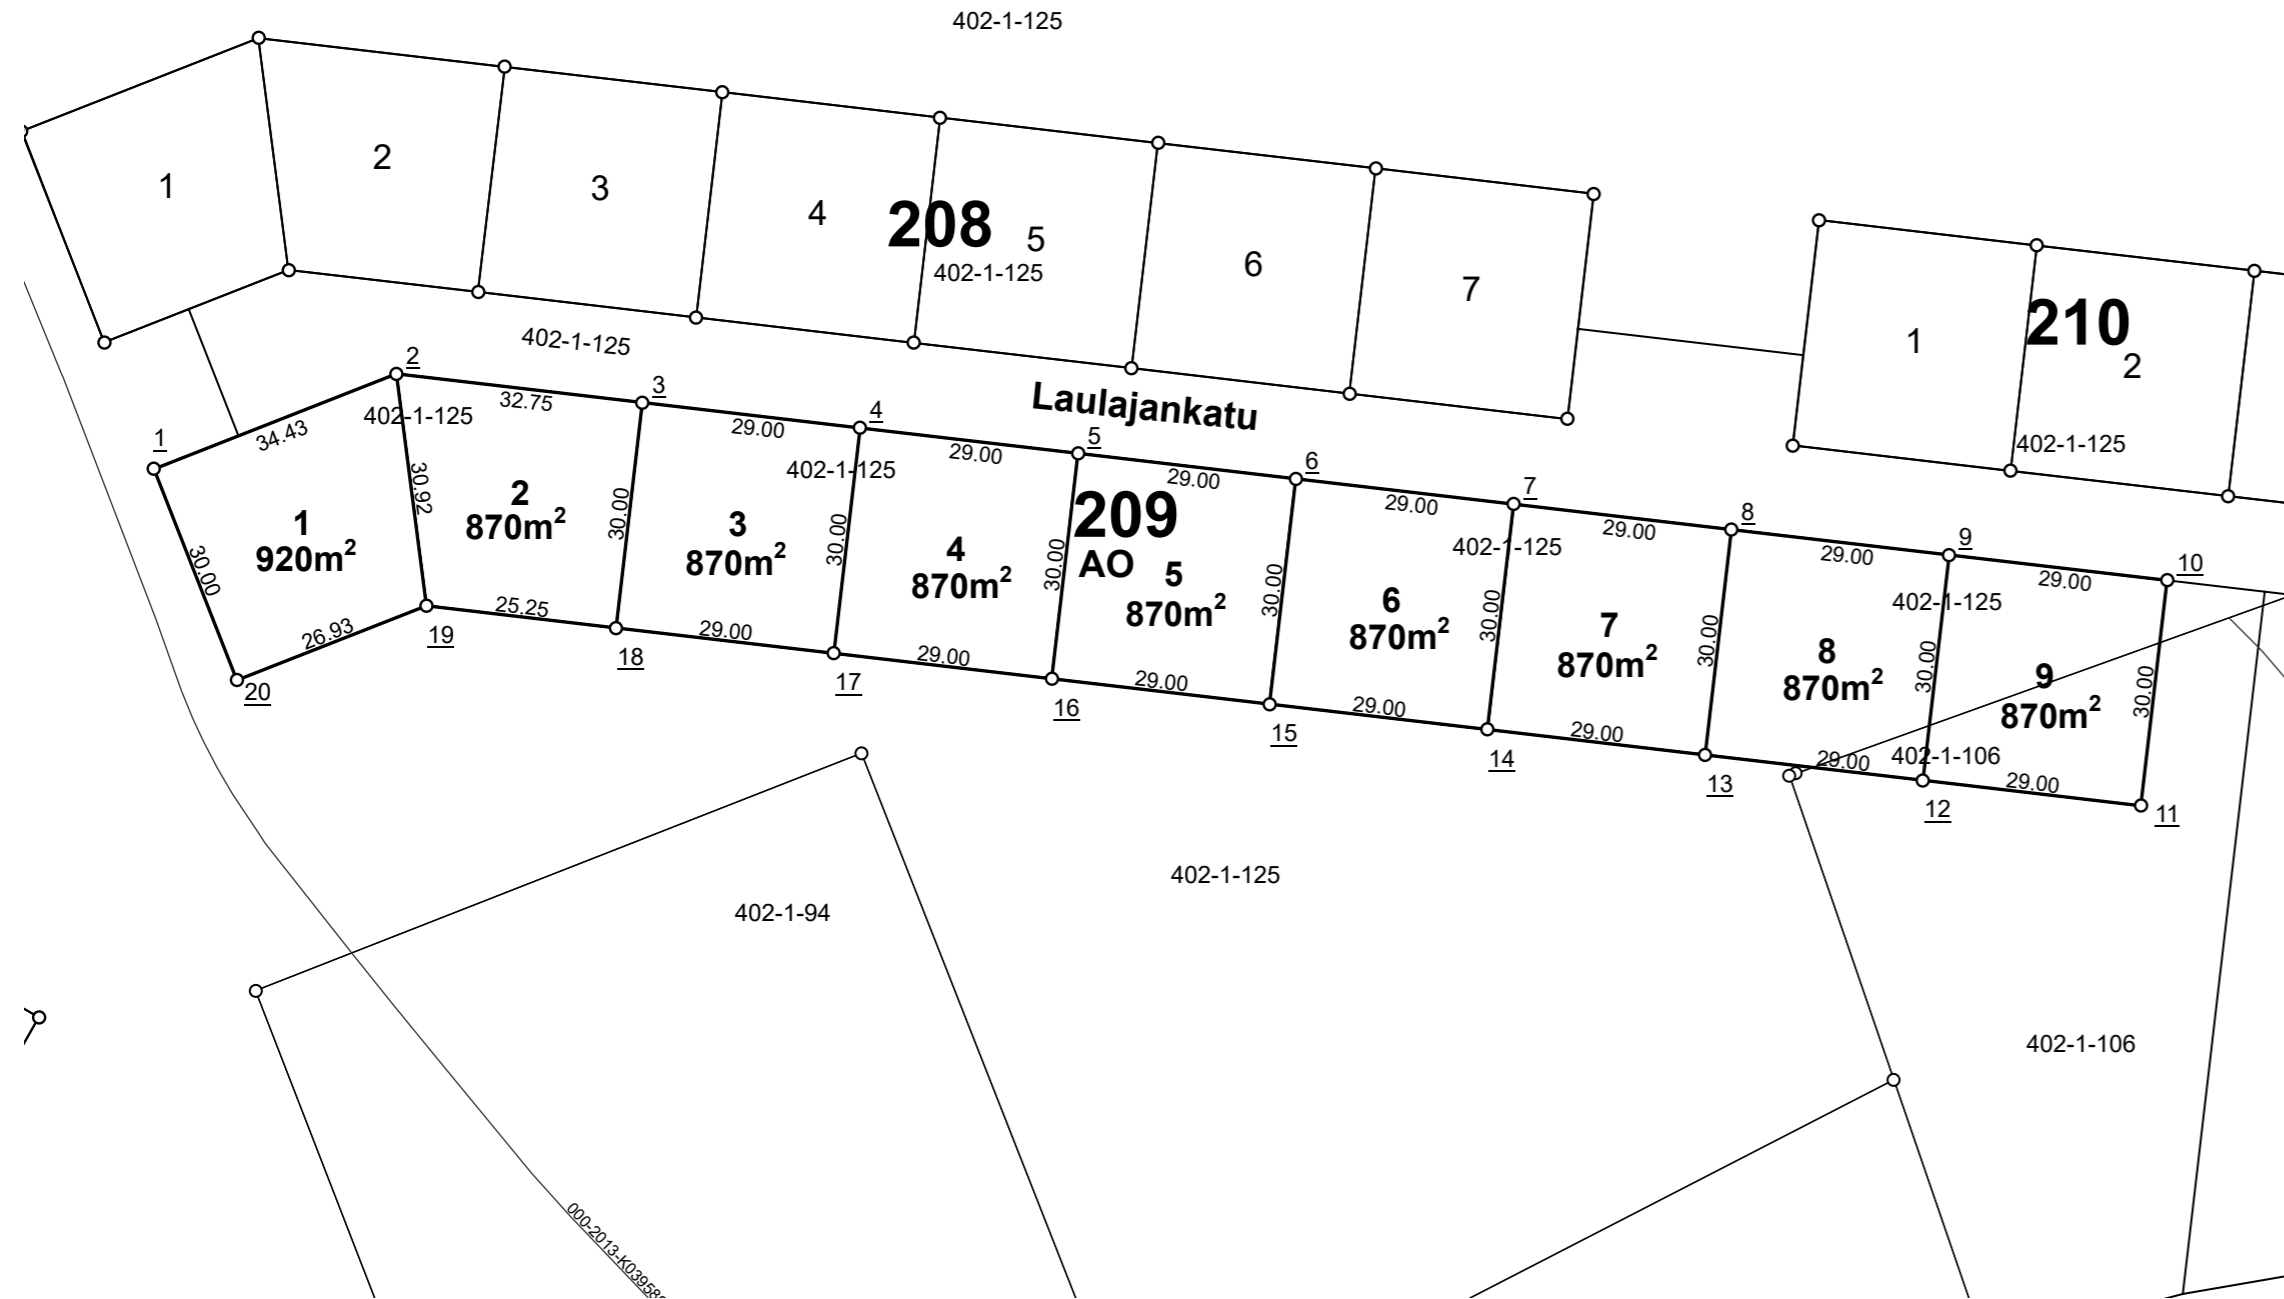

NOKIAN KAUPUNKI

1:1 000

Tonttijako


Kaupunginosa	8
Kortteli	209
Tontit	1, 2, 3, 4, 5, 6, 7, 8, 9
Vanhat tontit	
Asemakaava	
Edellinen tonttijako	
Tonttijaon laatinut	Arto Heikkinen
Hyväksytty asemakaavan yhteydessä	

KOORDINAATTILUETTELO / Koordinaattijärjestelmä ETRS-GK24

NRO	Y-koordinaatti	X-koordinaatti
<u>1</u>	24470168,605	6818116,681
<u>2</u>	24470200,656	6818129,262
<u>3</u>	24470233,187	6818125,469
<u>4</u>	24470261,992	6818122,110
<u>5</u>	24470290,797	6818118,751
<u>6</u>	24470319,602	6818115,392
<u>7</u>	24470348,407	6818112,033
<u>8</u>	24470377,212	6818108,674
<u>9</u>	24470406,016	6818105,315
<u>10</u>	24470434,821	6818101,956
<u>11</u>	24470431,346	6818072,158
<u>12</u>	24470402,542	6818075,517
<u>13</u>	24470373,737	6818078,876
<u>14</u>	24470344,932	6818082,235
<u>15</u>	24470316,127	6818085,594
<u>16</u>	24470287,322	6818088,953
<u>17</u>	24470258,517	6818092,312
<u>18</u>	24470229,713	6818095,671
<u>19</u>	24470204,634	6818098,595
<u>20</u>	24470179,567	6818088,755

TONTTIEN MUODOSTUMINEN

Tontti	Pinta-ala m2	Kiinteistö / määräala	Osat m2
1	870	536-402-1-125	870
2	870	536-402-1-125	870
3	870	536-402-1-125	870

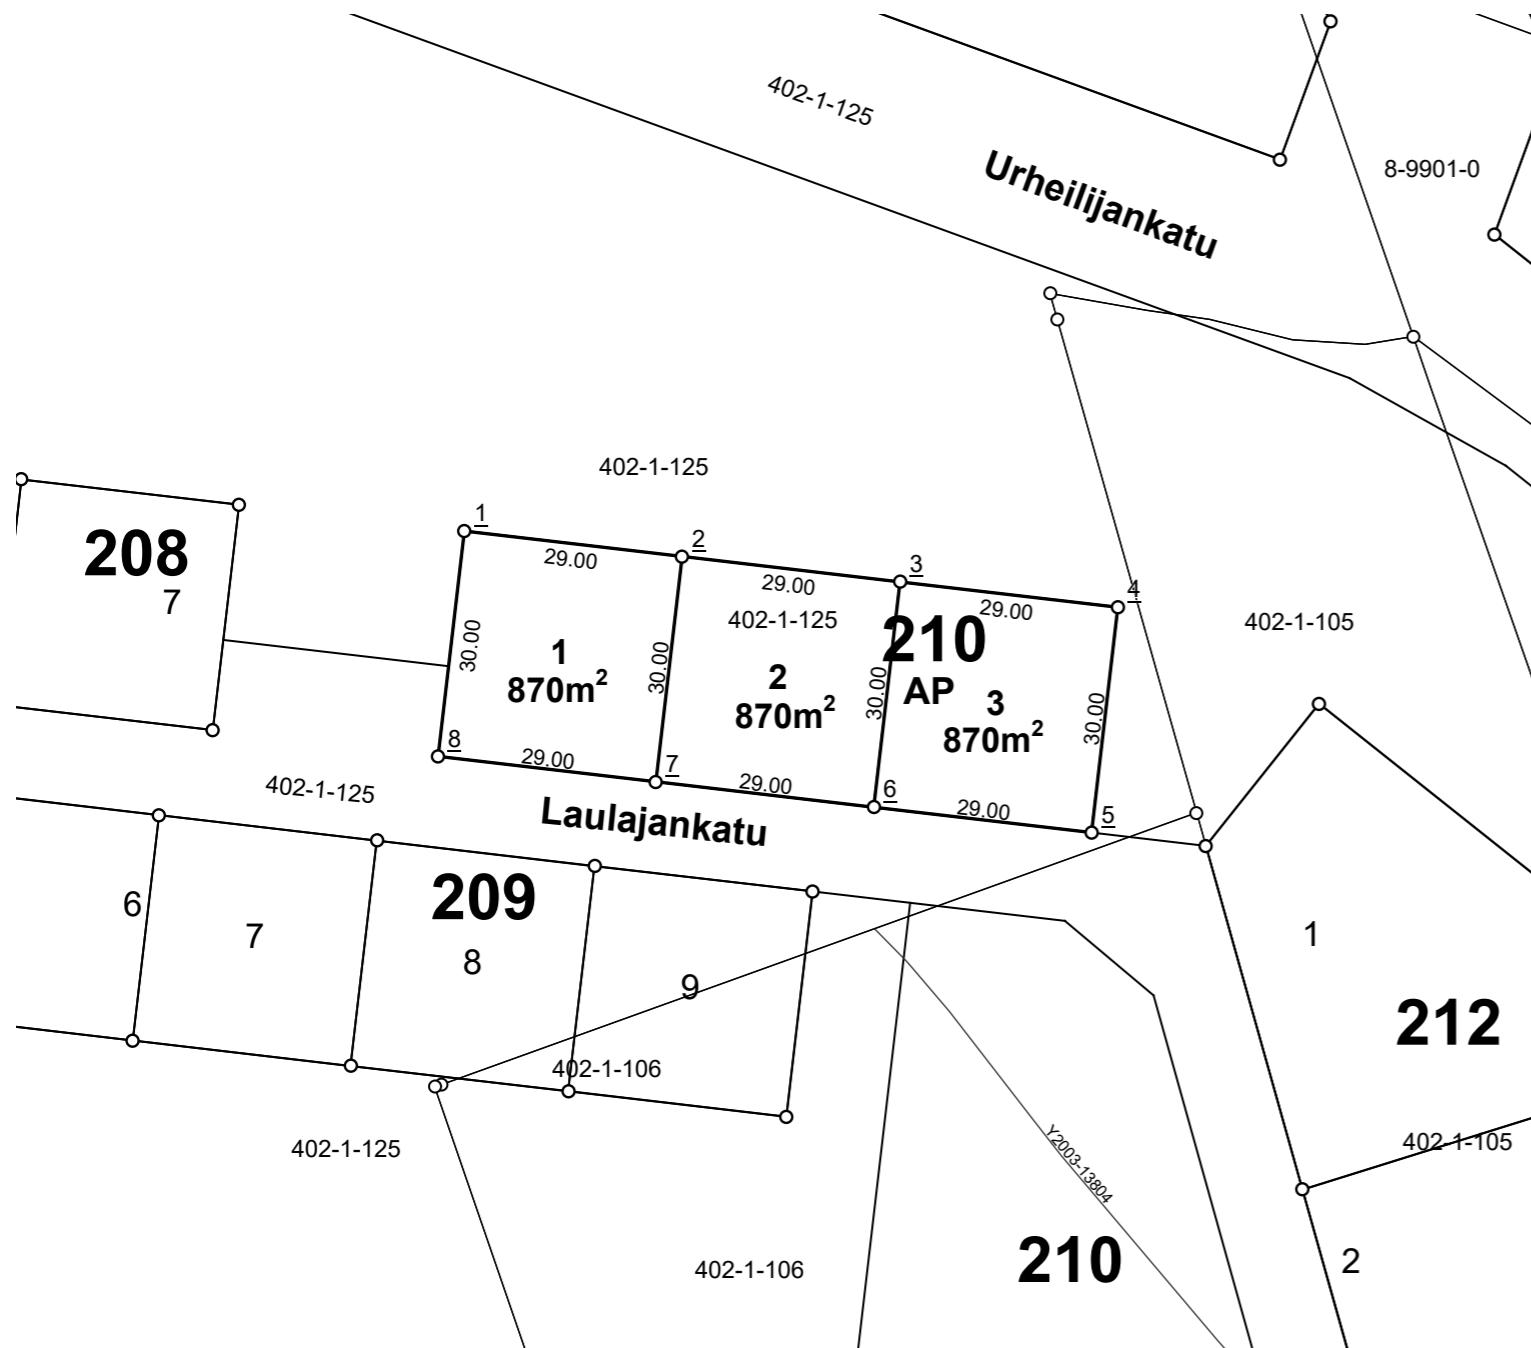

NOKIAN KAUPUNKI

1:1 000

Tonttijako


Kaupunginosa	8
Kortteli	210
Tontit	1, 2, 3
Vanhat tontit	
Asemakaava	
Edellinen tonttijako	
Tonttijaon laatinut	Arto Heikkinen
Hyväksytty asemakaavan yhteydessä	

KOORDINAATTILUETTELO / Koordinaattijärjestelmä ETRS-GK24

NRO	Y-koordinaatti	X-koordinaatti
<u>1</u>	24470388,781	6818149,609
<u>2</u>	24470417,586	6818146,251
<u>3</u>	24470446,391	6818142,891
<u>4</u>	24470475,196	6818139,533
<u>5</u>	24470471,721	6818109,734
<u>6</u>	24470442,916	6818113,093
<u>7</u>	24470414,111	6818116,452
<u>8</u>	24470385,306	6818119,811

TONTTIEN MUODOSTUMINEN

Tontti	Pinta-ala m2	Kiinteistö / määräala	Osat m2
1	2355	536-402-1-105	2355
2	2937	536-402-1-105	2937

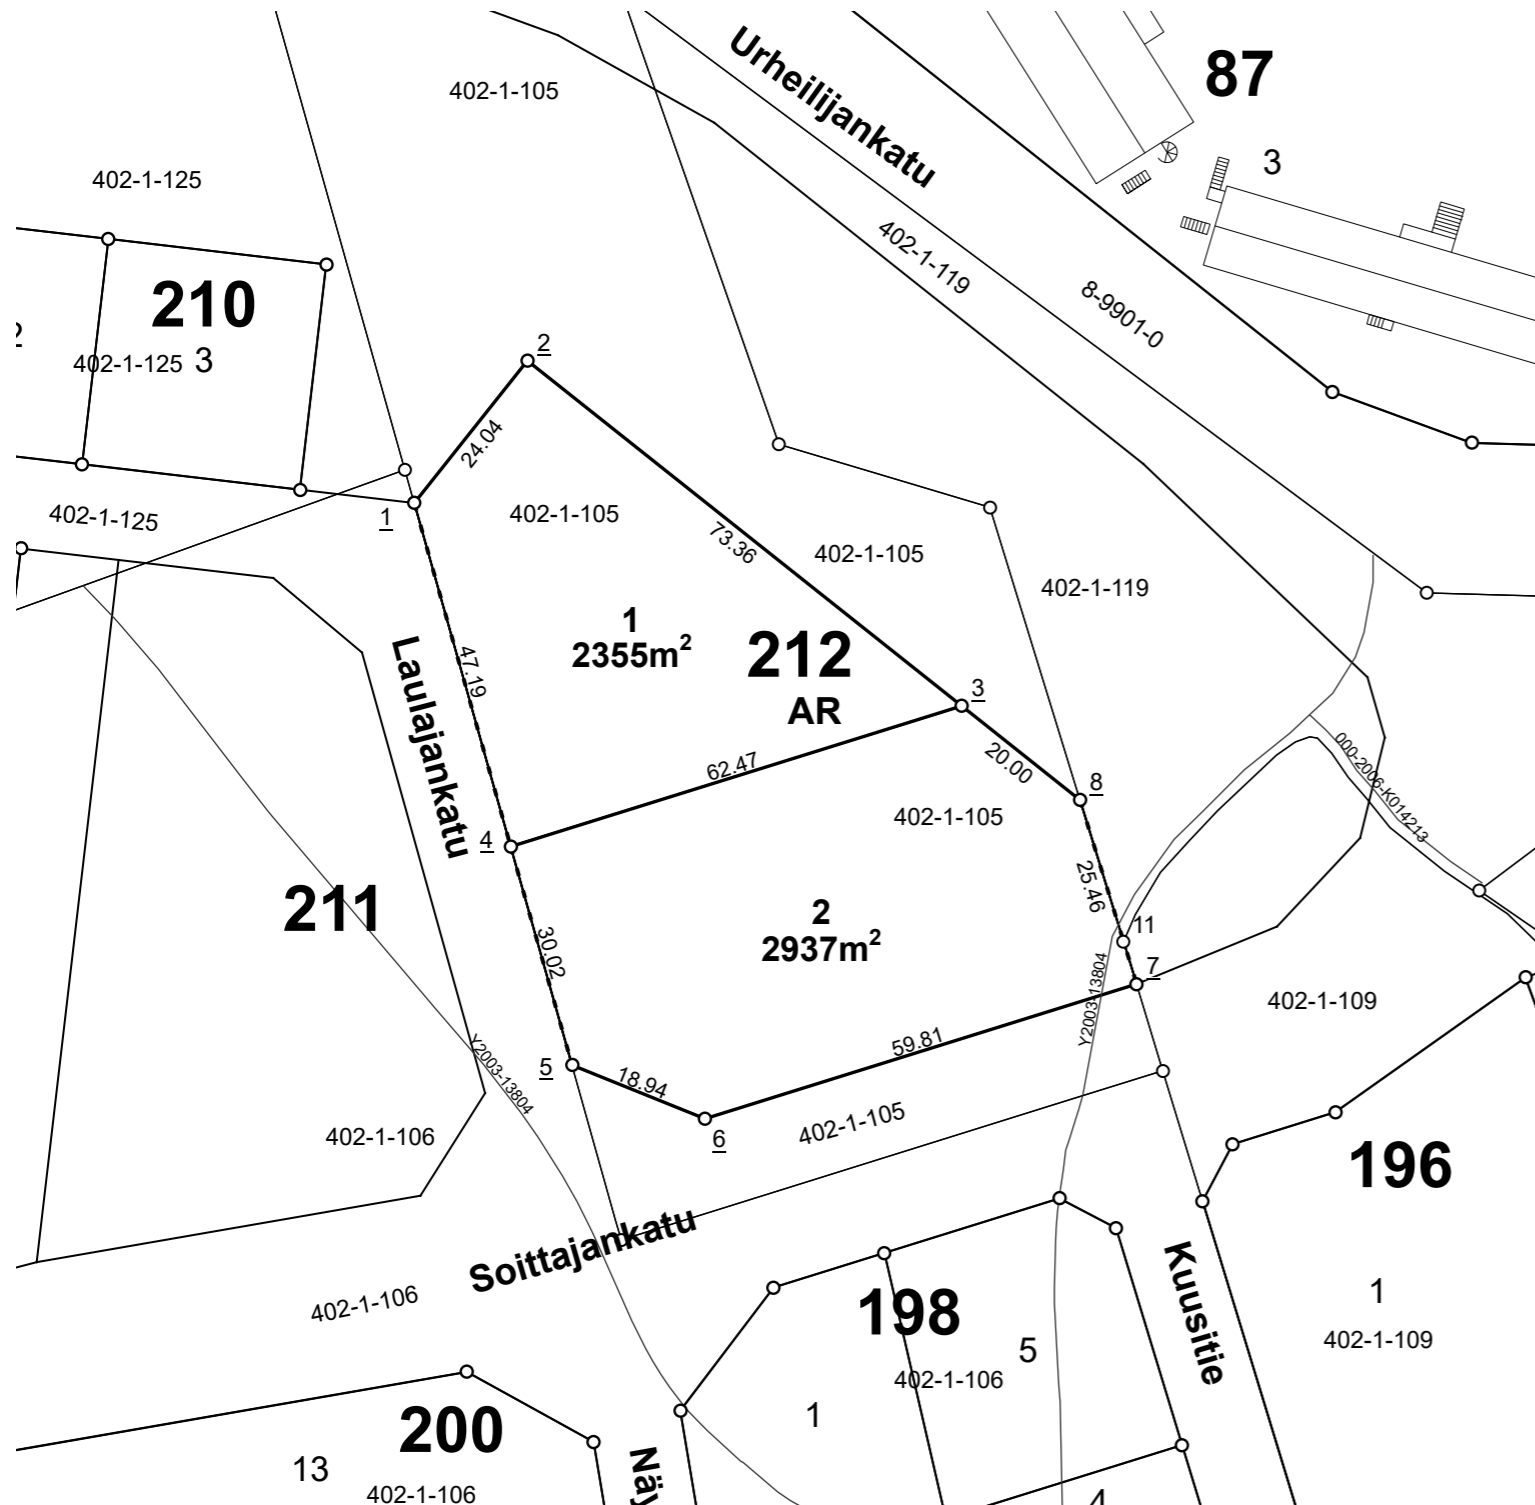

NOKIAN KAUPUNKI

1:1 000

Tonttijako

Kaupunginosa	8
Kortteli	212
Tontit	1, 2
Vanhat tontit	
Asemakaava	
Edellinen tonttijako	
Tonttijaon laatinut	Arto Heikkinen
Hyväksytty asemakaavan yhteydessä	

KOORDINAATTILUETTELO / Koordinaattijärjestelmä ETRS-GK24

NRO	Y-koordinaatti	X-koordinaatti
<u>1</u>	24470486,839	6818107,972
<u>2</u>	24470501,801	6818126,792
<u>3</u>	24470559,227	6818081,138
<u>4</u>	24470499,593	6818062,536
<u>5</u>	24470507,706	6818033,635
<u>6</u>	24470525,268	6818026,549
<u>7</u>	24470582,365	6818044,360
<u>8</u>	24470574,882	6818068,693
11	24470580,629	6818050,005