

KOORDINAATTILUETTELO / Koordinaattijärjestelmä ETRS-GK24

| NRO | Y-koordinaatti | X-koordinaatti |
|-----|----------------|----------------|
| 1 | 24470687,349 | 6818382,083 |
| 9 | 24470840,462 | 6818161,655 |
| 10 | 24470832,617 | 6818216,866 |
| 21 | 24470839,650 | 6818167,363 |
| 40 | 24470852,488 | 6818077,014 |
| 41 | 24470847,398 | 6818071,964 |
| 42 | 24470820,480 | 6818076,005 |
| 43 | 24470760,401 | 6818112,156 |
| 44 | 24470626,665 | 6818115,929 |
| 45 | 24470608,247 | 6818122,651 |
| 46 | 24470524,992 | 6818188,837 |
| 47 | 24470533,122 | 6818211,128 |
| 48 | 24470501,727 | 6818273,519 |
| 49 | 24470559,917 | 6818302,800 |
| 50 | 24470680,622 | 6818322,462 |
| 51 | 24470539,167 | 6818406,100 |
| 52 | 24470492,076 | 6818277,043 |
| 53 | 24470346,542 | 6818330,143 |
| 54 | 24470386,066 | 6818438,466 |
| 55 | 24470419,089 | 6818449,911 |
| 56 | 24470337,622 | 6818305,697 |
| 57 | 24470401,571 | 6818282,373 |
| 58 | 24470410,484 | 6818306,812 |
| 59 | 24470477,045 | 6818282,525 |
| 60 | 24470468,135 | 6818258,096 |
| 61 | 24470485,877 | 6818251,624 |
| 62 | 24470498,998 | 6818225,550 |
| 63 | 24470503,318 | 6818216,965 |
| 64 | 24470496,666 | 6818198,725 |
| 65 | 24470436,540 | 6818220,655 |
| 66 | 24470445,449 | 6818245,081 |
| 67 | 24470389,081 | 6818265,640 |
| 68 | 24470380,172 | 6818241,214 |
| 69 | 24470321,854 | 6818262,484 |
| 70 | 24470330,766 | 6818286,909 |
| 71 | 24470568,192 | 6818395,507 |

NOKIAN KAUPUNKI 1:2 000 Tonttijaon muutos


| | |
|-----------------------------------|-----------------------------|
| Kaupunginosa | 8 |
| Kortteli | 87 |
| Tontit | 3, 4, 5, 6, 7, 8, 9, 10, 11 |
| Vanhat tontit | 2 |
| Asemakaava | |
| Edellinen tonttijako | 26.08.2013 (2) |
| Tonttijaon laatinut | Arto Heikkinen |
| Hyväksytty asemakaavan yhteydessä | |

TONTTIEN MUODOSTUMINEN

| Tontti | Pinta-ala m2 | Kiinteistö / määräala | Osat m2 |
|--------|--------------|-----------------------|---------|
| 3 | 58878 | 536-8-87-1 | 61 |
| - | - | 536-8-87-2 | 41544 |
| - | - | 536-8-9901-0 | 17273 |
| 4 | 14515 | 536-8-87-2 | 14399 |
| - | - | 536-8-9903-0 | 116 |
| 5 | 20984 | 536-8-87-2 | 7444 |
| - | - | 536-8-9903-0 | 2431 |
| - | - | 536-402-1-125 | 11109 |
| 6 | 1843 | 536-402-1-125 | 1843 |
| 7 | 1771 | 536-402-1-125 | 1771 |
| 8 | 3369 | 536-8-87-2 | 11 |
| - | - | 536-8-9901-0 | 3 |
| - | - | 536-402-1-125 | 3355 |
| 9 | 1614 | 536-402-1-125 | 1614 |
| 10 | 1560 | 536-402-1-125 | 1560 |
| 11 | 1641 | 536-8-9901-0 | 34 |
| - | - | 536-402-1-125 | 1607 |

TONTTIEN MUODOSTUMINEN

| Tontti | Pinta-ala m2 | Kiinteistö / määräala | Osat m2 |
|--------|--------------|-----------------------|---------|
| 1 | 1182 | 536-402-1-119 | 621 |
| - | - | 536-402-1-125 | 561 |
| 2 | 1086 | 536-402-1-119 | 1086 |
| 3 | 1008 | 536-402-1-119 | 1008 |
| 4 | 1008 | 536-402-1-119 | 1008 |
| 5 | 1045 | 536-402-1-119 | 1045 |
| 6 | 1045 | 536-402-1-119 | 1045 |
| 7 | 1008 | 536-402-1-119 | 1008 |
| 8 | 1008 | 536-402-1-119 | 1008 |
| 9 | 1008 | 536-402-1-119 | 1008 |
| 10 | 1026 | 536-402-1-119 | 1026 |

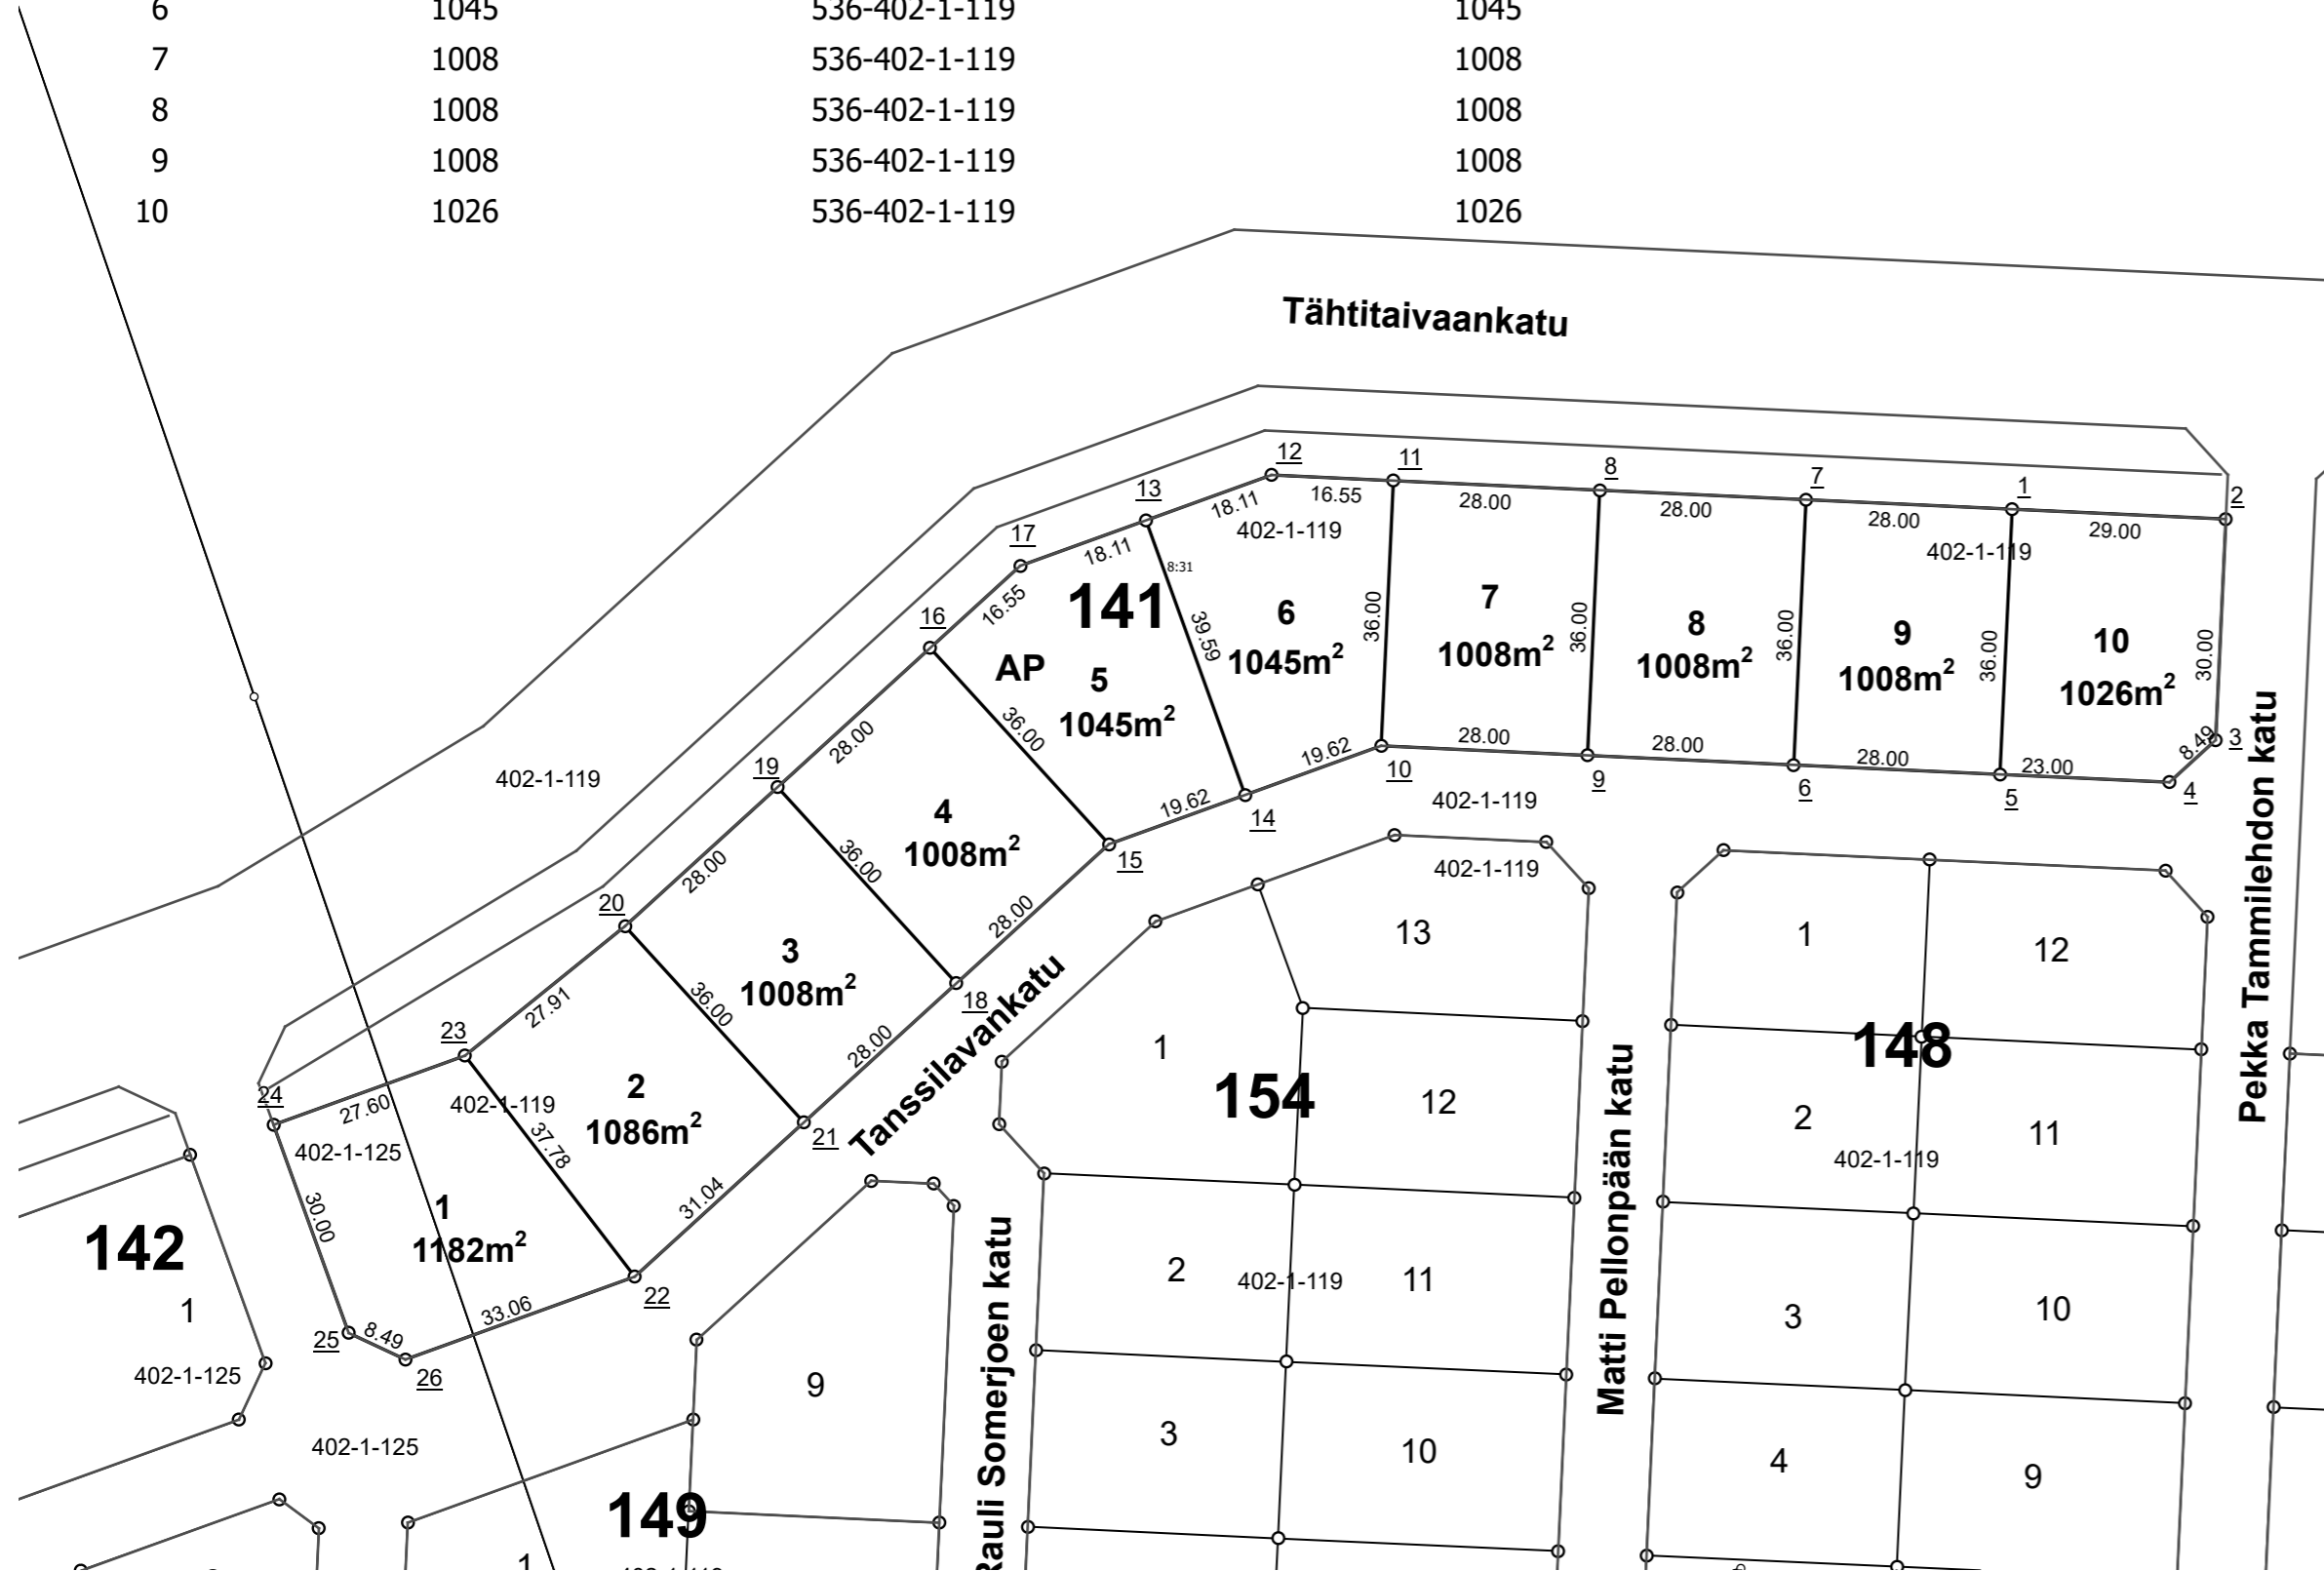

NOKIAN KAUPUNKI

1:1 000

Tonttijako

| | |
|-----------------------------------|-------------------------------|
| Kaupunginosa | 8 |
| Kortteli | 141 |
| Tontit | 1, 2, 3, 4, 5, 6, 7, 8, 9, 10 |
| Vanhat tontit | |
| Asemakaava | |
| Edellinen tonttijako | |
| Tonttijaon laatinut | Arto Heikkinen |
| Hyväksytty asemakaavan yhteydessä | |

KOORDINAATTILUETTELO / Koordinaattijärjestelmä ETRS-GK24

| NRO | Y-koordinaatti | X-koordinaatti |
|-----------|----------------|----------------|
| <u>1</u> | 24470309,225 | 6819015,057 |
| <u>2</u> | 24470338,194 | 6819013,722 |
| <u>3</u> | 24470336,813 | 6818983,753 |
| <u>4</u> | 24470330,543 | 6818978,036 |
| <u>5</u> | 24470307,567 | 6818979,095 |
| <u>6</u> | 24470279,597 | 6818980,384 |
| <u>7</u> | 24470281,255 | 6819016,346 |
| <u>8</u> | 24470253,284 | 6819017,636 |
| <u>9</u> | 24470251,627 | 6818981,674 |
| <u>10</u> | 24470223,656 | 6818982,963 |
| <u>11</u> | 24470225,314 | 6819018,925 |
| <u>12</u> | 24470208,784 | 6819019,687 |
| <u>13</u> | 24470191,755 | 6819013,536 |
| <u>14</u> | 24470205,206 | 6818976,299 |
| <u>15</u> | 24470186,755 | 6818969,634 |
| <u>16</u> | 24470162,499 | 6818996,235 |
| <u>17</u> | 24470174,726 | 6819007,385 |
| <u>18</u> | 24470166,066 | 6818950,768 |
| <u>19</u> | 24470141,809 | 6818977,369 |
| <u>20</u> | 24470121,120 | 6818958,502 |
| <u>21</u> | 24470145,376 | 6818931,901 |
| <u>22</u> | 24470122,437 | 6818910,984 |
| <u>23</u> | 24470099,423 | 6818940,947 |
| <u>24</u> | 24470073,466 | 6818931,571 |
| <u>25</u> | 24470083,658 | 6818903,355 |
| <u>26</u> | 24470091,339 | 6818899,751 |

| | |
|-----------------------------------|----------------|
| Kaupunginosa | 8 |
| Kortteli | 142 |
| Tontit | 1, 2, 3, 4 |
| Vanhat tontit | |
| Asemakaava | |
| Edellinen tonttijako | |
| Tonttijaon laatinut | Arto Heikkinen |
| Hyväksytty asemakaavan yhteydessä | |

TONTTIEN MUODOSTUMINEN

| Tontti | Pinta-ala m ² | Kiinteistö / määräala | Osat m ² |
|--------|--------------------------|-----------------------|---------------------|
| 1 | 2357 | 536-402-1-125 | 2357 |
| 2 | 2370 | 536-402-1-125 | 2370 |
| 3 | 2484 | 536-402-1-125 | 2484 |
| 4 | 2466 | 536-402-1-125 | 2466 |


KOORDINAATTILUETTELO / Koordinaattijärjestelmä ETRS-GK24

| NRO | Y-koordinaatti | X-koordinaatti |
|-----------|----------------|----------------|
| <u>1</u> | 24470062,179 | 6818927,494 |
| <u>2</u> | 24470072,371 | 6818899,279 |
| <u>3</u> | 24470068,767 | 6818891,597 |
| <u>4</u> | 24470017,491 | 6818873,075 |
| <u>5</u> | 24469994,989 | 6818903,224 |
| <u>6</u> | 24469958,418 | 6818853,600 |
| <u>7</u> | 24469957,471 | 6818833,062 |
| <u>8</u> | 24469993,433 | 6818831,404 |
| <u>9</u> | 24469993,877 | 6818841,034 |
| <u>10</u> | 24469954,294 | 6818764,135 |
| <u>11</u> | 24469990,256 | 6818762,477 |
| <u>12</u> | 24469987,355 | 6818699,544 |
| <u>13</u> | 24469981,085 | 6818693,826 |
| <u>14</u> | 24469951,116 | 6818695,208 |

Rautakorvenkatu

Tanssilavankatu

Tanssilavankatu

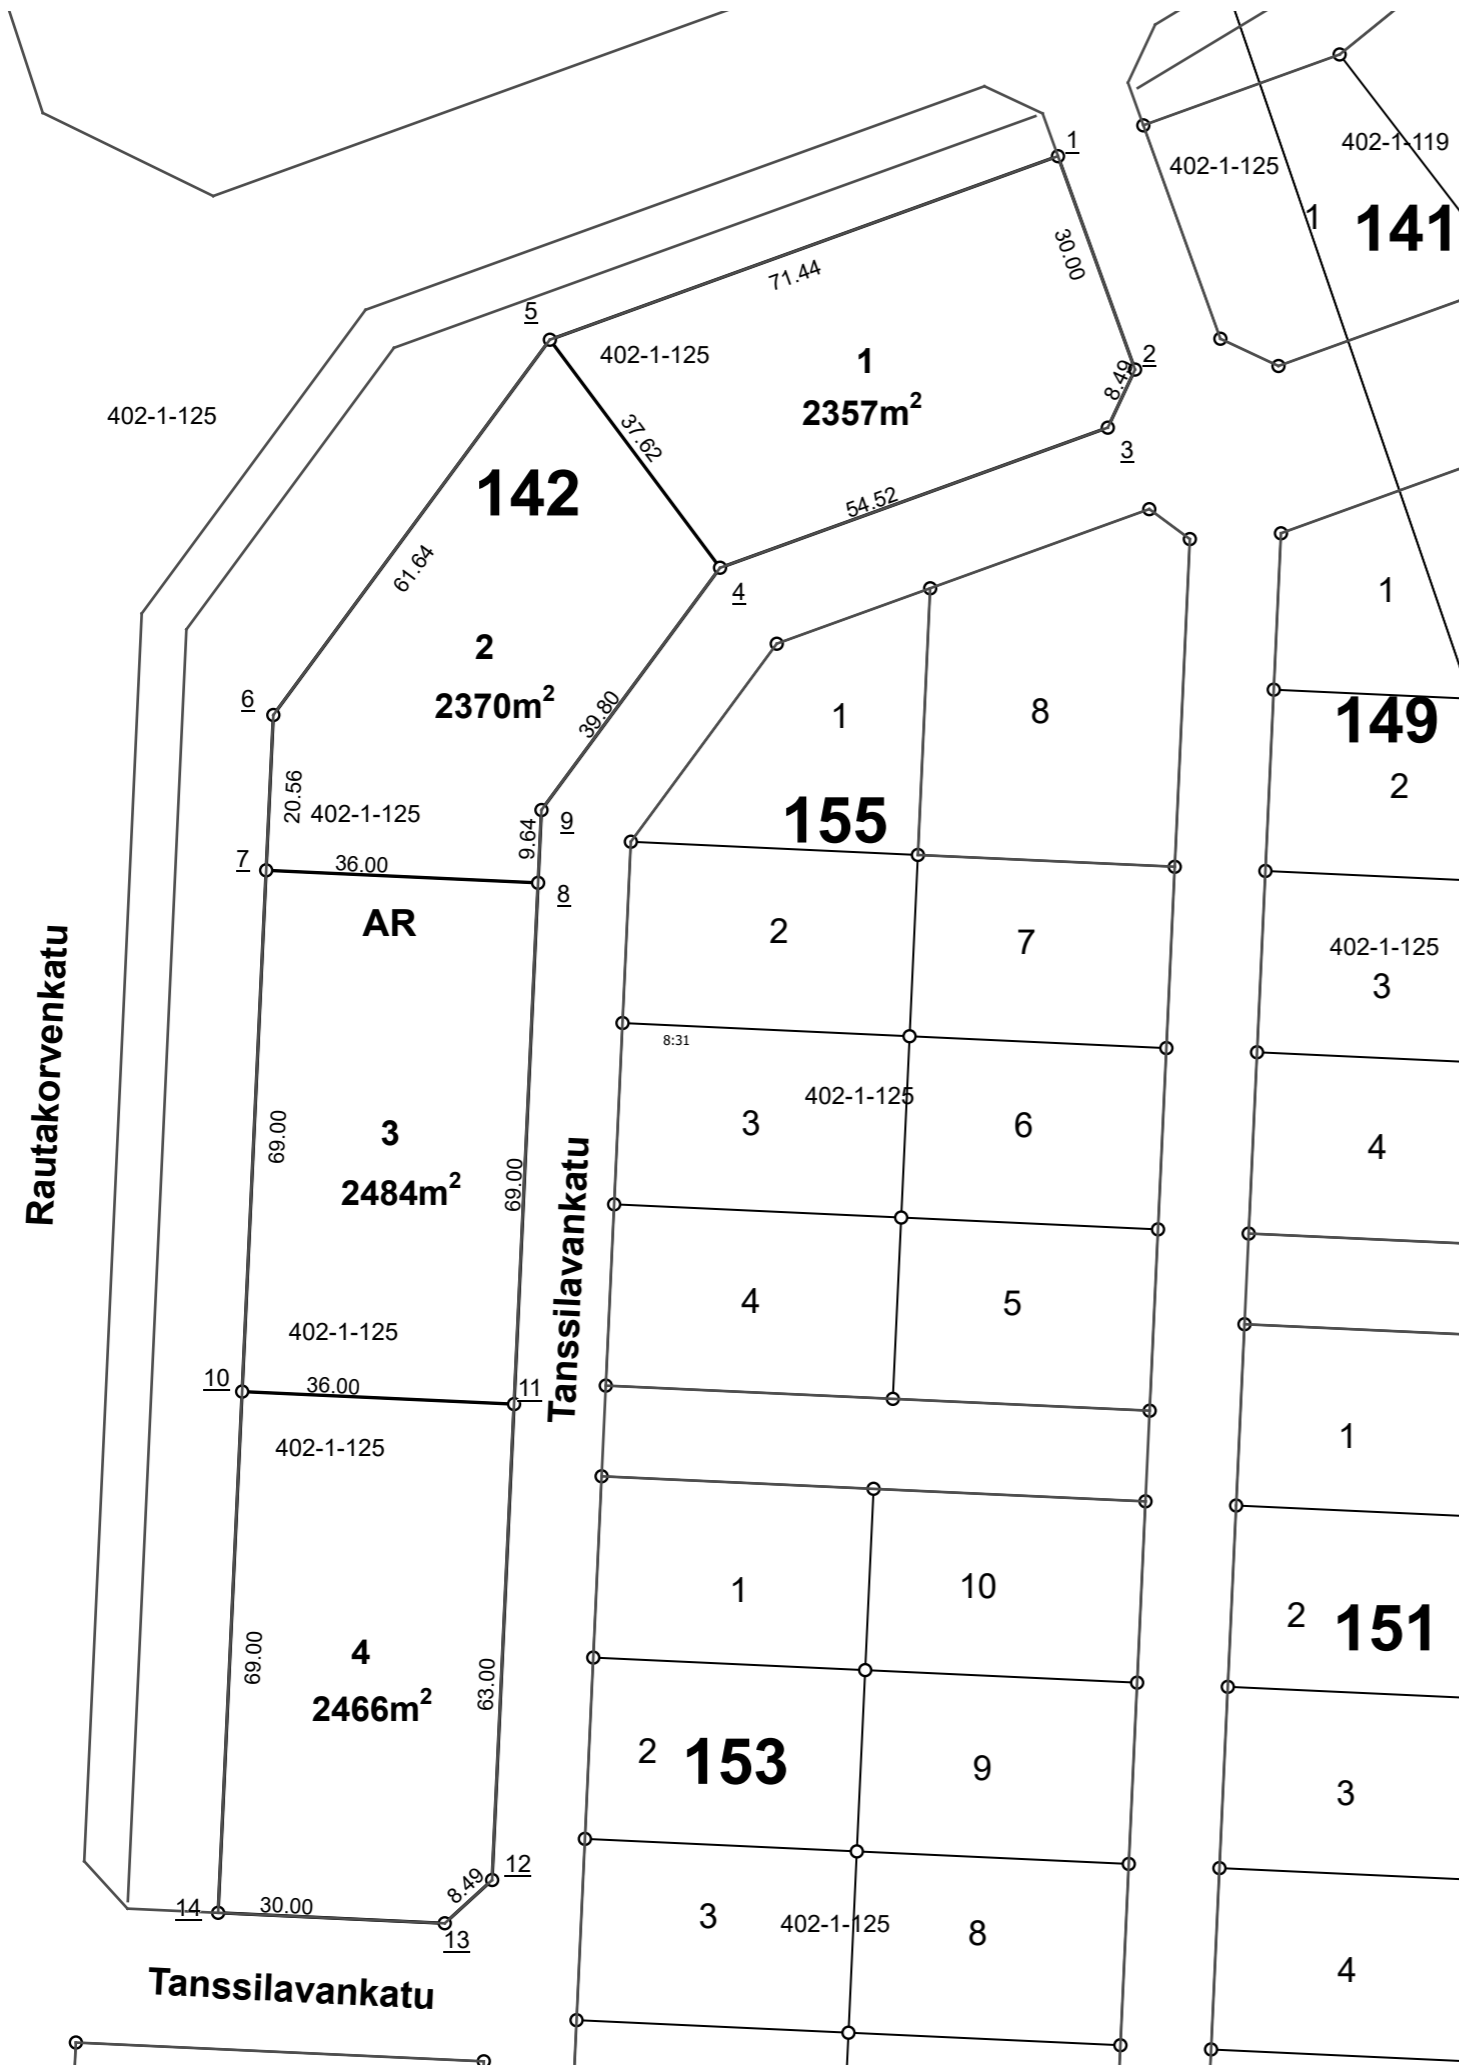

TONTTIEN MUODOSTUMINEN


| Tontti | Pinta-ala m2 | Kiinteistö / määräala | Osat m2 |
|--------|--------------|-----------------------|---------|
| 1 | 4860 | 536-402-1-125 | 4860 |
| 2 | 1008 | 536-402-1-125 | 1008 |
| 3 | 1008 | 536-402-1-125 | 1008 |
| 4 | 1008 | 536-402-1-125 | 1008 |
| 5 | 1008 | 536-402-1-125 | 1008 |
| 6 | 1008 | 536-402-1-125 | 1008 |
| 7 | 1008 | 536-402-1-125 | 1008 |

NOKIAN KAUPUNKI

1:1 000


Tonttijako

| | |
|-----------------------------------|---------------------|
| Kaupunginosa | 8 |
| Kortteli | 143 |
| Tontit | 1, 2, 3, 4, 5, 6, 7 |
| Vanhat tontit | |
| Asemakaava | |
| Edellinen tonttijako | |
| Tonttijaon laatinut | Arto Heikkinen |
| Hyväksytty asemakaavan yhteydessä | |

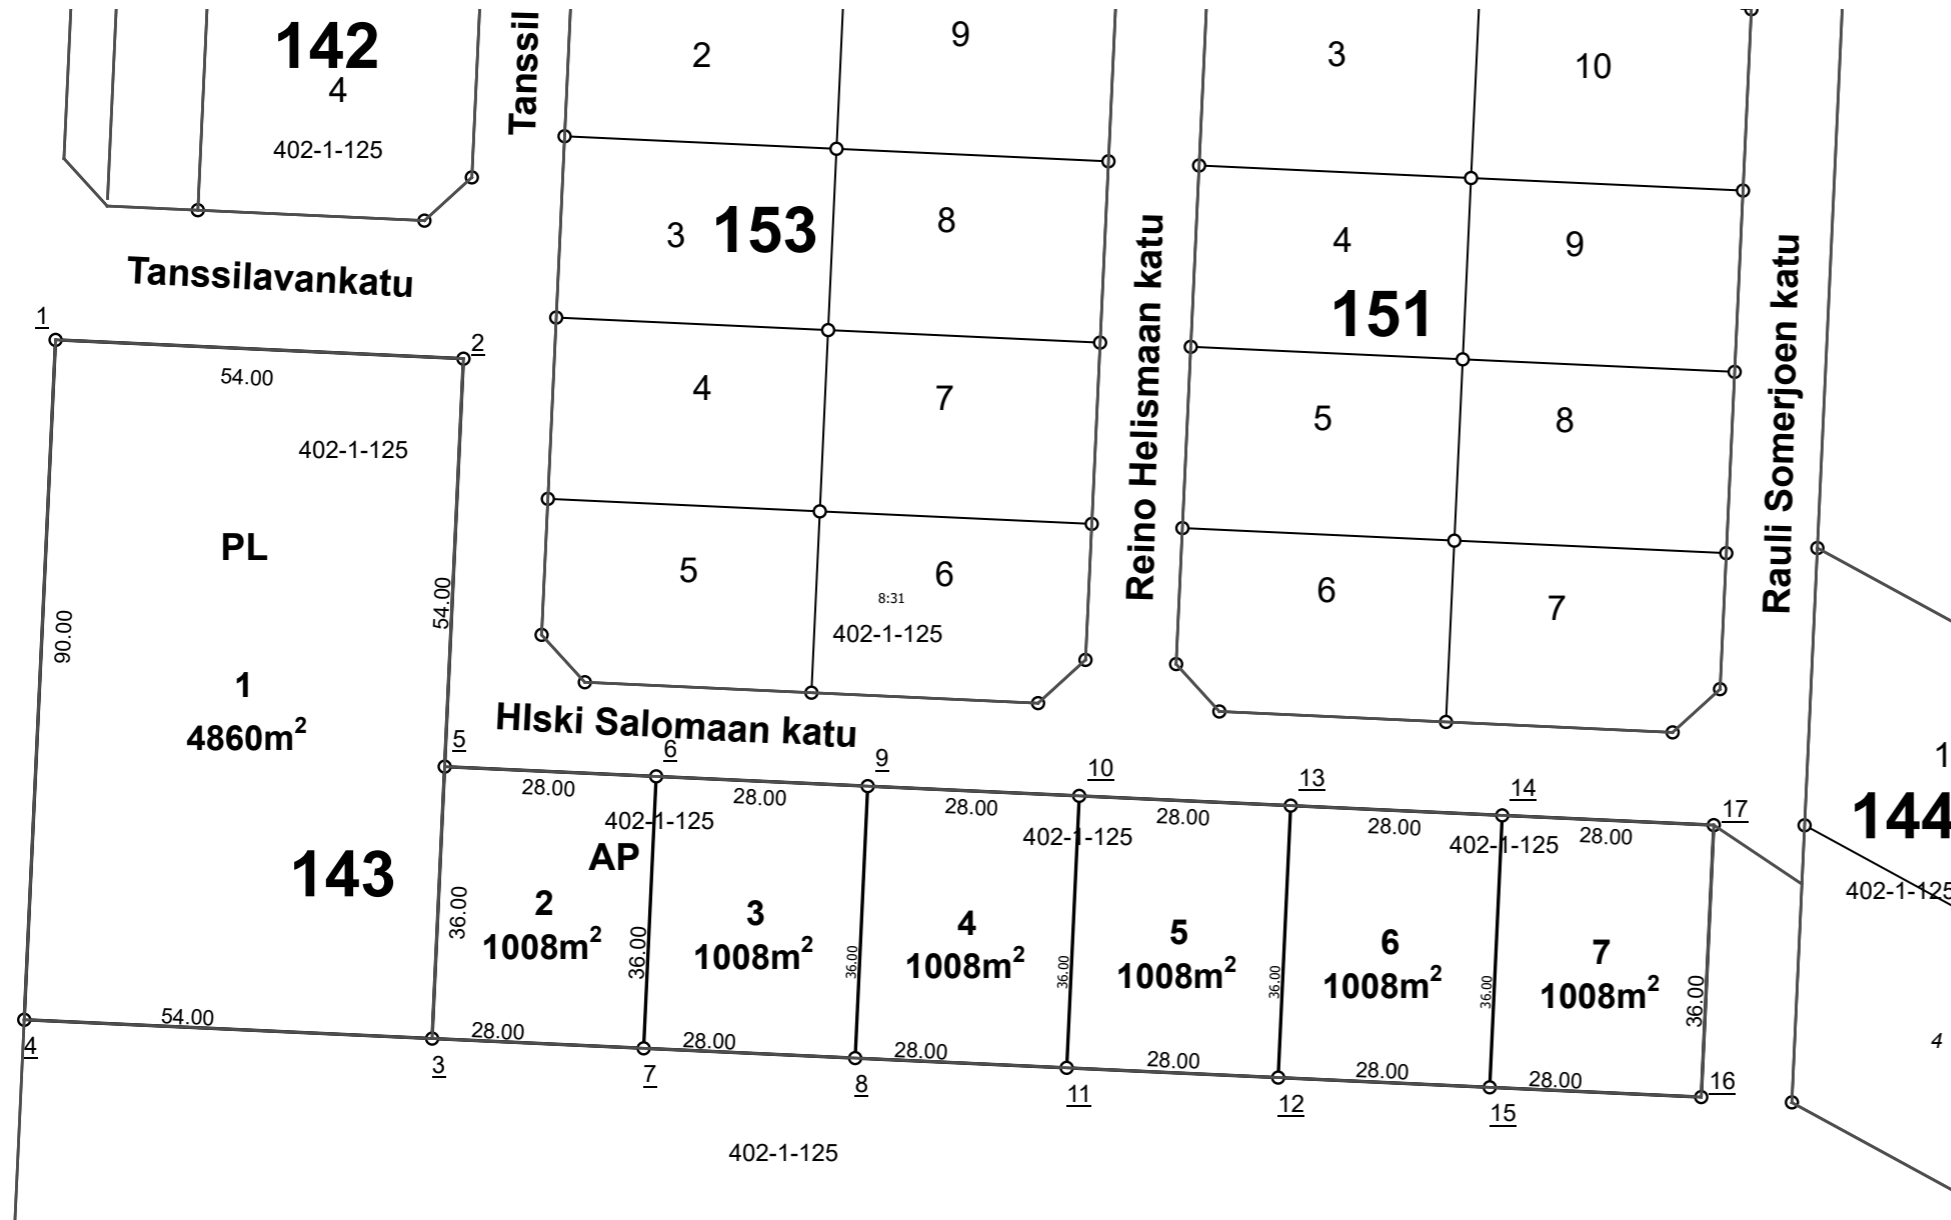

KOORDINAATTILUETTELO / Koordinaattijärjestelmä ETRS-GK24

| NRO | Y-koordinaatti | X-koordinaatti |
|-----------|----------------|----------------|
| <u>1</u> | 24469932,307 | 6818678,056 |
| <u>2</u> | 24469986,249 | 6818675,569 |
| <u>3</u> | 24469982,105 | 6818585,665 |
| <u>4</u> | 24469928,162 | 6818588,151 |
| <u>5</u> | 24469983,763 | 6818621,626 |
| <u>6</u> | 24470011,733 | 6818620,337 |
| <u>7</u> | 24470010,075 | 6818584,375 |
| <u>8</u> | 24470038,046 | 6818583,086 |
| <u>9</u> | 24470039,703 | 6818619,048 |
| <u>10</u> | 24470067,674 | 6818617,758 |
| <u>11</u> | 24470066,016 | 6818581,797 |
| <u>12</u> | 24470093,986 | 6818580,507 |
| <u>13</u> | 24470095,644 | 6818616,469 |
| <u>14</u> | 24470123,614 | 6818615,180 |
| <u>15</u> | 24470121,957 | 6818579,218 |
| <u>16</u> | 24470149,927 | 6818577,929 |
| <u>17</u> | 24470151,585 | 6818613,890 |

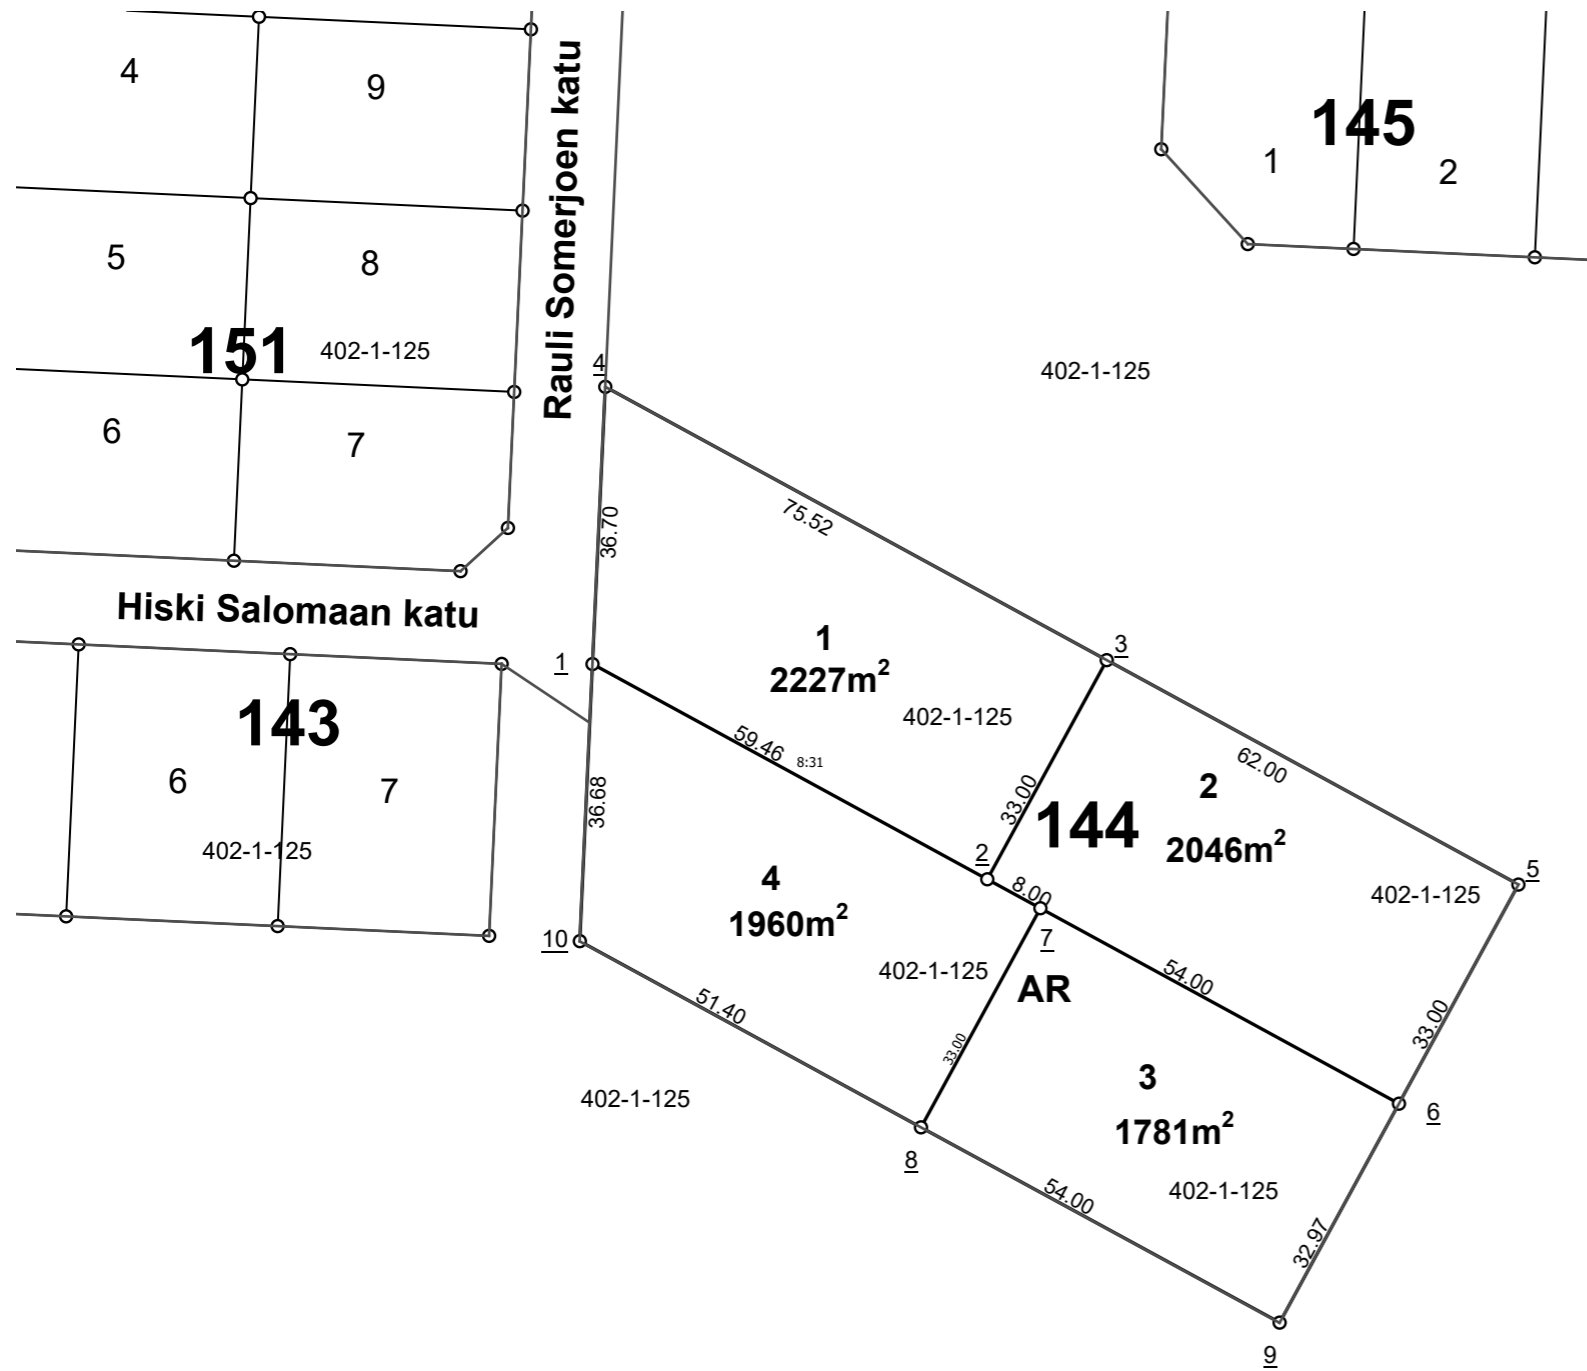

NOKIAN KAUPUNKI

1:1 000

Tonttijako

| | |
|-----------------------------------|----------------|
| Kaupunginosa | 8 |
| Kortteli | 144 |
| Tontit | 1, 2, 3, 4 |
| Vanhat tontit | |
| Asemakaava | |
| Edellinen tonttijako | |
| Tonttijaon laatinut | Arto Heikkinen |
| Hyväksytty asemakaavan yhteydessä | |

TONTTIEN MUODOSTUMINEN

| Tontti | Pinta-ala m ² | Kiinteistö / määräala | Osat m ² |
|--------|--------------------------|-----------------------|---------------------|
| 1 | 2227 | 536-402-1-125 | 2227 |
| 2 | 2046 | 536-402-1-125 | 2046 |
| 3 | 1781 | 536-402-1-125 | 1781 |
| 4 | 1960 | 536-402-1-125 | 1960 |

KOORDINAATTILUETTELO / Koordinaattijärjestelmä ETRS-GK24

| NRO | Y-koordinaatti | X-koordinaatti |
|-----------|----------------|----------------|
| <u>1</u> | 24470163,596 | 6818613,867 |
| <u>2</u> | 24470215,804 | 6818585,409 |
| <u>3</u> | 24470231,598 | 6818614,384 |
| <u>4</u> | 24470165,286 | 6818650,530 |
| <u>5</u> | 24470286,036 | 6818584,710 |
| <u>6</u> | 24470270,242 | 6818555,735 |
| <u>7</u> | 24470222,828 | 6818581,580 |
| <u>8</u> | 24470207,034 | 6818552,605 |
| <u>9</u> | 24470254,461 | 6818526,785 |
| <u>10</u> | 24470161,920 | 6818577,229 |

TONTTIEN MUODOSTUMINEN


| Tontti | Pinta-ala m2 | Kiinteistö / määräala | Osat m2 |
|--------|--------------|-----------------------|---------|
| 1 | 864 | 536-402-1-125 | 864 |
| 2 | 864 | 536-402-1-125 | 864 |
| 3 | 864 | 536-402-1-125 | 864 |
| 4 | 864 | 536-402-1-119 | 51 |
| - | - | 536-402-1-125 | 813 |
| 5 | 876 | 536-402-1-119 | 795 |
| - | - | 536-402-1-125 | 81 |

NOKIAN KAUPUNKI

1:1 000

Tonttijako

| | |
|-----------------------------------|----------------|
| Kaupunginosa | 8 |
| Kortteli | 145 |
| Tontit | 1, 2, 3, 4, 5 |
| Vanhat tontit | |
| Asemakaava | |
| Edellinen tonttijako | |
| Tonttijaon laatinut | Arto Heikkinen |
| Hyväksytty asemakaavan yhteydessä | |

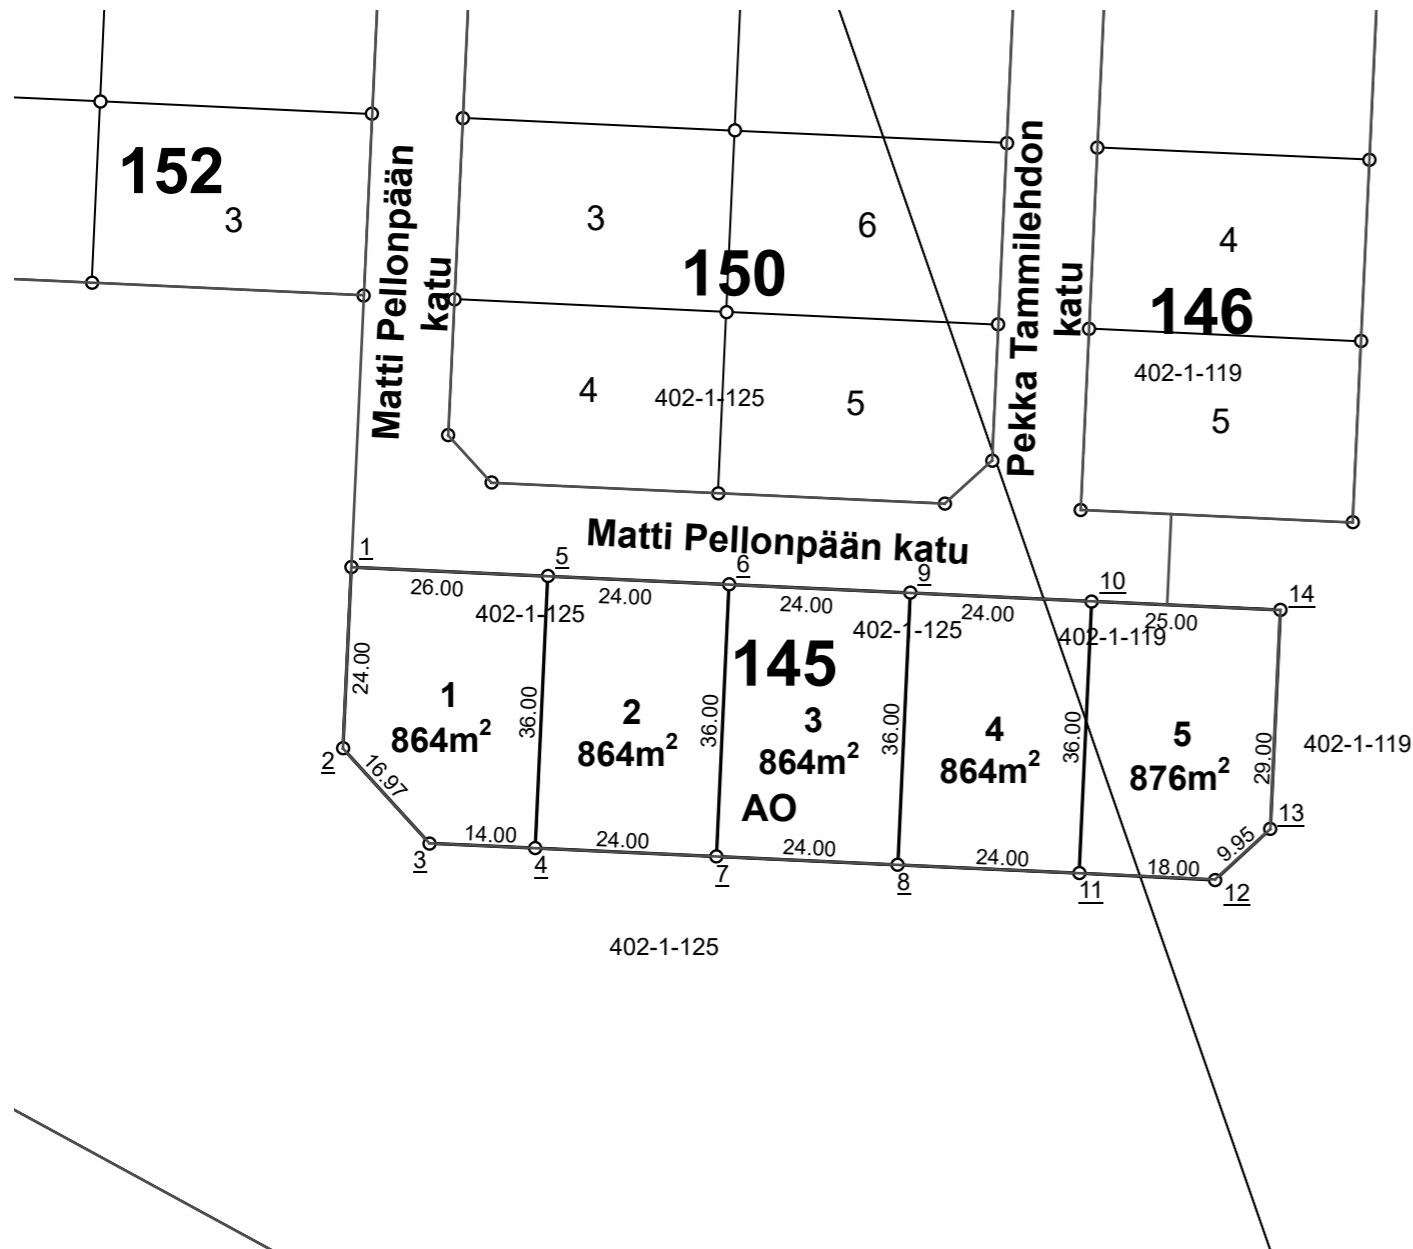


KOORDINAATTILUETTELO / Koordinaattijärjestelmä ETRS-GK24

| NRO | Y-koordinaatti | X-koordinaatti |
|-----------|----------------|----------------|
| <u>1</u> | 24470239,916 | 6818705,920 |
| <u>2</u> | 24470238,811 | 6818681,946 |
| <u>3</u> | 24470250,246 | 6818669,406 |
| <u>4</u> | 24470264,231 | 6818668,762 |
| <u>5</u> | 24470265,889 | 6818704,723 |
| <u>6</u> | 24470289,863 | 6818703,618 |
| <u>7</u> | 24470288,205 | 6818667,656 |
| <u>8</u> | 24470312,180 | 6818666,551 |
| <u>9</u> | 24470313,838 | 6818702,513 |
| <u>10</u> | 24470337,812 | 6818701,408 |
| <u>11</u> | 24470336,155 | 6818665,446 |
| <u>12</u> | 24470354,132 | 6818664,546 |
| <u>13</u> | 24470361,450 | 6818671,287 |
| <u>14</u> | 24470362,786 | 6818700,257 |

TONTTIEN MUODOSTUMINEN

| Tontti | Pinta-ala m2 | Kiinteistö / määräala | Osat m2 |
|--------|--------------|-----------------------|---------|
| 1 | 864 | 536-402-1-119 | 864 |
| 2 | 864 | 536-402-1-119 | 864 |
| 3 | 864 | 536-402-1-119 | 864 |
| 4 | 864 | 536-402-1-119 | 864 |
| 5 | 864 | 536-402-1-119 | 864 |

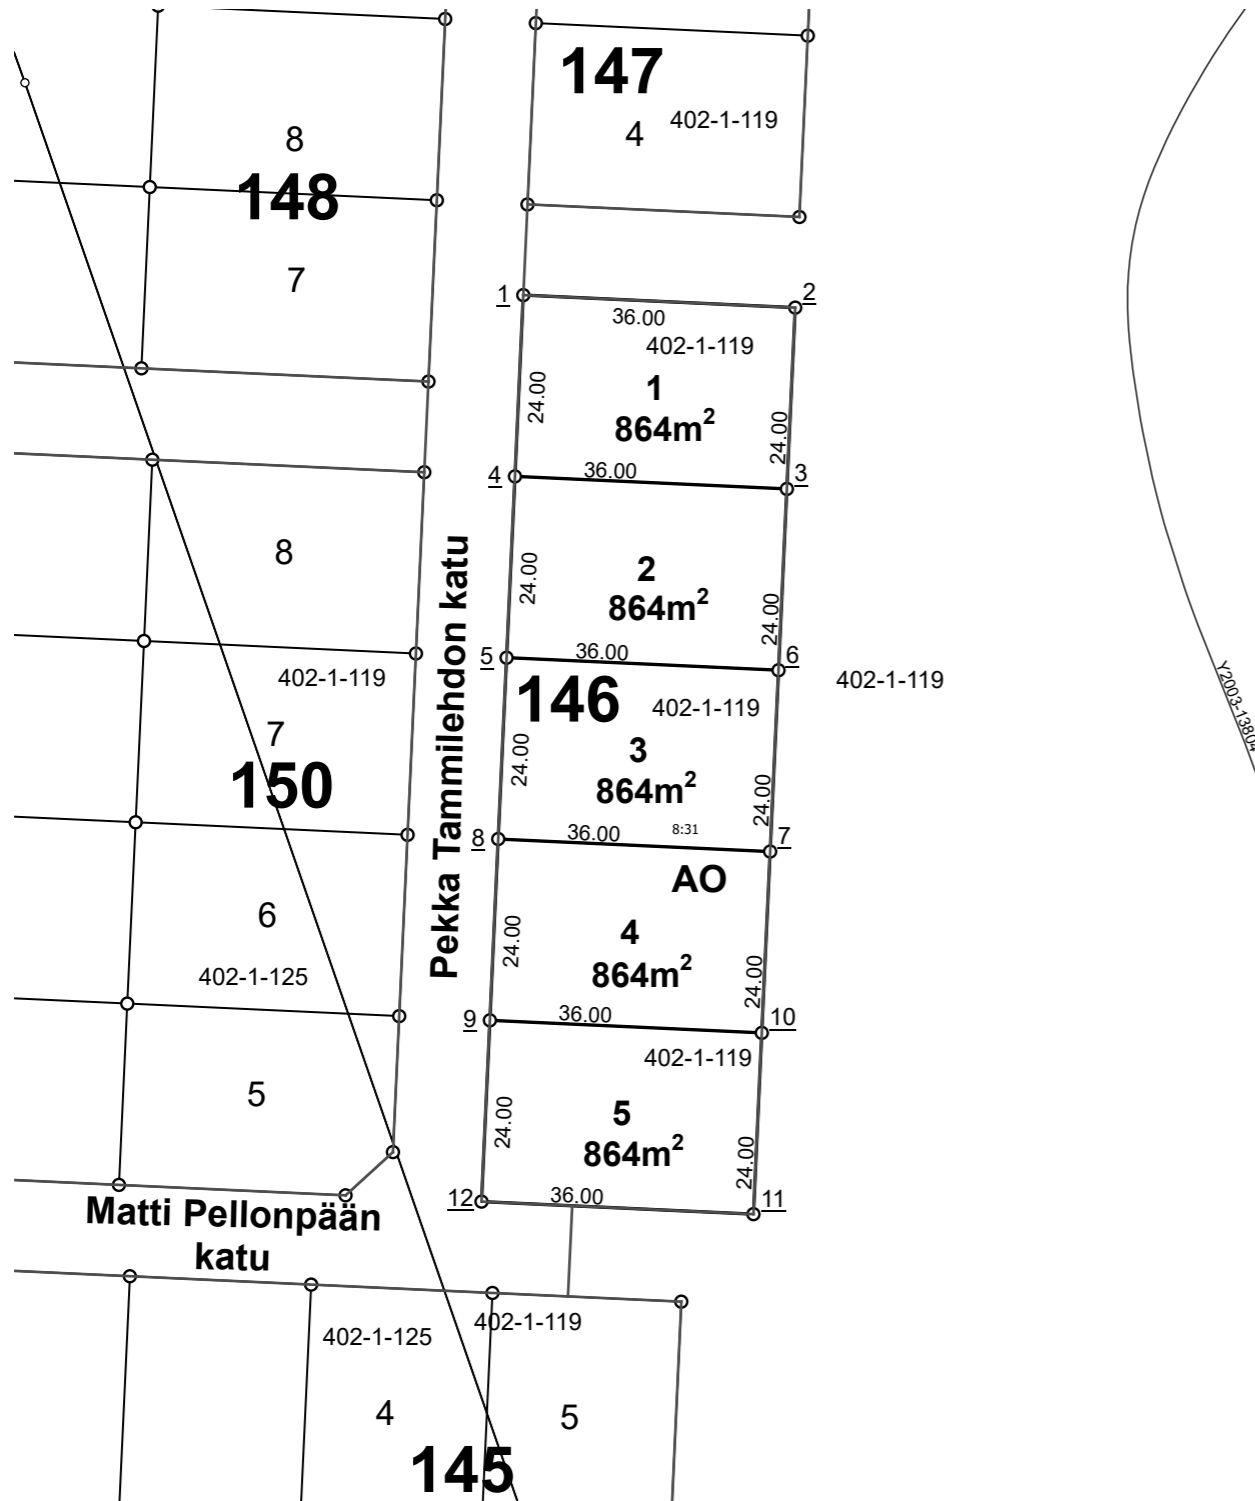

NOKIAN KAUPUNKI

1:1 000

Tonttijako


| | |
|-----------------------------------|----------------|
| Kaupunginosa | 8 |
| Kortteli | 146 |
| Tontit | 1, 2, 3, 4, 5 |
| Vanhat tontit | |
| Asemakaava | |
| Edellinen tonttijako | |
| Tonttijaon laatinut | Arto Heikkinen |
| Hyväksytty asemakaavan yhteydessä | |

KOORDINAATTILUETTELO / Koordinaattijärjestelmä ETRS-GK24

| NRO | Y-koordinaatti | X-koordinaatti |
|-----------|----------------|----------------|
| <u>1</u> | 24470341,893 | 6818833,360 |
| <u>2</u> | 24470377,854 | 6818831,702 |
| <u>3</u> | 24470376,749 | 6818807,728 |
| <u>4</u> | 24470340,788 | 6818809,385 |
| <u>5</u> | 24470339,682 | 6818785,411 |
| <u>6</u> | 24470375,644 | 6818783,753 |
| <u>7</u> | 24470374,539 | 6818759,778 |
| <u>8</u> | 24470338,577 | 6818761,436 |
| <u>9</u> | 24470337,472 | 6818737,462 |
| <u>10</u> | 24470373,434 | 6818735,804 |
| <u>11</u> | 24470372,329 | 6818711,829 |
| <u>12</u> | 24470336,367 | 6818713,487 |

TONTTIEN MUODOSTUMINEN


| Tontti | Pinta-ala m2 | Kiinteistö / määräala | Osat m2 |
|--------|--------------|-----------------------|---------|
| 1 | 864 | 536-402-1-119 | 864 |
| 2 | 864 | 536-402-1-119 | 864 |
| 3 | 864 | 536-402-1-119 | 864 |
| 4 | 864 | 536-402-1-119 | 864 |

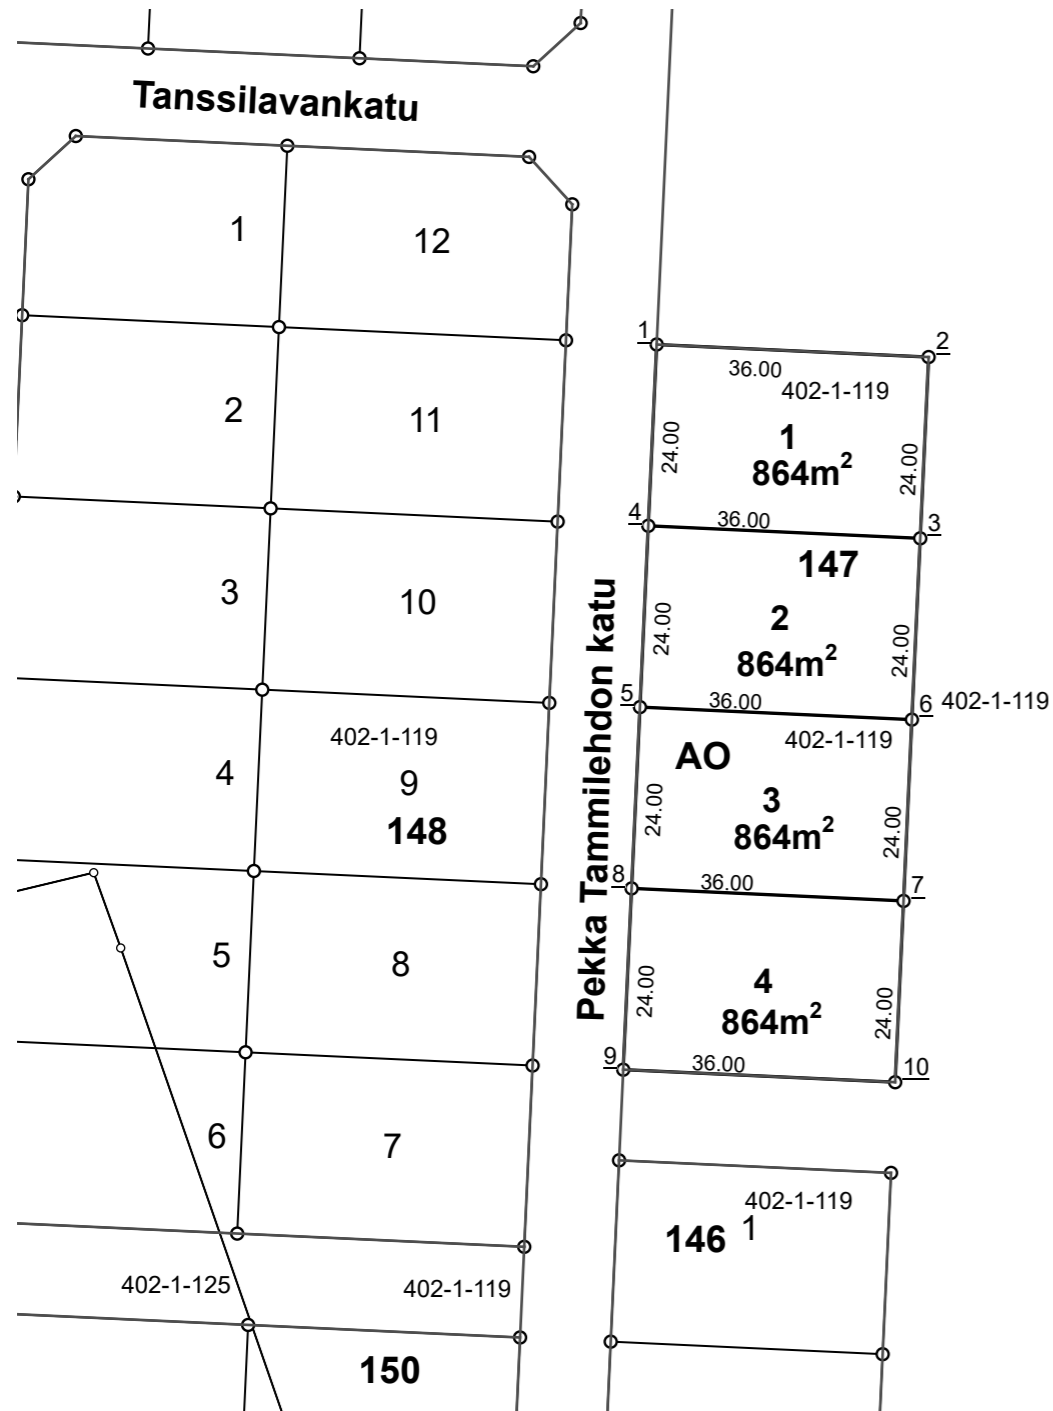

| | |
|-----------------------------------|----------------|
| Kaupunginosa | 8 |
| Kortteli | 147 |
| Tontit | 1, 2, 3, 4 |
| Vanhat tontit | |
| Asemakaava | |
| Edellinen tonttijako | |
| Tonttijaon laatinut | Arto Heikkinen |
| Hyväksytty asemakaavan yhteydessä | |

KOORDINAATTILUETTELO / Koordinaattijärjestelmä ETRS-GK24

| NRO | Y-koordinaatti | X-koordinaatti |
|-----------|----------------|----------------|
| <u>1</u> | 24470346,866 | 6818941,245 |
| <u>2</u> | 24470382,828 | 6818939,588 |
| <u>3</u> | 24470381,723 | 6818915,613 |
| <u>4</u> | 24470345,761 | 6818917,271 |
| <u>5</u> | 24470344,656 | 6818893,296 |
| <u>6</u> | 24470380,617 | 6818891,639 |
| <u>7</u> | 24470379,512 | 6818867,664 |
| <u>8</u> | 24470343,550 | 6818869,322 |
| <u>9</u> | 24470342,445 | 6818845,347 |
| <u>10</u> | 24470378,407 | 6818843,689 |

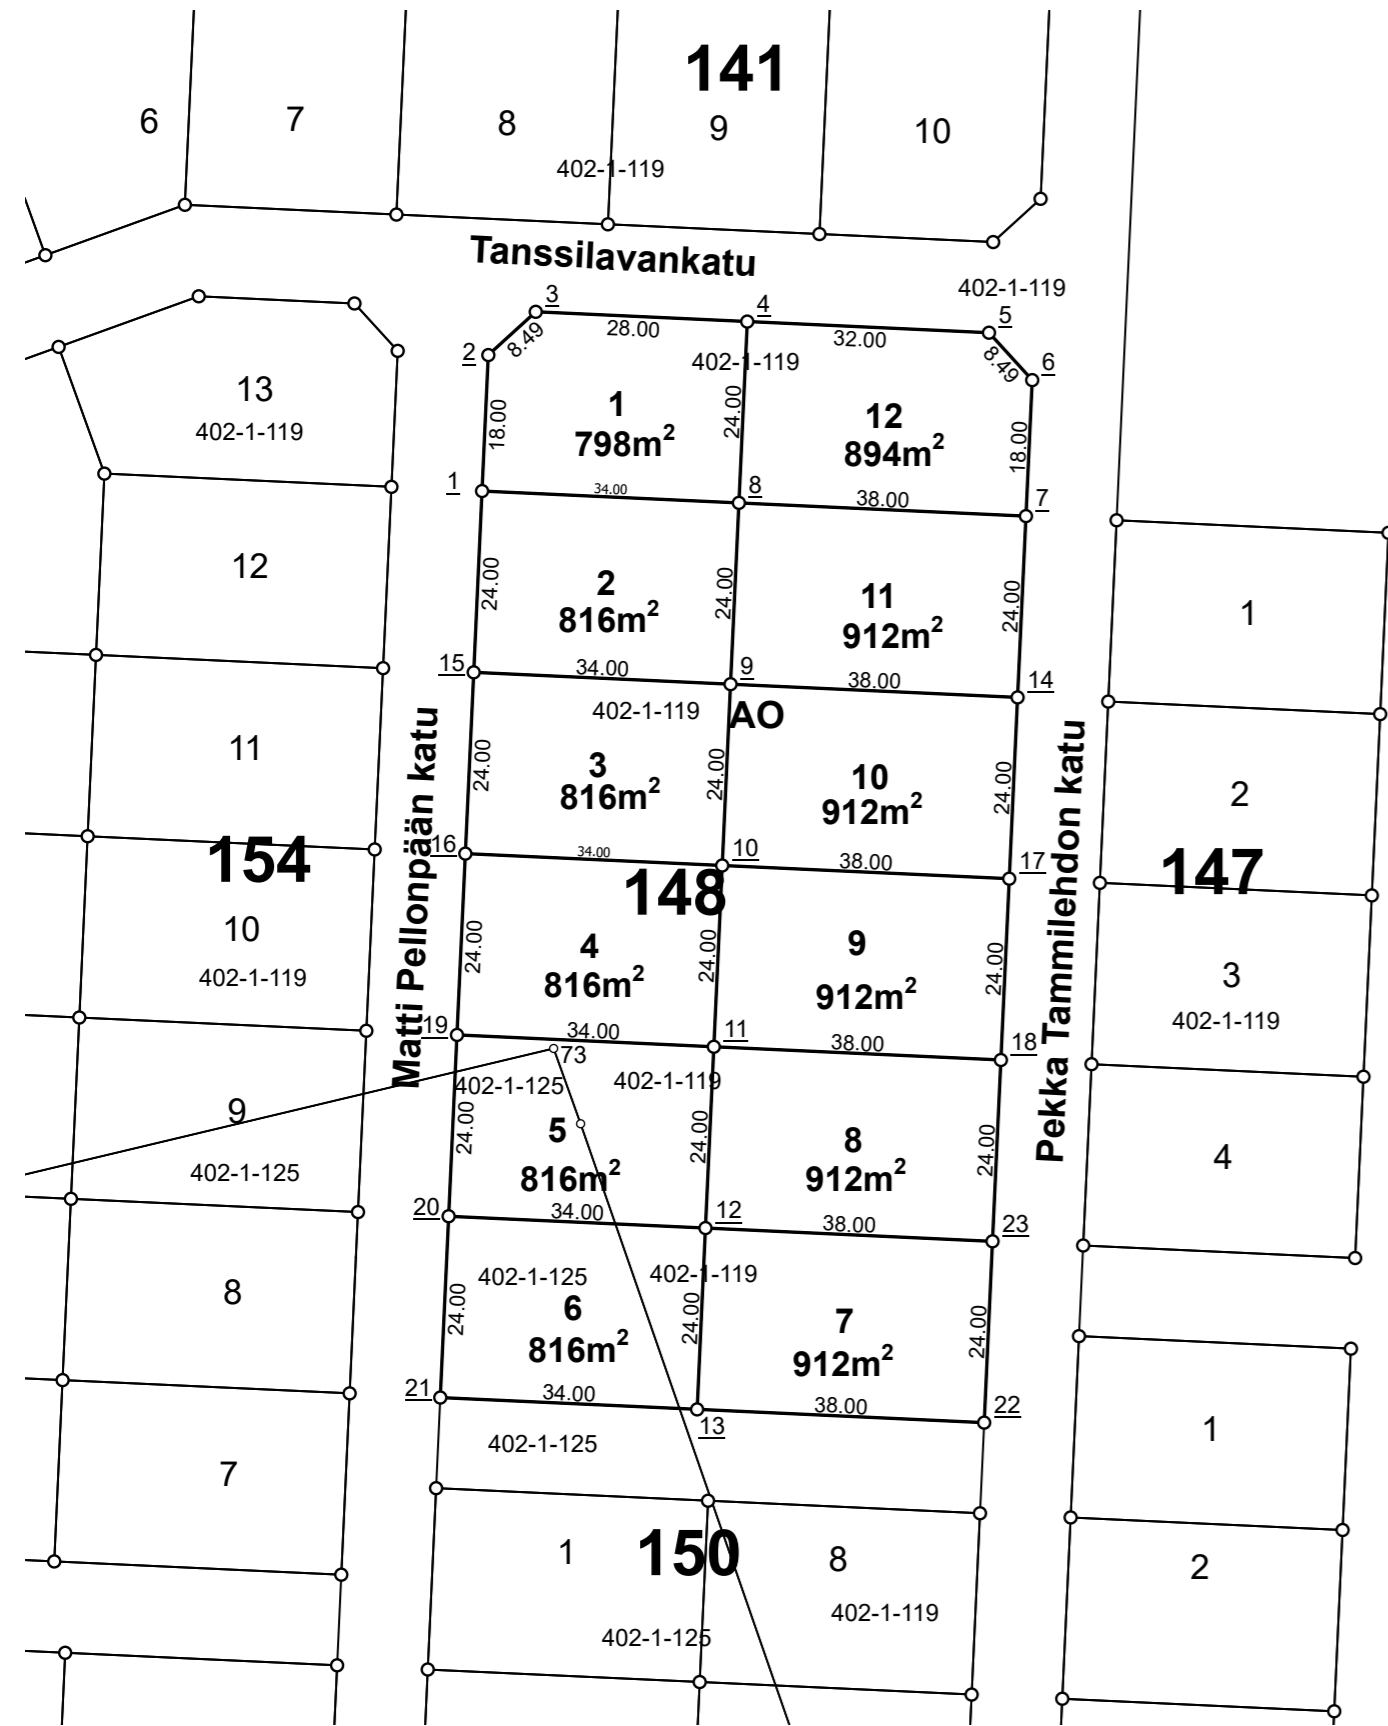

KOORDINAATTILUETTELO / Koordinaattijärjestelmä ETRS-GK24

| NRO | Y-koordinaatti | X-koordinaatti |
|-----------|----------------|----------------|
| <u>1</u> | 24470262,955 | 6818945,113 |
| <u>2</u> | 24470263,784 | 6818963,094 |
| <u>3</u> | 24470270,054 | 6818968,812 |
| <u>4</u> | 24470298,024 | 6818967,522 |
| <u>5</u> | 24470329,990 | 6818966,049 |
| <u>6</u> | 24470335,707 | 6818959,779 |
| <u>7</u> | 24470334,879 | 6818941,798 |
| <u>8</u> | 24470296,919 | 6818943,548 |
| <u>9</u> | 24470295,814 | 6818919,573 |
| <u>10</u> | 24470294,709 | 6818895,599 |
| <u>11</u> | 24470293,604 | 6818871,624 |
| <u>12</u> | 24470292,498 | 6818847,650 |
| <u>13</u> | 24470291,393 | 6818823,675 |
| <u>14</u> | 24470333,773 | 6818917,823 |
| <u>15</u> | 24470261,850 | 6818921,139 |
| <u>16</u> | 24470260,745 | 6818897,164 |
| <u>17</u> | 24470332,668 | 6818893,849 |
| <u>18</u> | 24470331,563 | 6818869,874 |
| <u>19</u> | 24470259,640 | 6818873,190 |
| <u>20</u> | 24470258,534 | 6818849,215 |
| <u>21</u> | 24470257,429 | 6818825,241 |
| <u>22</u> | 24470329,353 | 6818821,925 |
| <u>23</u> | 24470330,458 | 6818845,900 |

NOKIAN KAUPUNKI 1:1 000 Tonttijako


| | |
|-----------------------------------|---------------------------------------|
| Kaupunginosa | 8 |
| Kortteli | 148 |
| Tontit | 1, 2, 3, 4, 5, 6, 7, 8, 9, 10, 11, 12 |
| Vanhat tontit | |
| Asemakaava | |
| Edellinen tonttijako | |
| Tonttijaon laatinut | Arto Heikkinen |
| Hyväksytty asemakaavan yhteydessä | |

TONTTIEN MUODOSTUMINEN

| Tontti | Pinta-ala m2 | Kiinteistö / määräala | Osat m2 |
|--------|--------------|-----------------------|---------|
| 1 | 798 | 536-402-1-119 | 798 |
| 2 | 816 | 536-402-1-119 | 816 |
| 3 | 816 | 536-402-1-119 | 816 |
| 4 | 816 | 536-402-1-119 | 816 |
| 5 | 816 | 536-402-1-119 | 441 |
| - | - | 536-402-1-125 | 375 |
| 6 | 816 | 536-402-1-119 | 171 |
| - | - | 536-402-1-125 | 645 |
| 7 | 912 | 536-402-1-119 | 912 |
| 8 | 912 | 536-402-1-119 | 912 |
| 9 | 912 | 536-402-1-119 | 912 |
| 10 | 912 | 536-402-1-119 | 912 |
| 11 | 912 | 536-402-1-119 | 912 |
| 12 | 894 | 536-402-1-119 | 894 |

TONTTIEN MUODOSTUMINEN

| Tontti | Pinta-ala m ² | Kiinteistö / määräala | Osat m ² |
|--------|--------------------------|-----------------------|---------------------|
| 1 | 1086 | 536-402-1-119 | 573 |
| - | - | 536-402-1-125 | 513 |
| 2 | 912 | 536-402-1-119 | 154 |
| - | - | 536-402-1-125 | 758 |
| 3 | 912 | 536-402-1-125 | 912 |
| 4 | 912 | 536-402-1-125 | 912 |
| 5 | 816 | 536-402-1-125 | 816 |
| 6 | 816 | 536-402-1-125 | 816 |
| 7 | 816 | 536-402-1-119 | 456 |
| - | - | 536-402-1-125 | 360 |
| 8 | 816 | 536-402-1-119 | 816 |
| 9 | 1300 | 536-402-1-119 | 1300 |

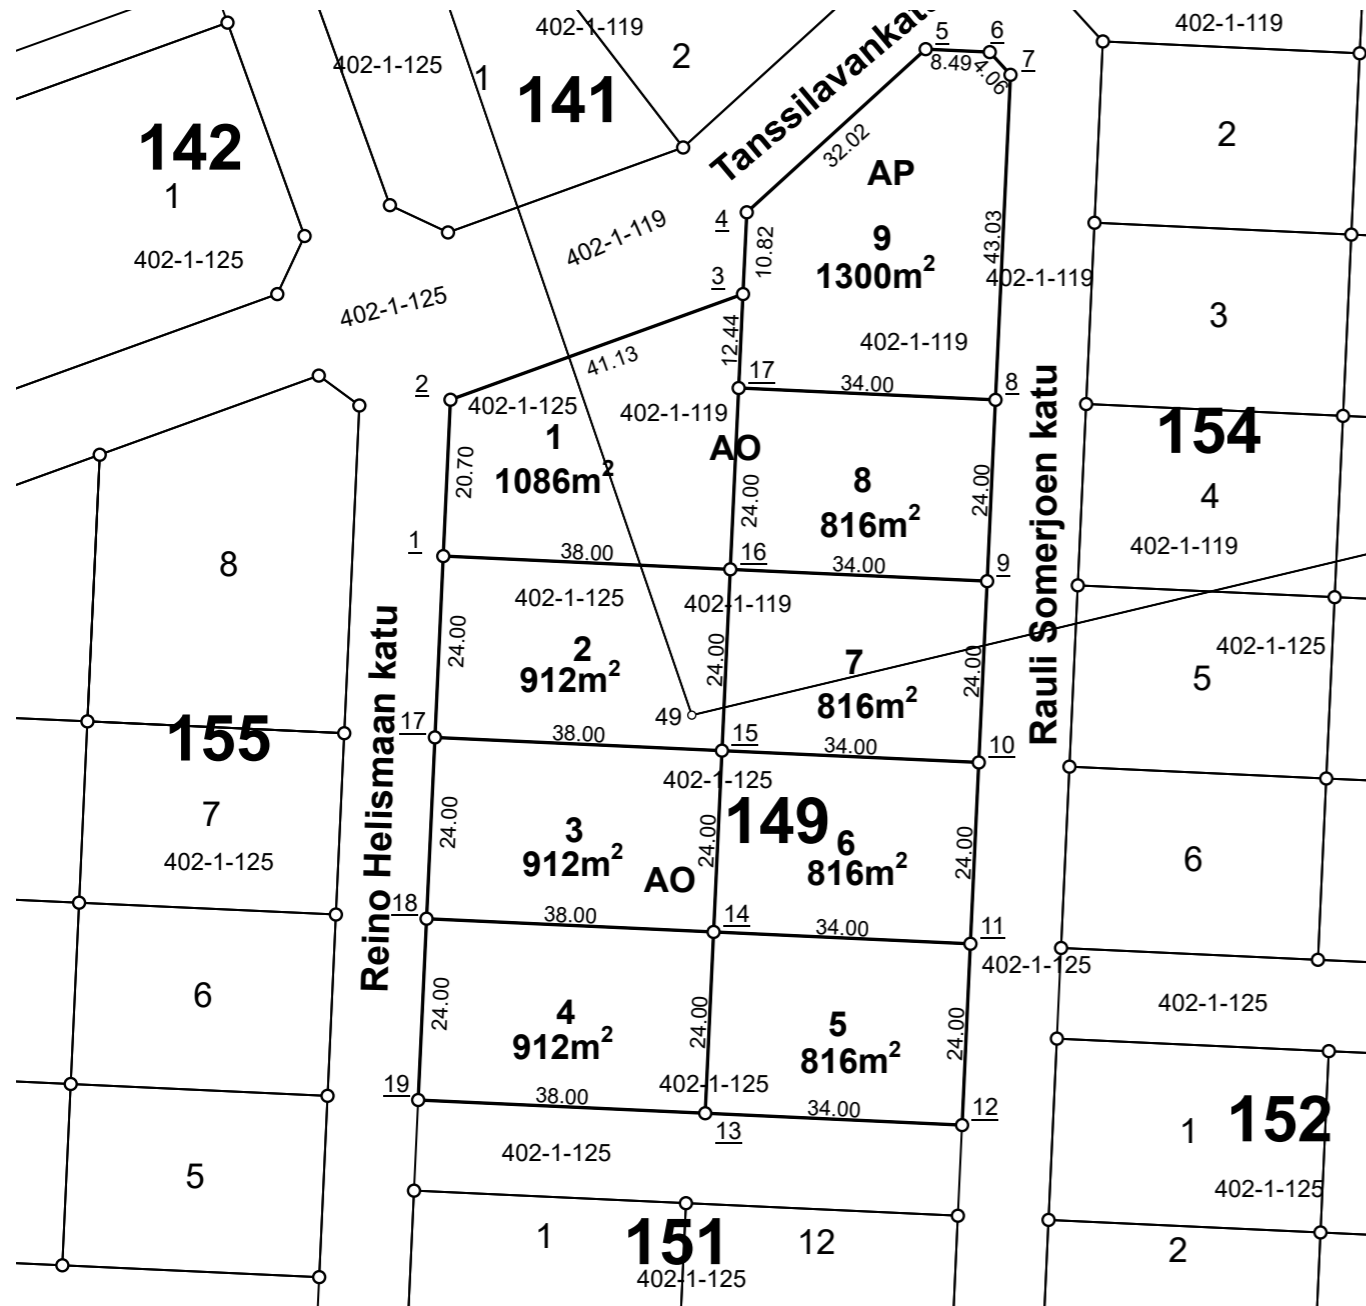

NOKIAN KAUPUNKI

1:1 000

Tonttijako

| | |
|-----------------------------------|---------------------------|
| Kaupunginosa | 8 |
| Kortteli | 149 |
| Tontit | 1, 2, 3, 4, 5, 6, 7, 8, 9 |
| Vanhat tontit | |
| Asemakaava | |
| Edellinen tonttijako | |
| Tonttijaon laatinut | Arto Heikkinen |
| Hyväksytty asemakaavan yhteydessä | |

KOORDINAATTILUETTELO / Koordinaattijärjestelmä ETRS-GK24

| NRO | Y-koordinaatti | X-koordinaatti |
|-----------|----------------|----------------|
| <u>1</u> | 24470090,713 | 6818856,951 |
| <u>2</u> | 24470091,666 | 6818877,628 |
| <u>3</u> | 24470130,350 | 6818891,602 |
| <u>4</u> | 24470130,849 | 6818902,414 |
| <u>5</u> | 24470154,508 | 6818923,988 |
| <u>6</u> | 24470162,984 | 6818923,598 |
| <u>7</u> | 24470165,723 | 6818920,594 |
| <u>8</u> | 24470163,741 | 6818877,610 |
| <u>9</u> | 24470162,636 | 6818853,636 |
| <u>10</u> | 24470161,531 | 6818829,661 |
| <u>11</u> | 24470160,426 | 6818805,687 |
| <u>12</u> | 24470159,321 | 6818781,712 |
| <u>13</u> | 24470125,357 | 6818783,278 |
| <u>14</u> | 24470126,462 | 6818807,252 |
| <u>15</u> | 24470127,567 | 6818831,227 |
| <u>16</u> | 24470128,672 | 6818855,201 |
| <u>17</u> | 24470129,777 | 6818879,176 |
| <u>17</u> | 24470089,608 | 6818832,977 |
| <u>18</u> | 24470088,502 | 6818809,002 |
| <u>19</u> | 24470087,397 | 6818785,028 |

TONTTIEN MUODOSTUMINEN


| Tontti | Pinta-ala m2 | Kiinteistö / määräala | Osat m2 |
|--------|--------------|-----------------------|---------|
| 1 | 864 | 536-402-1-125 | 864 |
| 2 | 864 | 536-402-1-119 | 738 |
| - | - | 536-402-1-125 | 126 |
| 3 | 864 | 536-402-1-119 | 507 |
| - | - | 536-402-1-125 | 357 |
| 4 | 864 | 536-402-1-125 | 864 |
| 5 | 864 | 536-402-1-125 | 864 |
| 6 | 864 | 536-402-1-119 | 277 |
| - | - | 536-402-1-125 | 587 |
| 7 | 846 | 536-402-1-119 | 57 |
| - | - | 536-402-1-125 | 789 |
| 8 | 846 | 536-402-1-125 | 846 |

NOKIAN KAUPUNKI

1:1 000

Tonttijako

| | |
|-----------------------------------|------------------------|
| Kaupunginosa | 8 |
| Kortteli | 150 |
| Tontit | 1, 2, 3, 4, 5, 6, 7, 8 |
| Vanhat tontit | |
| Asemakaava | |
| Edellinen tonttijako | |
| Tonttijaon laatinut | Arto Heikkinen |
| Hyväksytty asemakaavan yhteydessä | |

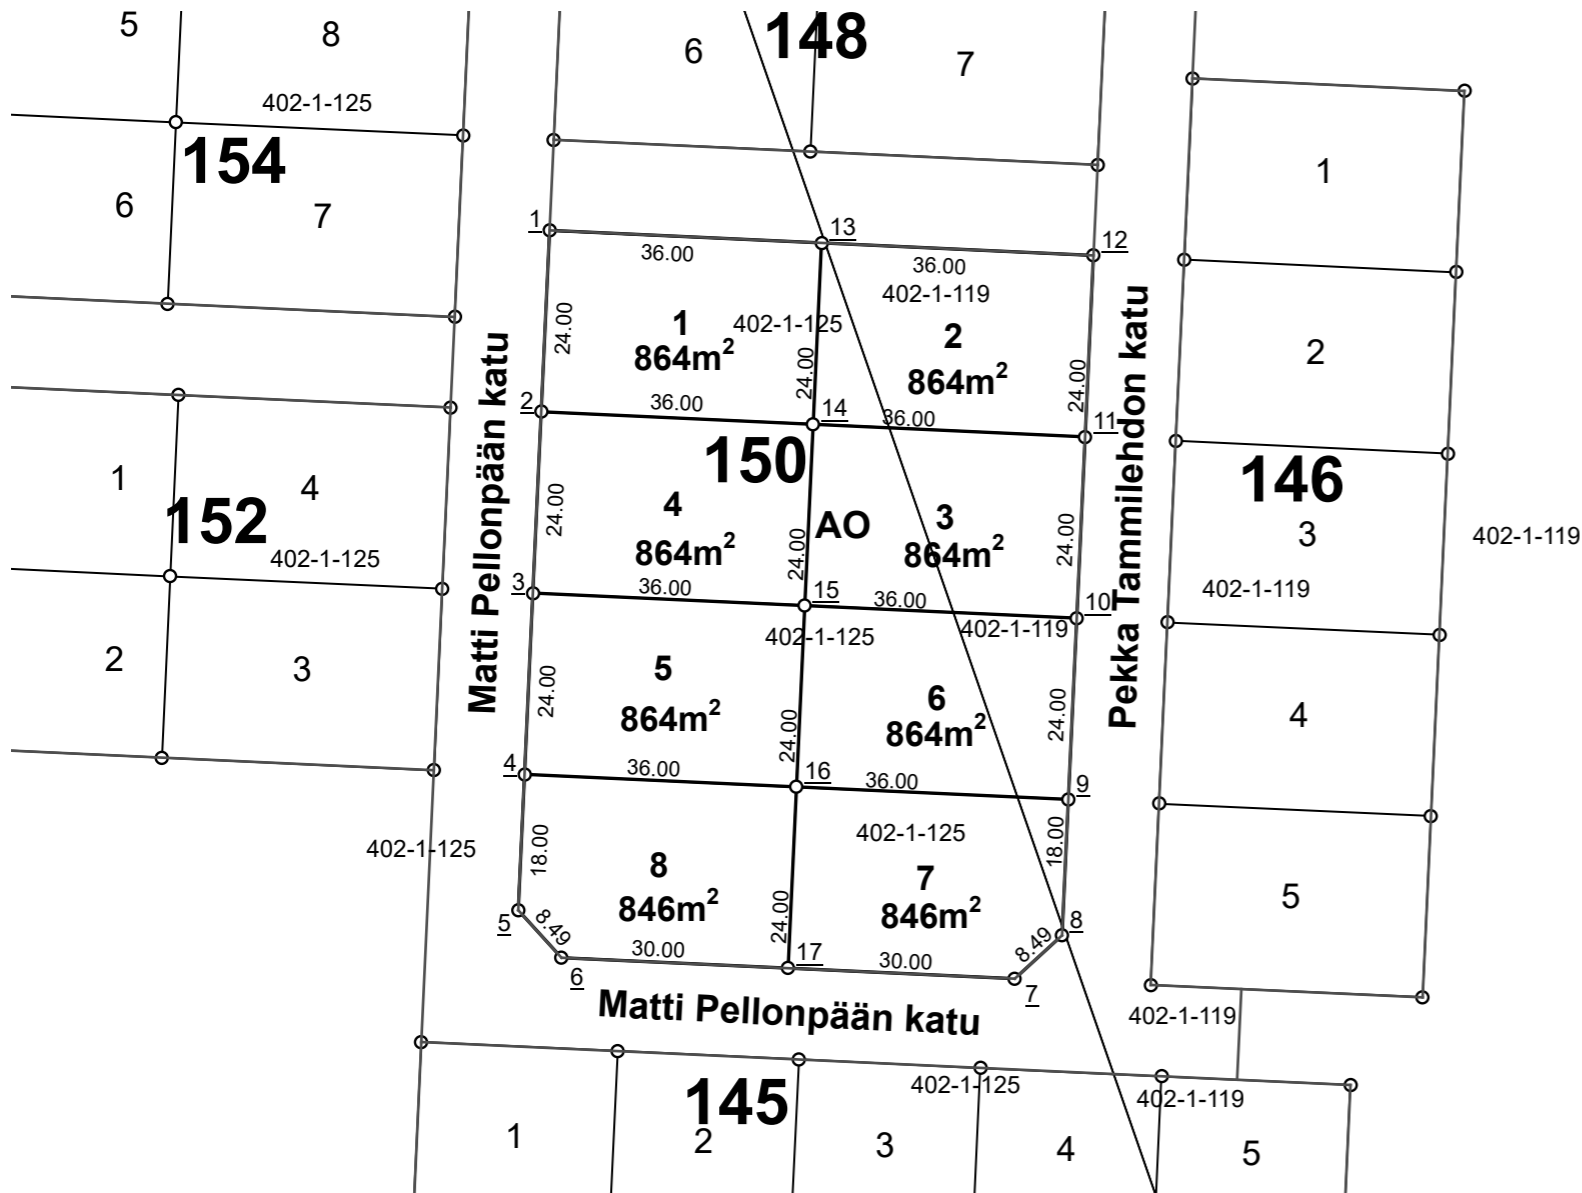


KOORDINAATTILUETTELO / Koordinaattijärjestelmä ETRS-GK24

| NRO | Y-koordinaatti | X-koordinaatti |
|-----------|----------------|----------------|
| <u>1</u> | 24470256,877 | 6818813,253 |
| <u>2</u> | 24470255,771 | 6818789,279 |
| <u>3</u> | 24470254,666 | 6818765,304 |
| <u>4</u> | 24470253,561 | 6818741,330 |
| <u>5</u> | 24470252,732 | 6818723,349 |
| <u>6</u> | 24470258,450 | 6818717,079 |
| <u>7</u> | 24470318,386 | 6818714,316 |
| <u>8</u> | 24470324,656 | 6818720,033 |
| <u>9</u> | 24470325,485 | 6818738,014 |
| <u>10</u> | 24470326,590 | 6818761,989 |
| <u>11</u> | 24470327,695 | 6818785,963 |
| <u>12</u> | 24470328,800 | 6818809,938 |
| <u>13</u> | 24470292,839 | 6818811,596 |
| <u>14</u> | 24470291,733 | 6818787,621 |
| <u>15</u> | 24470290,628 | 6818763,647 |
| <u>16</u> | 24470289,523 | 6818739,672 |
| <u>17</u> | 24470288,418 | 6818715,698 |

TONTTIEN MUODOSTUMINEN

| Tontti | Pinta-ala m2 | Kiinteistö / määräala | Osat m2 |
|--------|--------------|-----------------------|---------|
| 1 | 864 | 536-402-1-125 | 864 |
| 2 | 864 | 536-402-1-125 | 864 |
| 3 | 864 | 536-402-1-125 | 864 |
| 4 | 864 | 536-402-1-125 | 864 |
| 5 | 864 | 536-402-1-125 | 864 |
| 6 | 848 | 536-402-1-125 | 848 |
| 7 | 846 | 536-402-1-125 | 846 |
| 8 | 864 | 536-402-1-125 | 864 |
| 9 | 864 | 536-402-1-125 | 864 |
| 10 | 864 | 536-402-1-125 | 864 |
| 11 | 864 | 536-402-1-125 | 864 |
| 12 | 864 | 536-402-1-125 | 864 |

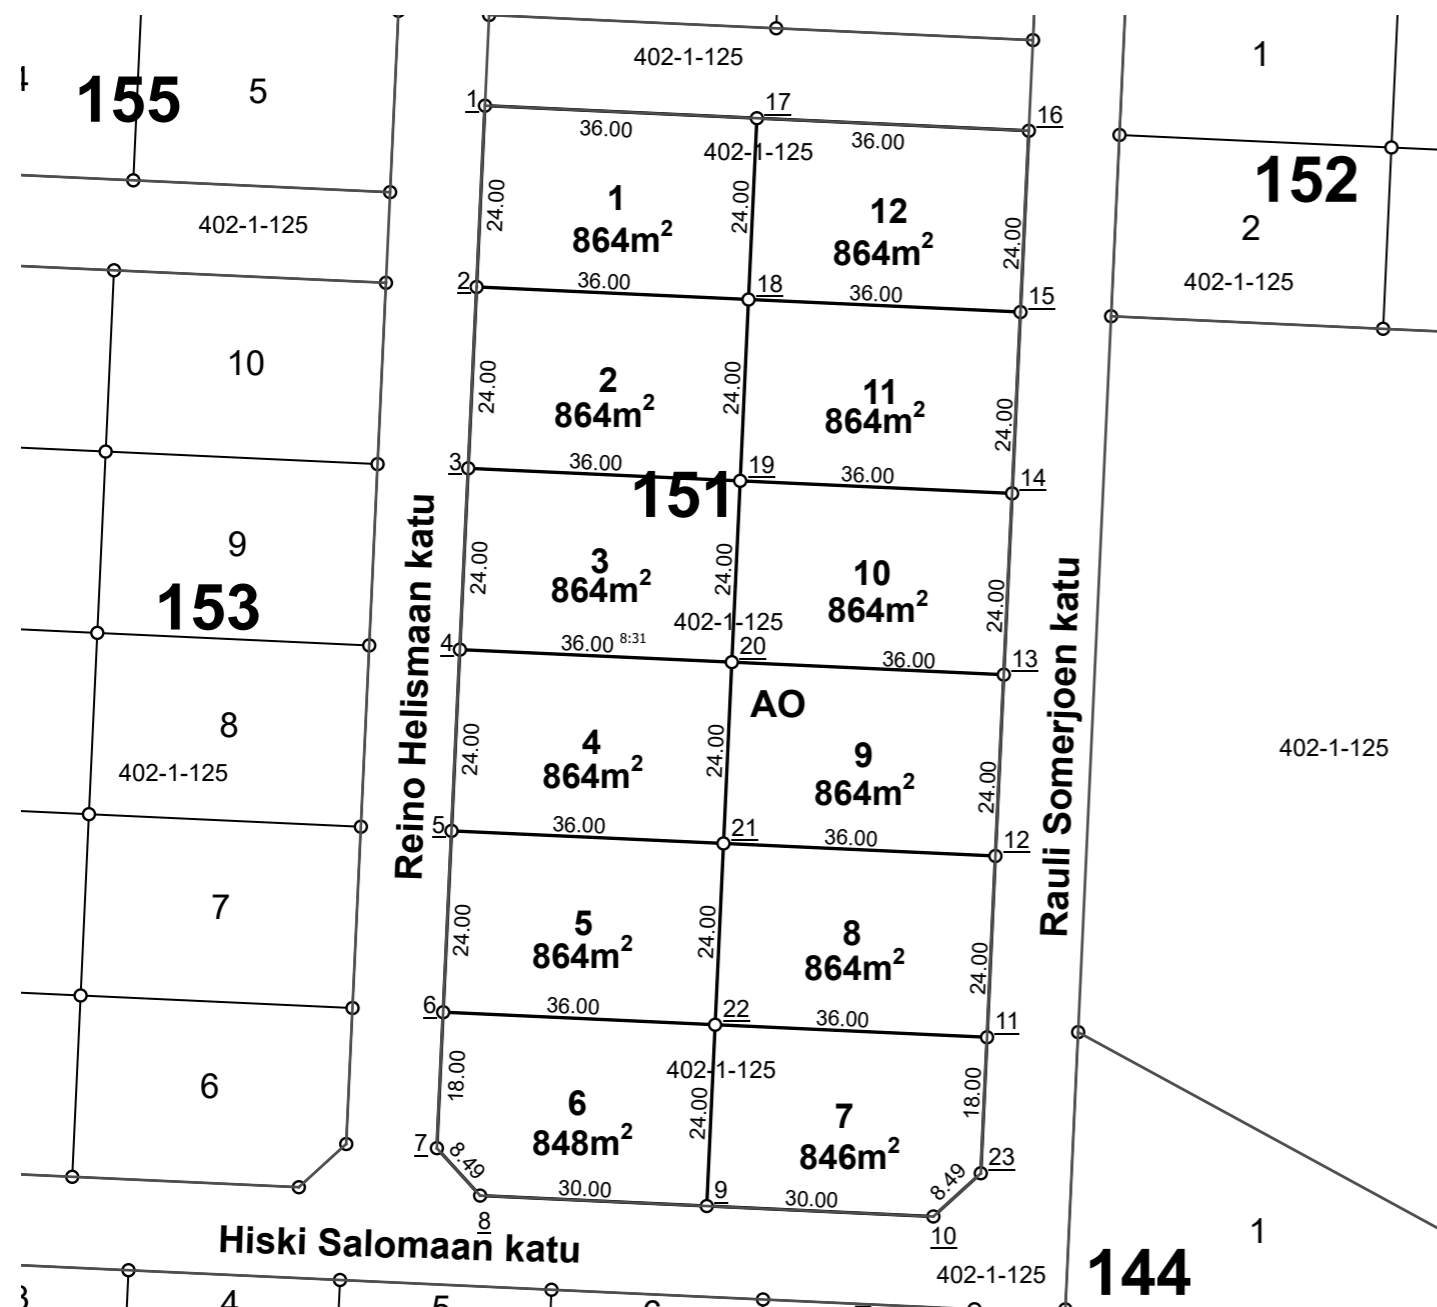

NOKIAN KAUPUNKI

1:1 000

Tonttijako


| | |
|-----------------------------------|---------------------------------------|
| Kaupunginosa | 8 |
| Kortteli | 151 |
| Tontit | 1, 2, 3, 4, 5, 6, 7, 8, 9, 10, 11, 12 |
| Vanhat tontit | |
| Asemakaava | |
| Edellinen tonttijako | |
| Tonttijaon laatinut | Arto Heikkinen |
| Hyväksytty asemakaavan yhteydessä | |

KOORDINAATTILUETTELO / Koordinaattijärjestelmä ETRS-GK24

| NRO | Y-koordinaatti | X-koordinaatti |
|-----------|----------------|----------------|
| <u>1</u> | 24470086,845 | 6818773,040 |
| <u>2</u> | 24470085,739 | 6818749,066 |
| <u>3</u> | 24470084,634 | 6818725,091 |
| <u>4</u> | 24470083,529 | 6818701,117 |
| <u>5</u> | 24470082,424 | 6818677,142 |
| <u>7</u> | 24470080,490 | 6818635,187 |
| <u>8</u> | 24470086,207 | 6818628,917 |
| <u>9</u> | 24470116,175 | 6818627,535 |
| <u>10</u> | 24470146,144 | 6818626,154 |
| <u>11</u> | 24470153,242 | 6818649,852 |
| <u>12</u> | 24470154,348 | 6818673,827 |
| <u>13</u> | 24470155,453 | 6818697,801 |
| <u>14</u> | 24470156,558 | 6818721,776 |
| <u>15</u> | 24470157,663 | 6818745,750 |
| <u>16</u> | 24470158,768 | 6818769,725 |
| <u>17</u> | 24470122,806 | 6818771,383 |
| <u>18</u> | 24470121,701 | 6818747,408 |
| <u>19</u> | 24470120,596 | 6818723,434 |
| <u>20</u> | 24470119,491 | 6818699,459 |
| <u>21</u> | 24470118,386 | 6818675,484 |
| <u>22</u> | 24470117,281 | 6818651,510 |
| <u>23</u> | 24470152,413 | 6818631,871 |

TONTTIEN MUODOSTUMINEN

| Tontti | Pinta-ala m2 | Kiinteistö / määräala | Osat m2 |
|--------|--------------|-----------------------|---------|
| 1 | 864 | 536-402-1-125 | 864 |
| 2 | 864 | 536-402-1-125 | 864 |
| 3 | 864 | 536-402-1-125 | 864 |
| 4 | 864 | 536-402-1-125 | 864 |

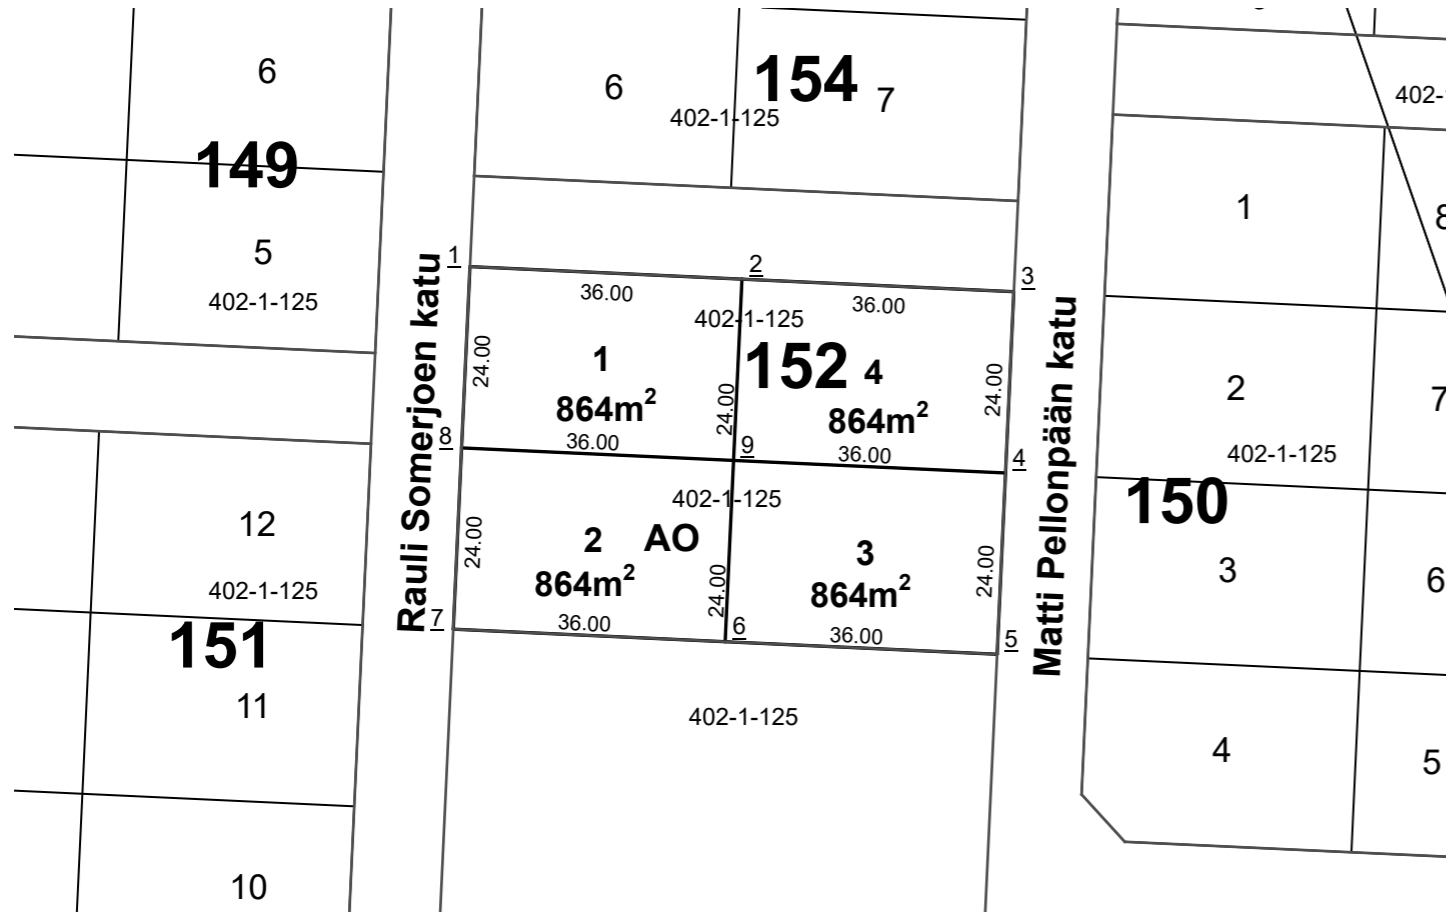

NOKIAN KAUPUNKI

1:1 000

Tonttijako


| | |
|-----------------------------------|----------------|
| Kaupunginosa | 8 |
| Kortteli | 152 |
| Tontit | 1, 2, 3, 4 |
| Vanhat tontit | |
| Asemakaava | |
| Edellinen tonttijako | |
| Tonttijaon laatinut | Arto Heikkinen |
| Hyväksytty asemakaavan yhteydessä | |

KOORDINAATTILUETTELO / Koordinaattijärjestelmä ETRS-GK24

| NRO | Y-koordinaatti | X-koordinaatti |
|----------|----------------|----------------|
| <u>1</u> | 24470171,861 | 6818793,147 |
| <u>2</u> | 24470207,822 | 6818791,489 |
| <u>3</u> | 24470243,784 | 6818789,831 |
| <u>4</u> | 24470242,679 | 6818765,857 |
| <u>5</u> | 24470241,574 | 6818741,882 |
| <u>6</u> | 24470205,612 | 6818743,540 |
| <u>7</u> | 24470169,650 | 6818745,198 |
| <u>8</u> | 24470170,755 | 6818769,172 |
| <u>9</u> | 24470206,717 | 6818767,515 |

TONTTIEN MUODOSTUMINEN

| Tontti | Pinta-ala m2 | Kiinteistö / määräala | Osat m2 |
|--------|--------------|-----------------------|---------|
| 1 | 864 | 536-402-1-125 | 864 |
| 2 | 864 | 536-402-1-125 | 864 |
| 3 | 864 | 536-402-1-125 | 864 |
| 4 | 864 | 536-402-1-125 | 864 |
| 5 | 846 | 536-402-1-125 | 846 |
| 6 | 846 | 536-402-1-125 | 846 |
| 7 | 864 | 536-402-1-125 | 864 |
| 8 | 864 | 536-402-1-125 | 864 |
| 9 | 864 | 536-402-1-125 | 864 |
| 10 | 864 | 536-402-1-125 | 864 |

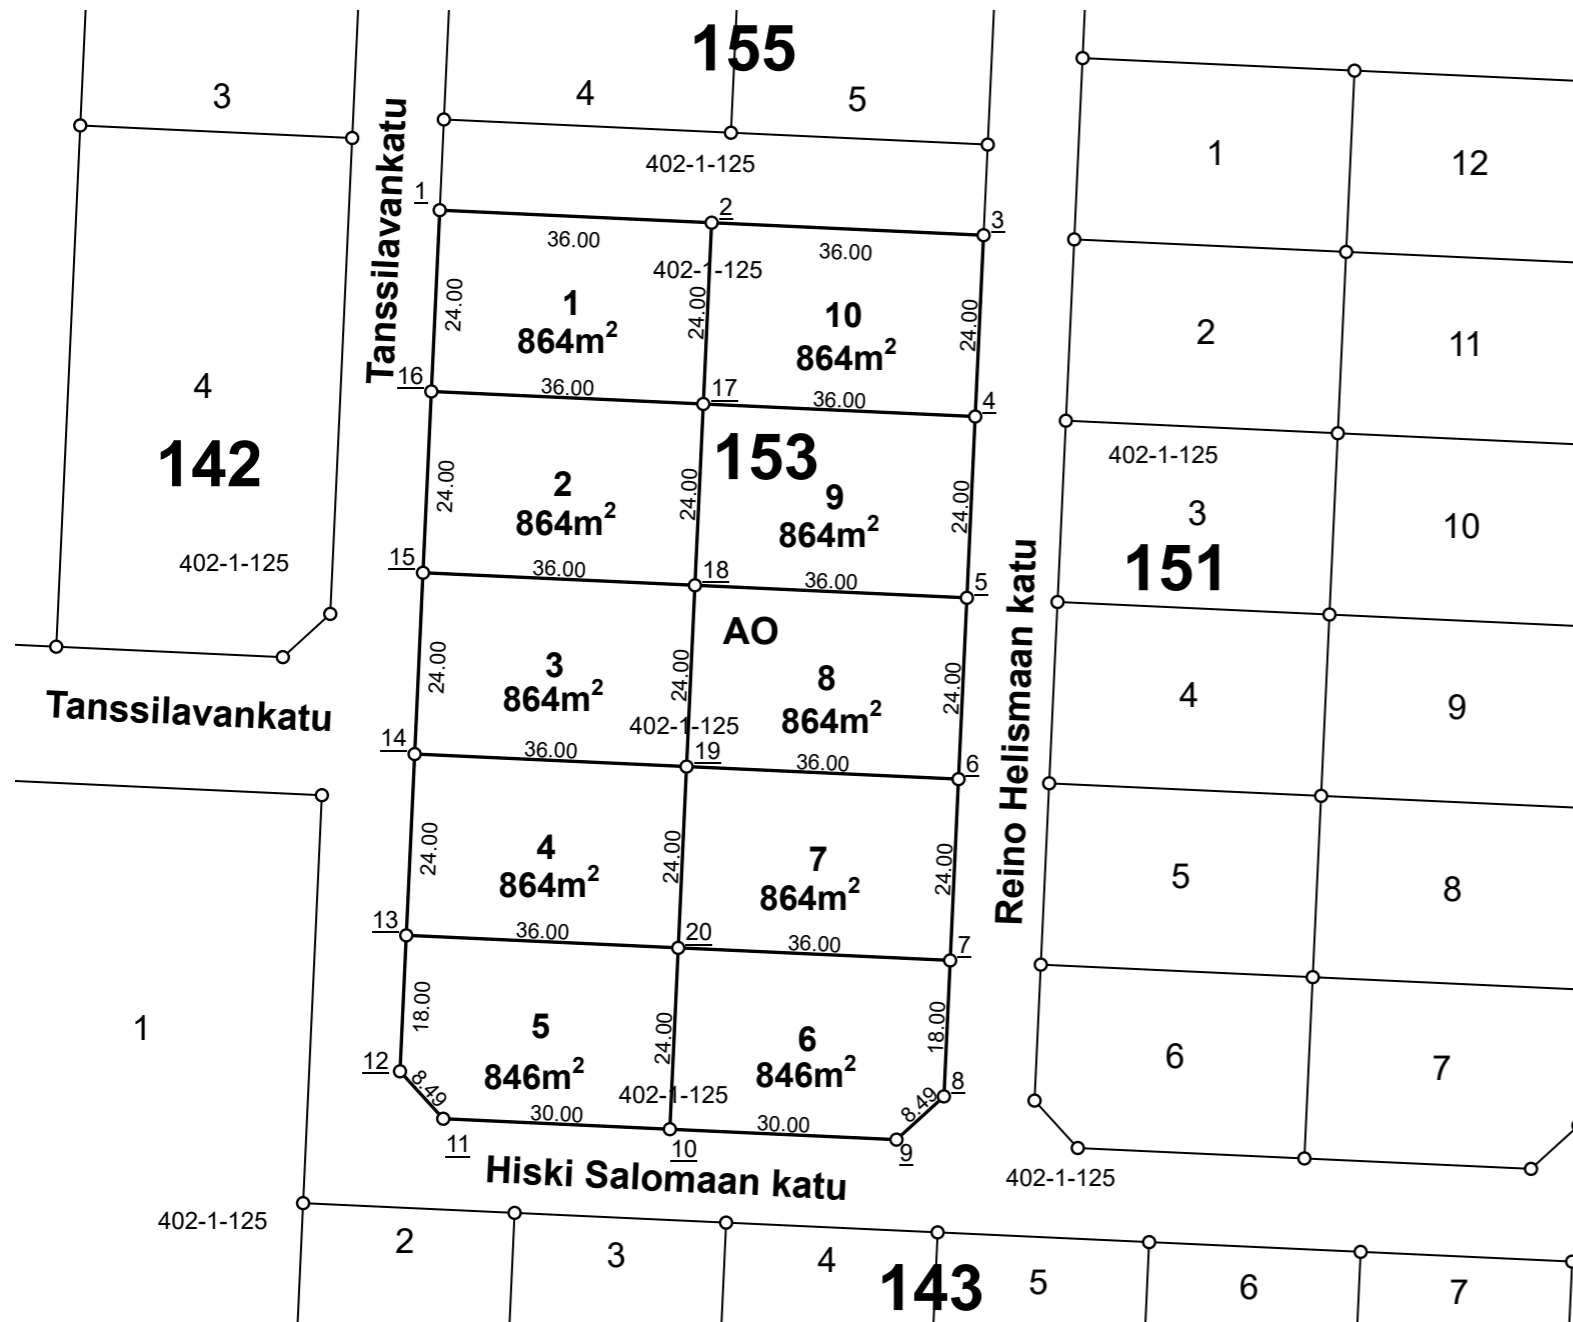

NOKIAN KAUPUNKI


1:1 000

Tonttijako

| | |
|-----------------------------------|-------------------------------|
| Kaupunginosa | 8 |
| Kortteli | 153 |
| Tontit | 1, 2, 3, 4, 5, 6, 7, 8, 9, 10 |
| Vanhat tontit | |
| Asemakaava | |
| Edellinen tonttijako | |
| Tonttijaon laatinut | Arto Heikkinen |
| Hyväksytty asemakaavan yhteydessä | |

KOORDINAATTILUETTELO / Koordinaattijärjestelmä ETRS-GK24

| NRO | Y-koordinaatti | X-koordinaatti |
|-----------|----------------|----------------|
| <u>1</u> | 24470001,828 | 6818752,934 |
| <u>2</u> | 24470037,790 | 6818751,276 |
| <u>3</u> | 24470073,752 | 6818749,618 |
| <u>4</u> | 24470072,647 | 6818725,644 |
| <u>5</u> | 24470071,542 | 6818701,669 |
| <u>6</u> | 24470070,437 | 6818677,695 |
| <u>7</u> | 24470069,332 | 6818653,720 |
| <u>8</u> | 24470068,503 | 6818635,739 |
| <u>9</u> | 24470062,233 | 6818630,022 |
| <u>10</u> | 24470032,264 | 6818631,403 |
| <u>11</u> | 24470002,296 | 6818632,785 |
| <u>12</u> | 24469996,579 | 6818639,055 |
| <u>13</u> | 24469997,408 | 6818657,036 |
| <u>14</u> | 24469998,513 | 6818681,010 |
| <u>15</u> | 24469999,618 | 6818704,985 |
| <u>16</u> | 24470000,723 | 6818728,959 |
| <u>17</u> | 24470036,685 | 6818727,302 |
| <u>18</u> | 24470035,580 | 6818703,327 |
| <u>19</u> | 24470034,475 | 6818679,353 |
| <u>20</u> | 24470033,370 | 6818655,378 |

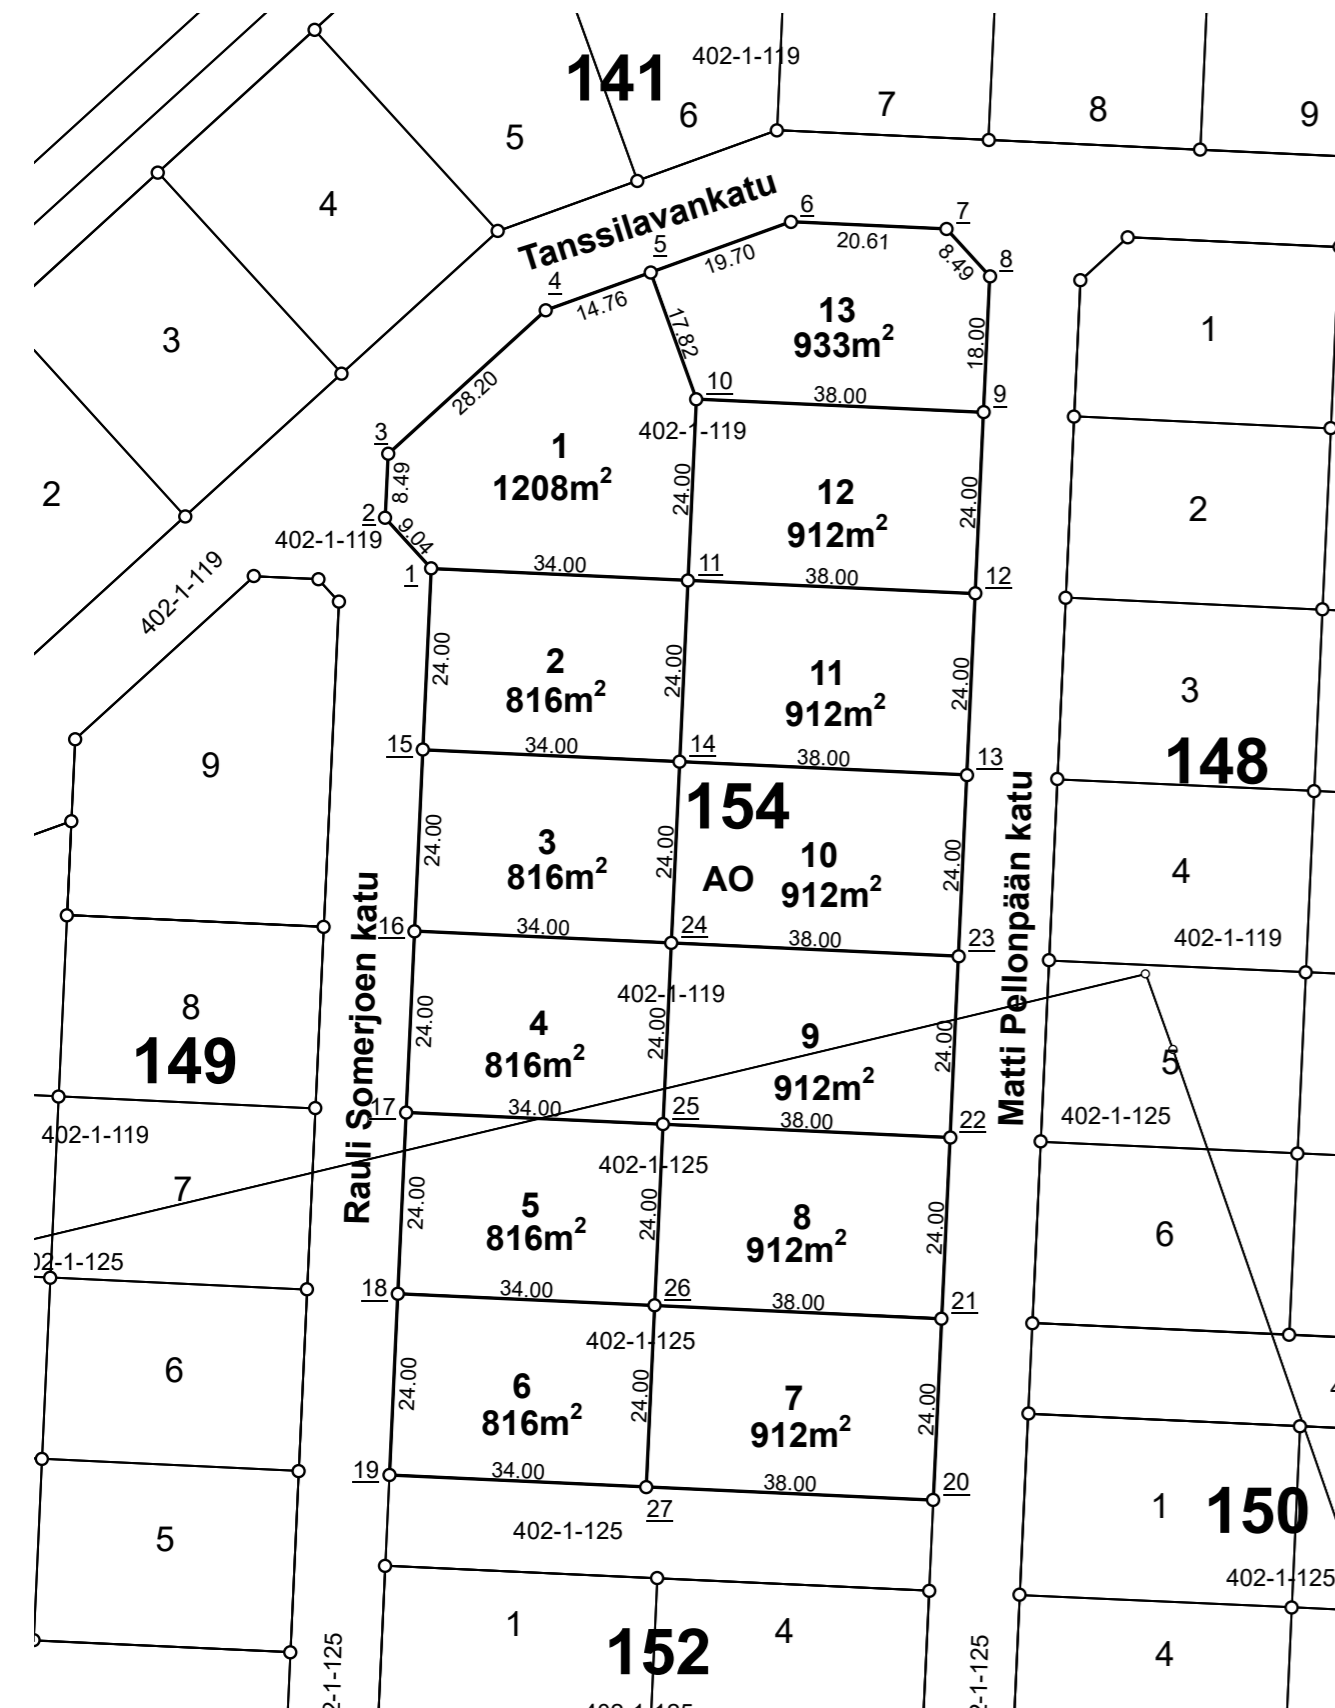

KOORDINAATTILUETTELO / Koordinaattijärjestelmä ETRS-GK24

| NRO | Y-koordinaatti | X-koordinaatti |
|-----------|----------------|----------------|
| <u>1</u> | 24470177,939 | 6818925,007 |
| <u>2</u> | 24470171,851 | 6818931,683 |
| <u>3</u> | 24470172,242 | 6818940,159 |
| <u>4</u> | 24470193,077 | 6818959,159 |
| <u>5</u> | 24470206,955 | 6818964,172 |
| <u>6</u> | 24470225,488 | 6818970,866 |
| <u>7</u> | 24470246,079 | 6818969,917 |
| <u>8</u> | 24470251,797 | 6818963,647 |
| <u>9</u> | 24470250,968 | 6818945,666 |
| <u>10</u> | 24470213,008 | 6818947,416 |
| <u>11</u> | 24470211,903 | 6818923,441 |
| <u>12</u> | 24470249,863 | 6818921,691 |
| <u>13</u> | 24470248,757 | 6818897,717 |
| <u>14</u> | 24470210,798 | 6818899,467 |
| <u>15</u> | 24470176,834 | 6818901,032 |
| <u>16</u> | 24470175,729 | 6818877,058 |
| <u>17</u> | 24470174,624 | 6818853,083 |
| <u>18</u> | 24470173,518 | 6818829,109 |
| <u>19</u> | 24470172,413 | 6818805,134 |
| <u>20</u> | 24470244,337 | 6818801,819 |
| <u>21</u> | 24470245,442 | 6818825,793 |
| <u>22</u> | 24470246,547 | 6818849,768 |
| <u>23</u> | 24470247,652 | 6818873,742 |
| <u>24</u> | 24470209,693 | 6818875,492 |
| <u>25</u> | 24470208,587 | 6818851,518 |
| <u>26</u> | 24470207,482 | 6818827,543 |
| <u>27</u> | 24470206,377 | 6818803,569 |

NOKIAN KAUPUNKI 1:1 000 Tonttijako

| | |
|-----------------------------------|---|
| Kaupunginosa | 8 |
| Kortteli | 154 |
| Tontit | 1, 2, 3, 4, 5, 6, 7, 8, 9, 10, 11, 12, 13 |
| Vanhat tontit | |
| Asemakaava | |
| Edellinen tonttijako | |
| Tonttijaon laatinut | Arto Heikkinen |
| Hyväksytty asemakaavan yhteydessä | |

TONTTIEN MUODOSTUMINEN

| Tontti | Pinta-ala m2 | Kiinteistö / määräala | Osat m2 |
|--------|--------------|-----------------------|---------|
| 1 | 1208 | 536-402-1-119 | 1208 |
| 2 | 816 | 536-402-1-119 | 816 |
| 3 | 816 | 536-402-1-119 | 816 |
| 4 | 816 | 536-402-1-119 | 777 |
| - | - | 536-402-1-125 | 39 |
| 5 | 816 | 536-402-1-119 | 45 |
| - | - | 536-402-1-125 | 771 |
| 6 | 816 | 536-402-1-125 | 816 |
| 7 | 912 | 536-402-1-125 | 912 |
| 8 | 912 | 536-402-1-125 | 912 |
| 9 | 912 | 536-402-1-119 | 525 |
| - | - | 536-402-1-125 | 387 |
| 10 | 912 | 536-402-1-119 | 912 |
| 11 | 912 | 536-402-1-119 | 912 |
| 12 | 912 | 536-402-1-119 | 912 |
| 13 | 933 | 536-402-1-119 | 933 |

TONTTIEN MUODOSTUMINEN


| Tontti | Pinta-ala m2 | Kiinteistö / määräala | Osat m2 |
|--------|--------------|-----------------------|---------|
| 1 | 866 | 536-402-1-125 | 866 |
| 2 | 912 | 536-402-1-125 | 912 |
| 3 | 912 | 536-402-1-125 | 912 |
| 4 | 912 | 536-402-1-125 | 912 |
| 5 | 816 | 536-402-1-125 | 816 |
| 6 | 816 | 536-402-1-125 | 816 |
| 7 | 816 | 536-402-1-125 | 816 |
| 8 | 1423 | 536-402-1-125 | 1423 |

NOKIAN KAUPUNKI

1:1 000

Tonttijako

| | |
|-----------------------------------|------------------------|
| Kaupunginosa | 8 |
| Kortteli | 155 |
| Tontit | 1, 2, 3, 4, 5, 6, 7, 8 |
| Vanhat tontit | |
| Asemakaava | |
| Edellinen tonttijako | |
| Tonttijaon laatinut | Arto Heikkinen |
| Hyväksytty asemakaavan yhteydessä | |

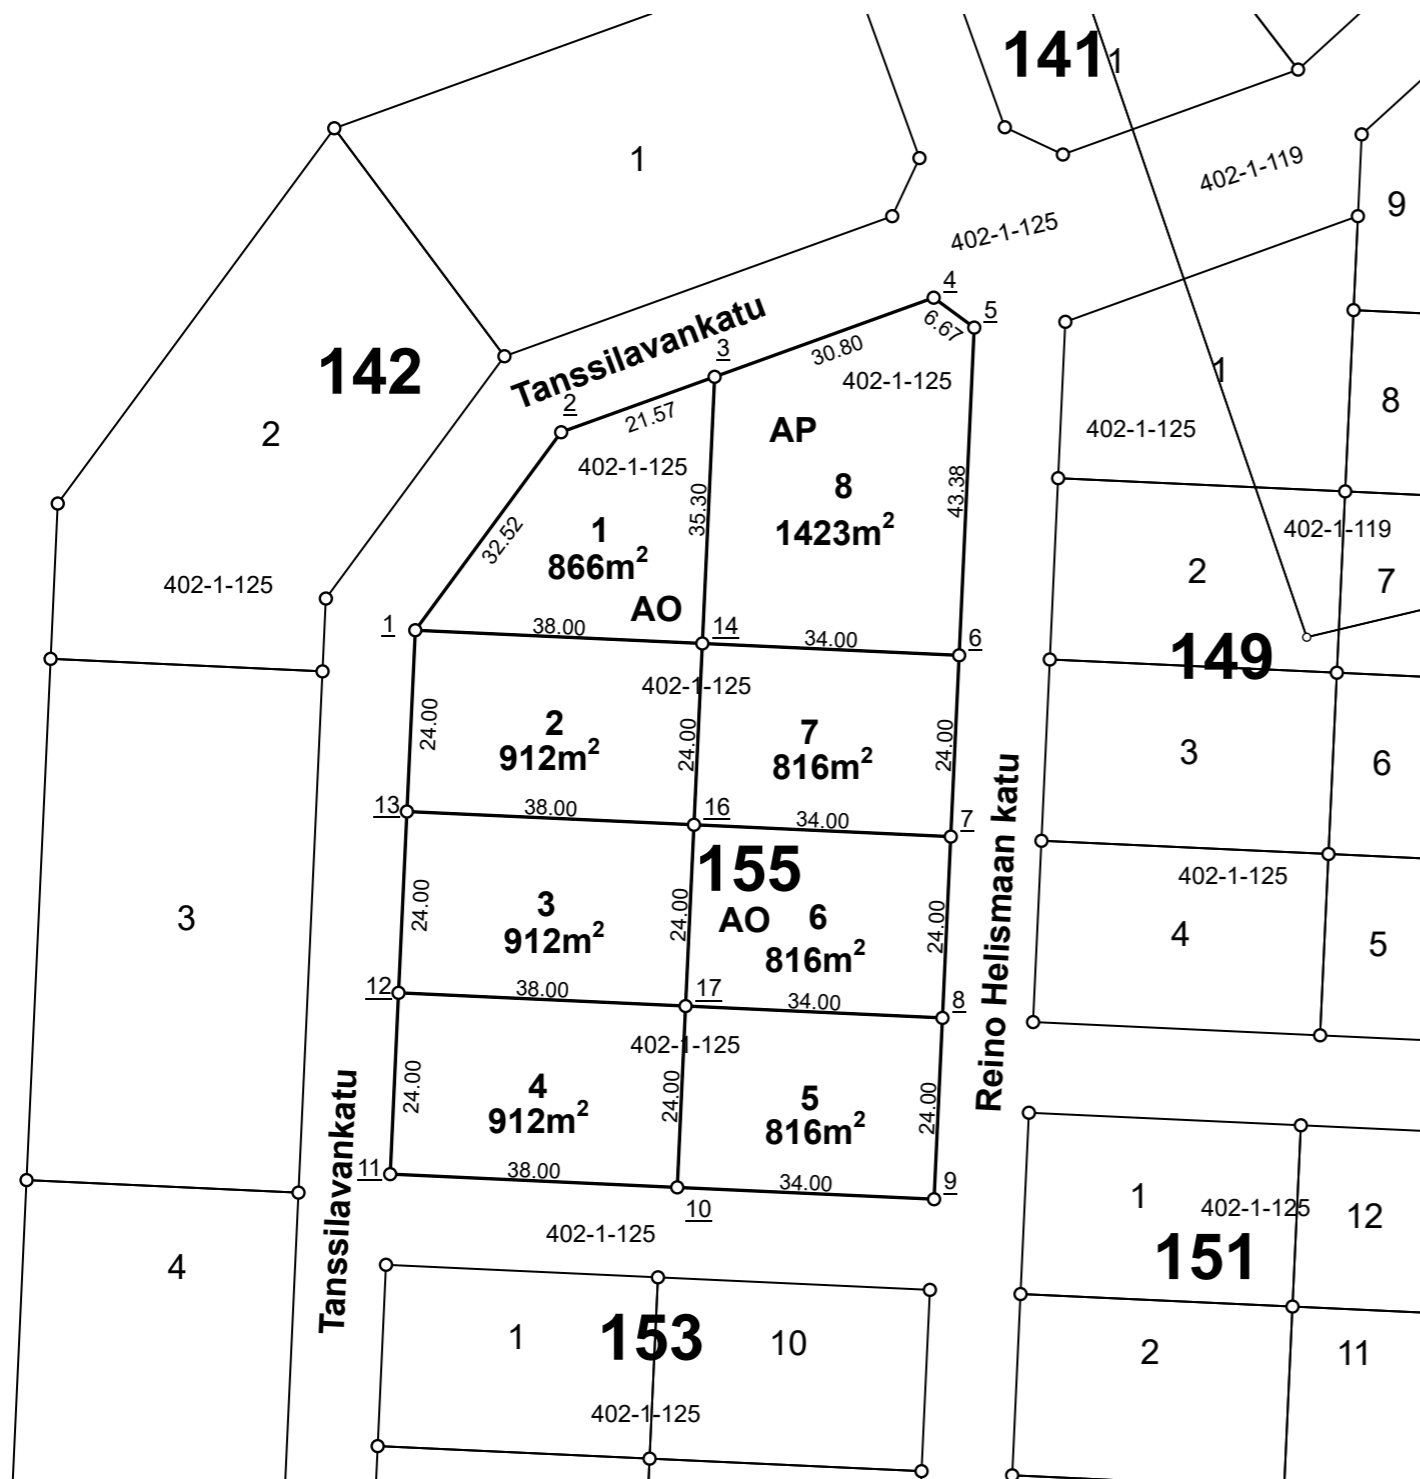

KOORDINAATTILUETTELO / Koordinaattijärjestelmä ETRS-GK24

| NRO | Y-koordinaatti | X-koordinaatti |
|-----------|----------------|----------------|
| <u>1</u> | 24470005,697 | 6818836,845 |
| <u>2</u> | 24470024,991 | 6818863,026 |
| <u>3</u> | 24470045,282 | 6818870,355 |
| <u>4</u> | 24470074,251 | 6818880,819 |
| <u>5</u> | 24470079,618 | 6818876,864 |
| <u>6</u> | 24470077,620 | 6818833,529 |
| <u>7</u> | 24470076,515 | 6818809,555 |
| <u>8</u> | 24470075,410 | 6818785,580 |
| <u>9</u> | 24470074,305 | 6818761,606 |
| <u>10</u> | 24470040,341 | 6818763,171 |
| <u>11</u> | 24470002,381 | 6818764,921 |
| <u>12</u> | 24470003,486 | 6818788,896 |
| <u>13</u> | 24470004,591 | 6818812,870 |
| <u>14</u> | 24470043,656 | 6818835,095 |
| <u>16</u> | 24470042,551 | 6818811,120 |
| <u>17</u> | 24470041,446 | 6818787,146 |