


NOKIA

SIURO-LINNAVUORI-KULJU-TAAJAMAN
OSAYLEISKAAVA 1985

MITTAKAAVA 1:20 000

- Osayleiskaava-alueen raja
 - AK Kerrostalolualue
 - AO Pientalolualue
 - Yleisten rakennusten alue
 - Liiketilojen ja muiden keskeisimpien alue
 - Teollisuusalue
 - Urheilialue
 - Puistoalue
 - Loma- ja virkistysalue
 - AP Pysäköintialue
 - M Maa- ja metsätalousalue
 - Suojelua edellyttävä alue
 - Suojelua edellyttävä kohde. Alustava merkintä
 - E Erityisalue
 - V Vesialue
 - Valtatie 11
 - Pääkoojakatu
 - Koojakatuja
 - Kevenliikenteen väylä
 - Virkistysreitti ja eritasoristeys
 - Rautatie
 - Voimalinja
 - Suojelua edellyttävä alue. Alustava merkintä
 - M1 Maa- ja metsätalousvaltainen alue, erityisiä virkistyskäyttö- ja ympäristöarvoja
- Suunnittelumääräys: Alueen virkistyskäyttöä suunniteltaessa tulee ottaa huomioon yleisen virkistyskäytön tarpeet

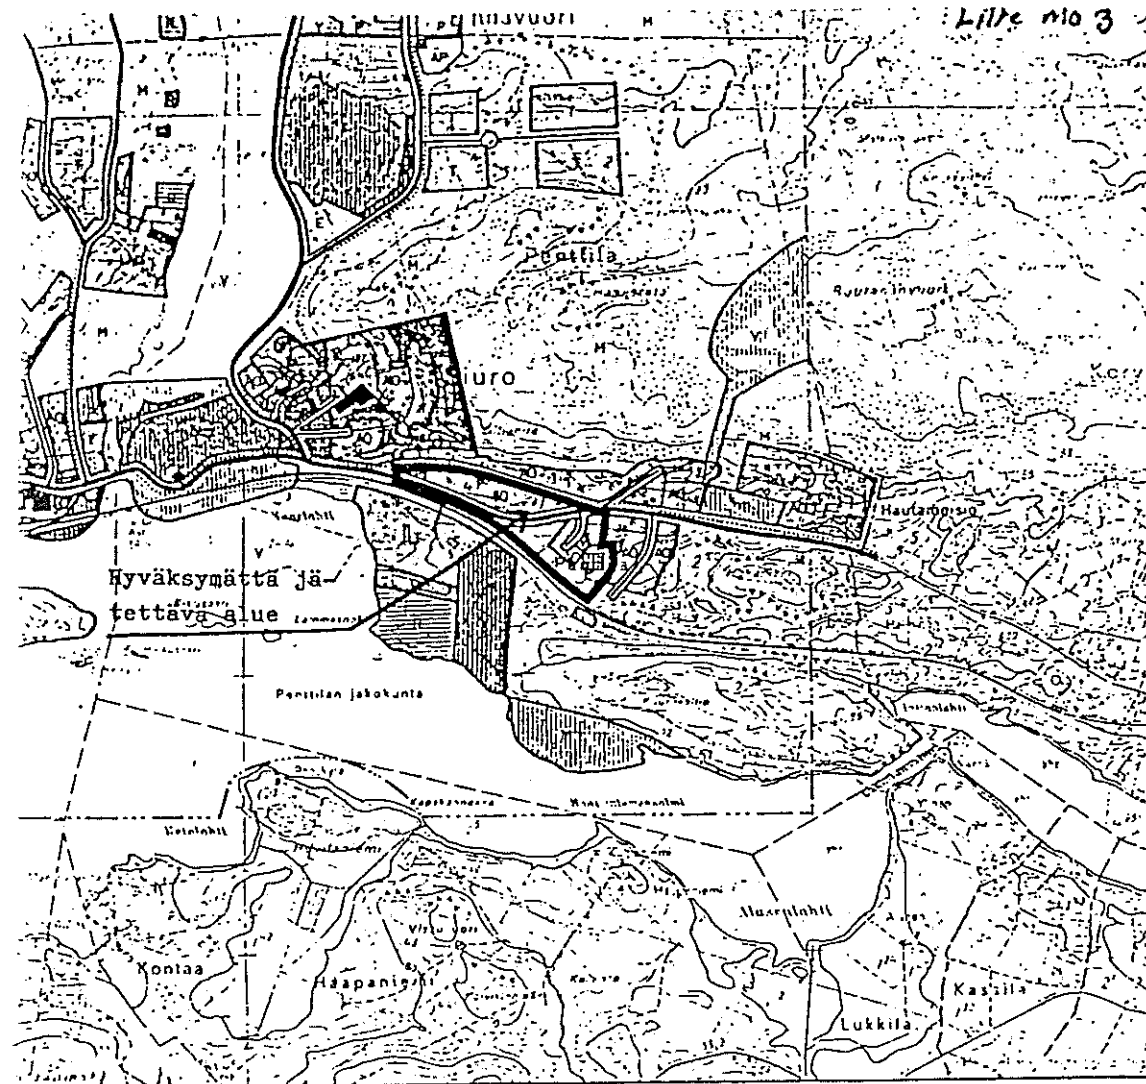

Yleiskaavakartan painatuksen jälkeen on ilmennyt tarvetta ns. Knuutilan alueen asemakaavan muuttamiseen (kysyntää mm. pienteollisuustonteista). Jotta yleiskaava ei asettaisi es-tettä asemakaavan muuttamiselle, esittänee kaupunkisuunnit-telutoimikunta, että tähän liitekarttaan rajattu alue jäte-tään hyväksymättä (yleiskaavan ulkopuolelle).

Kaupunkisuunnittelutoimikunta hyväksyi ohaisen esityksen 28.4.1982.

NOKIAN KAUPUNKI
Kaupunginhallitus KH § 553
Kaupunginvaltuusto

Kokouspäivämäärä	Sivu
10.5.1982	
27.5.1982	232

N:o 97

SIURO-LINNAVUORI-KULJU OSAYLEISKAAVAN 1985 HYVÄKSYMINE

Siuro-Linnavuori-Kulju osayleiskaavaehdotus 1985 on ollut yleisesti nähtävänä 18.9.-19.10.1981 (Rak.A 24 §).

./.

Ehdotuksesta saadut lausunnot sekä muistutukset on kerätty oheiselle liitteelle n:o 1. Samassa liitteessä esitetään myös kaupunkisuunnittelutoi-mikunnan 28.4.1982 hyväksymät vastine-ehdotukset ja huomiot esille tulleista asioista.

Nähtävänäoloa edeltäneet osayleiskaavan suunnitte-luvaiheet ilmenevät mm. suunnitelman selostuksen sivulta 41.

./.

Ensimmäisen asteen (kunnallisvaltuuston hyväksymän) yleiskaavan oikeusvaikutuksista liite n:o 2.

Kaupunginsuunnittelutoimikunta 28.4.1982:

./.

Kaupunginhallitus päättäne esittää, että kaupun-ginvaltuusto hyväksyisi Siuro-Linnavuori-Kulju osayleiskaavan 1985 ensimmäisen asteen yleiskaavak-si lukuunottamatta liitteessä n:o 3 esitettyä aluetta.

Kh:n ehdotus: Kv päättäne

hyväksyä Siuro-Linnavuori-Kulju osayleiskaavan 1985 ensimmäisen asteen yleiskaavaksi lukuunottamatta liitteessä n:o 3 esitettyä aluetta.

Kv: Khn ehdotus hyväksyttiin.