

LIITTÄMISKOHTAILMOITUS

NOKIAN VESI OY
HARJUKATU 21 37100 NOKIA
Puhelin 040 1404 200
Faksi

KP 12474

Ilmoitus	1	27.06.2024
Liittämiskohta	7293	
Sopimusnro	12792	

KIINTEISTÖ	Omistaja PUOLUSTUSKIINTEISTÖT		Kaupunginosa/Kylä 013	
	Osoite LINNAVUORENTIE 5, 37240 LINNAVUORI		Kortteli/Talo 0001	
	Kaupunginosa- /Kylän nimi Kaupunginosa 13	Kiinteistötunnus 536-013-0001-0007	Tontti/Tila 0007	
ASIAKAS	Ilmoituksen postitus PUOLUSTUSKIINTEISTÖT			
	Osoite HATANPÄÄN VALTATIE 30, PL 253 , 33101 TAMPERE			
LIITTÄMIS- TIEDOT		Jätevesi	Hulevesi	Vesi
	Alin liittymiskorkeus...	76,26		Painetaso: ylin 128,00
	Padotuskorkeus...	77,46		norm.
	Viemäri verkkotyyppi...	Erillisviemäri		alin 123,00
	Putkikoko ja -aine...	200 PVC		110 PVC
	Liittämistapa...	TARKASTUSPUTKI		TONTTIJOHTOVENTTII
	Liitteenä suunnitelma...	X		X
	Liitteenä johtokartta...			
	Tonttijohtotyyppi...	PVC160		PEH110
	Tonttijohtoliittymiskorko...	76,26		
Liittämiskohta valmis...				
Lisätietoja: Vesi- ja viemärijohtojen asemat ja korkeudet ovat suunnittelutietoja, jotka rakentajan on tarkastettava ennen töiden aloittamista.				

Liittämiskohtailmoituksen antaja :

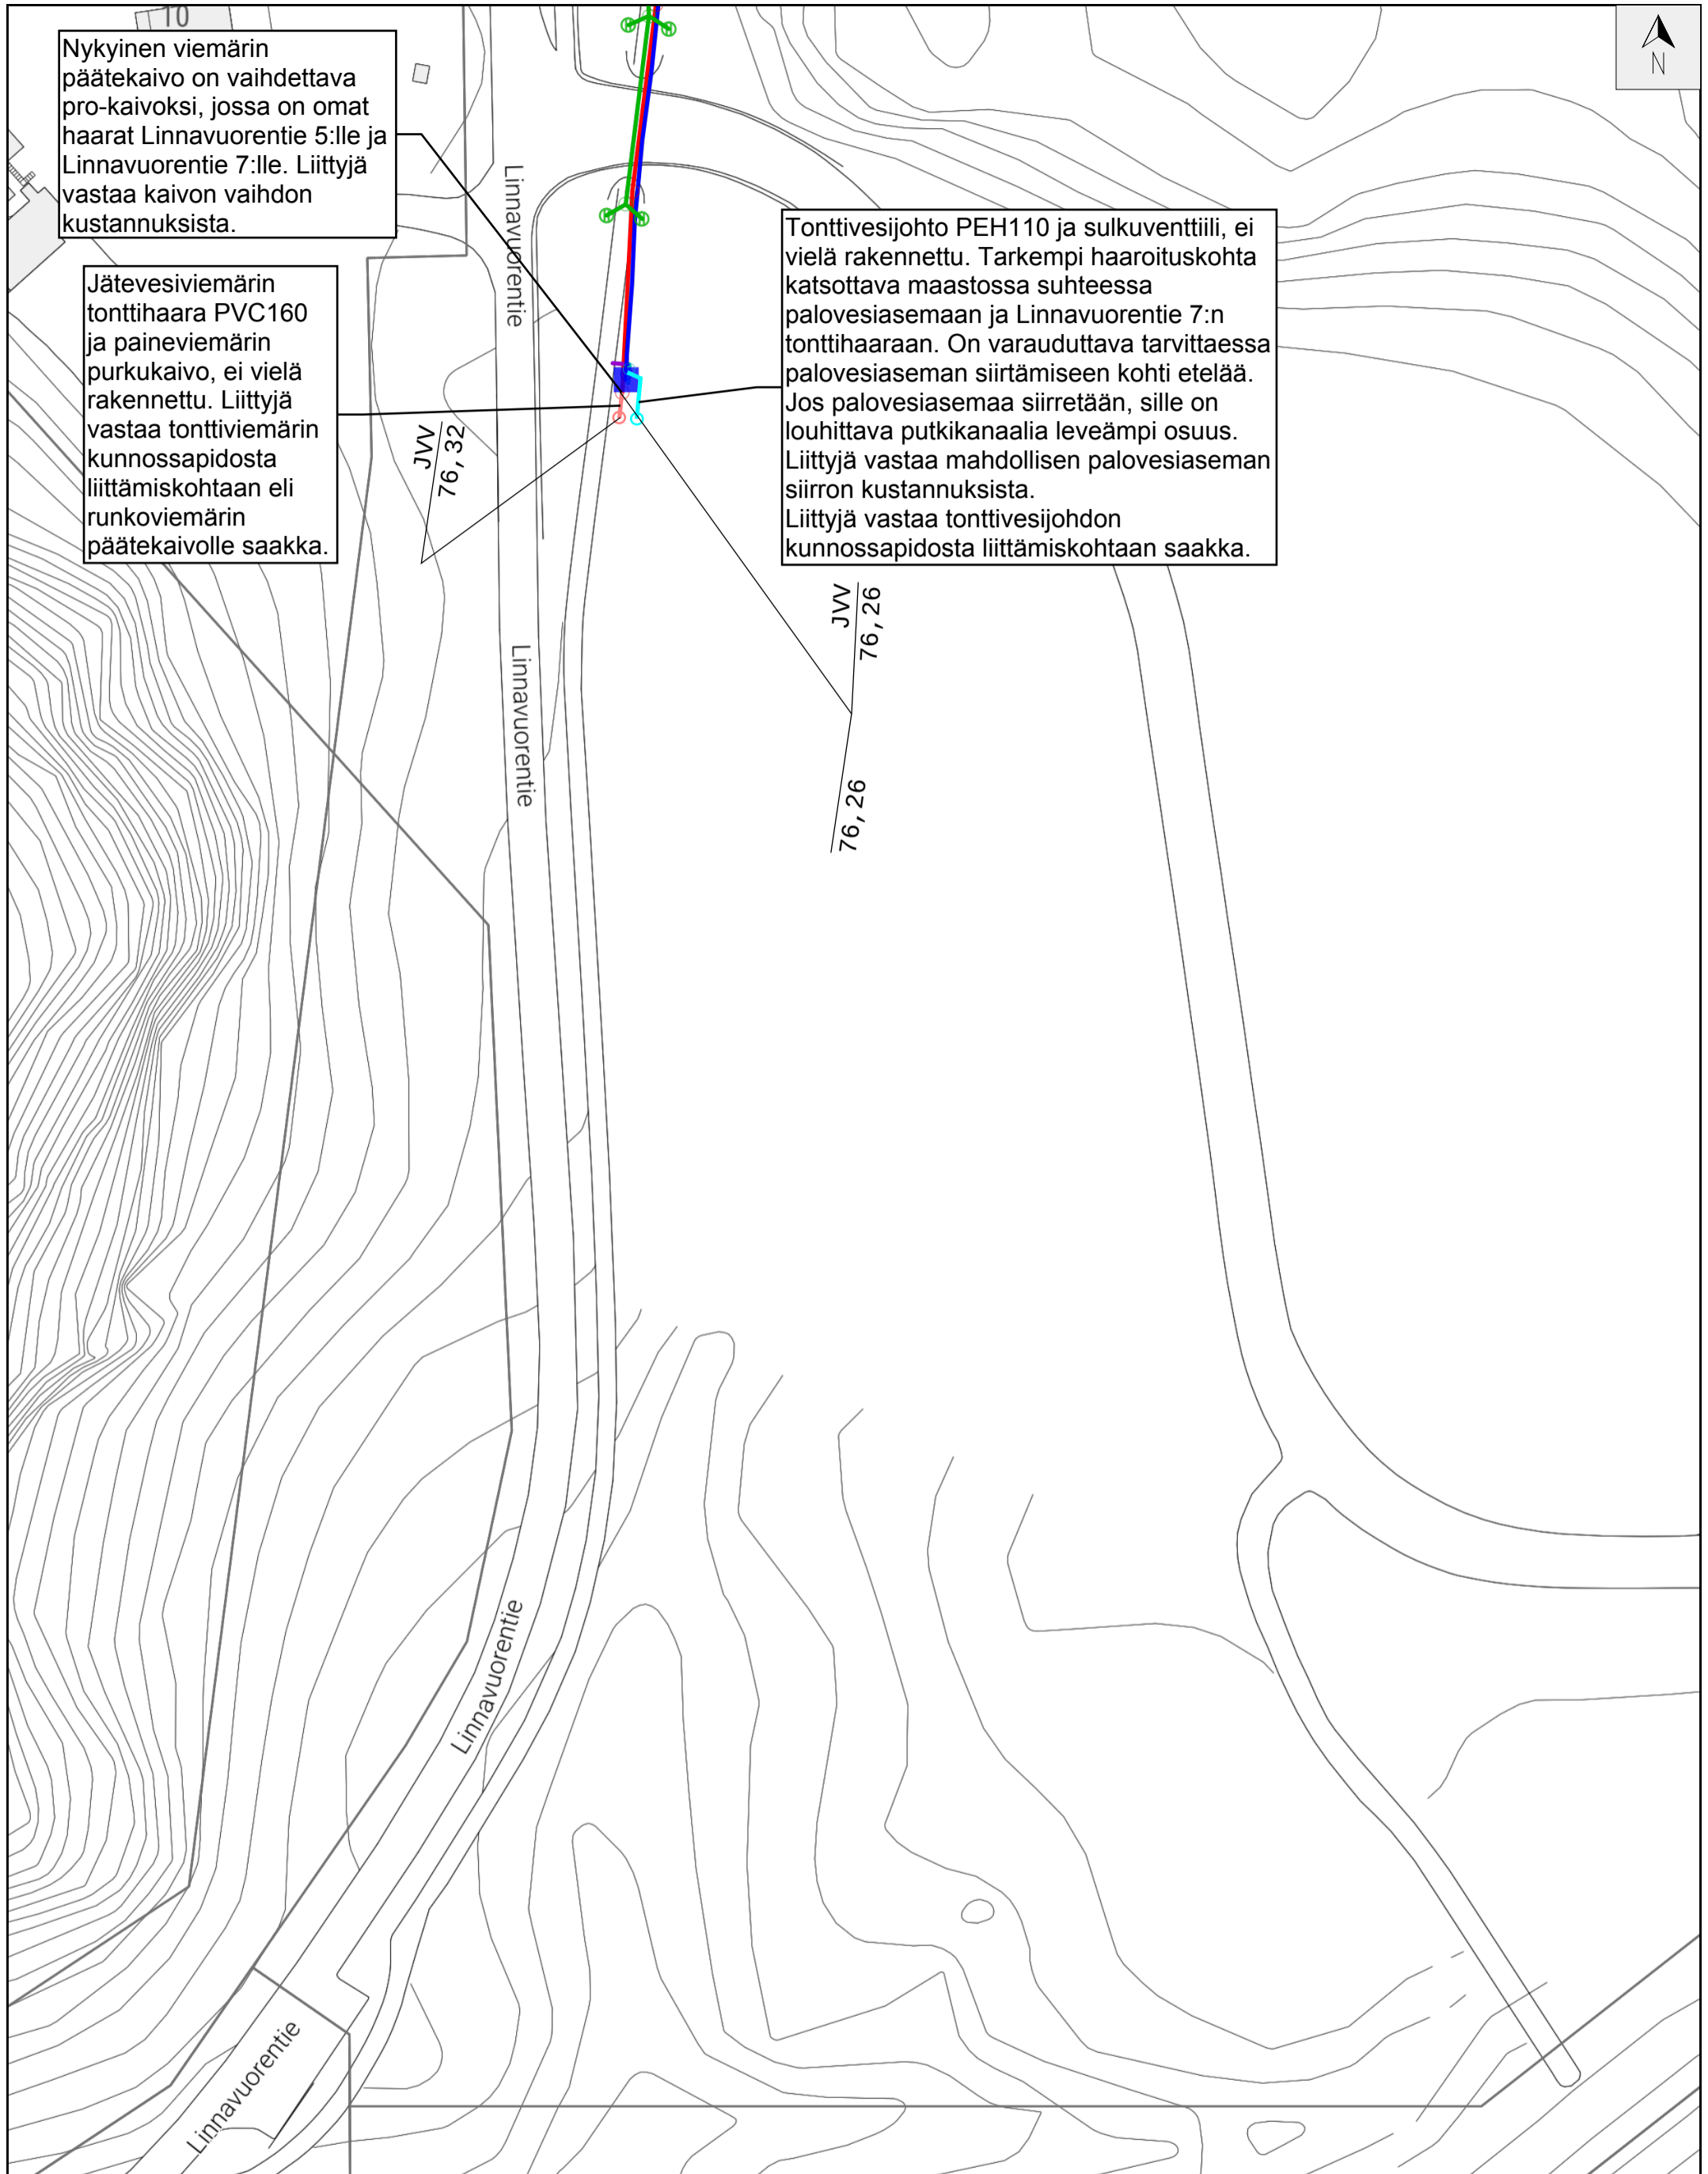

JOONAS HALLINEN



Nykyinen viemärin päätekaivo on vaihdettava pro-kaivoksi, jossa on omat haarat Linnavuorentie 5:lle ja Linnavuorentie 7:lle. Liittyjä vastaa kaivon vaihdon kustannuksista.

Jätevesiviemärin tonttihaara PVC160 ja paineviemärin purkukaivo, ei vielä rakennettu. Liittyjä vastaa tonttiovienärin kunnossapidosta liittämiskohtaan eli runkoviemärin päätekaivolle saakka.


Tonttivesijohto PEH110 ja sulkuventtiili, ei vielä rakennettu. Tarkempi haaroituskohta katsottava maastossa suhteessa palovesiasemaan ja Linnavuorentie 7:n tonttihaaraan. On varauduttava tarvittaessa palovesiaseman siirtämiseen kohti etelää. Jos palovesiasemaa siirretään, sille on louhittava putkikanaalia leveämpi osuus. Liittyjä vastaa mahdollisen palovesiaseman siirron kustannuksista. Liittyjä vastaa tonttivesijohdon kunnossapidosta liittämiskohtaan saakka.



© Nokian Vesi



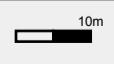Joonas Hallinen



Mittakaava: 1:1000
Koko: A3
Päiväys: 17.06.2024

© Esitettävien kartta-aineistojen tekijänoikeudet kuuluvat tekijöille. Luettelo julkaisussa käytettävien aineistojen tekijänoikeuksista on saatavilla.