

Asemakaavan seurantalomake

Asemakaavan perustiedot ja yhteenveto

Kunta	Nokia	Täyttämispvm	28.11.2024
Kaavan nimi	13. kaupunginosa Linnavuori, energiahuollon alue		
Hyväksymispvm		Ehdotuspvm	20.11.2024
Hyväksyjä		Vireilletulosta ilm. pvm	12.6.2023
Pysyvä kaavatunnus		Kunnan kaavatunnus	
Kaava-alueen pinta-ala [ha]	22,7248	Uusi asemakaavan pinta-ala [ha]	22,2517
Maanalaisten tilojen pinta-ala [ha]		Asemakaavan muutoksen pinta-ala [ha]	0,4731

Ranta-asemakaava	Rantaviivan pituus [km]	
Rakennuspaikat [lkm]	Omarantaiset	Ei-omarantaiset
Lomarakennuspaikat [lkm]	Omarantaiset	Ei-omarantaiset


Aluevaraukset	Pinta-ala [ha]	Pinta-ala [%]	Kerrosala [k-m ²]	Tehokkuus [e]	Pinta-alan muut. [ha ±]	Kerrosalan muut. [k-m ² ±]
Yhteensä	22,7248	100,00	4000	0,02	22,2517	4000
A yhteensä	0,6651	2,9	1500	0,23	0,6651	1500
P yhteensä						
Y yhteensä						
C yhteensä						
K yhteensä						
T yhteensä						
V yhteensä	1,0199	4,5			0,8800	
R yhteensä						
L yhteensä	0,4108	1,8			0,0776	
E yhteensä	20,6290	90,8	2500	0,01	20,6290	2500
S yhteensä						
M yhteensä						
W yhteensä						

Maanalaiset tilat	Pinta-ala [ha]	Pinta-ala [%]	Kerrosala [k-m ²]	Pinta-alan muut. [ha ±]	Kerrosalan muut. [k-m ² ±]
Yhteensä	0,0000	0,00	0	0,0000	0

Rakennussuojelut	Suojellut rakennukset		Suojeltujen rakennusten muutos	
	[lkm]	[k-m ²]	[lkm ±]	[k-m ² ±]
Yhteensä	0	0	0	0


Alamääräykset tai -merkinnät

Aluevaraukset	Pinta-ala [ha]	Pinta-ala [%]	Kerrosala [k-m ²]	Tehokkuus [e]	Pinta-alan muut. [ha ±]	Kerrosalan muut. [k-m ² ±]
Yhteensä	22,7248	100,00	4000	0,02	22,2517	4000
A yhteensä	0,6651	2,9	1500	0,23	0,6651	1500
AO	0,6651	100,0	1500	0,23	0,6651	1500
P yhteensä						
Y yhteensä						
C yhteensä						
K yhteensä						
T yhteensä						
V yhteensä	1,0199	4,5			0,8800	
VL	1,0199	100,0			0,8800	
R yhteensä						
L yhteensä	0,4108	1,8			0,0776	
Kadut	0,4108	100,0			0,1356	
Kev.liik.kadut					-0,0580	
E yhteensä	20,6290	90,8	2500	0,01	20,6290	2500
EN	3,4793	16,9	2500	0,07	3,4793	2500
EV	17,1497	83,1			17,1497	
S yhteensä						
M yhteensä						
W yhteensä						

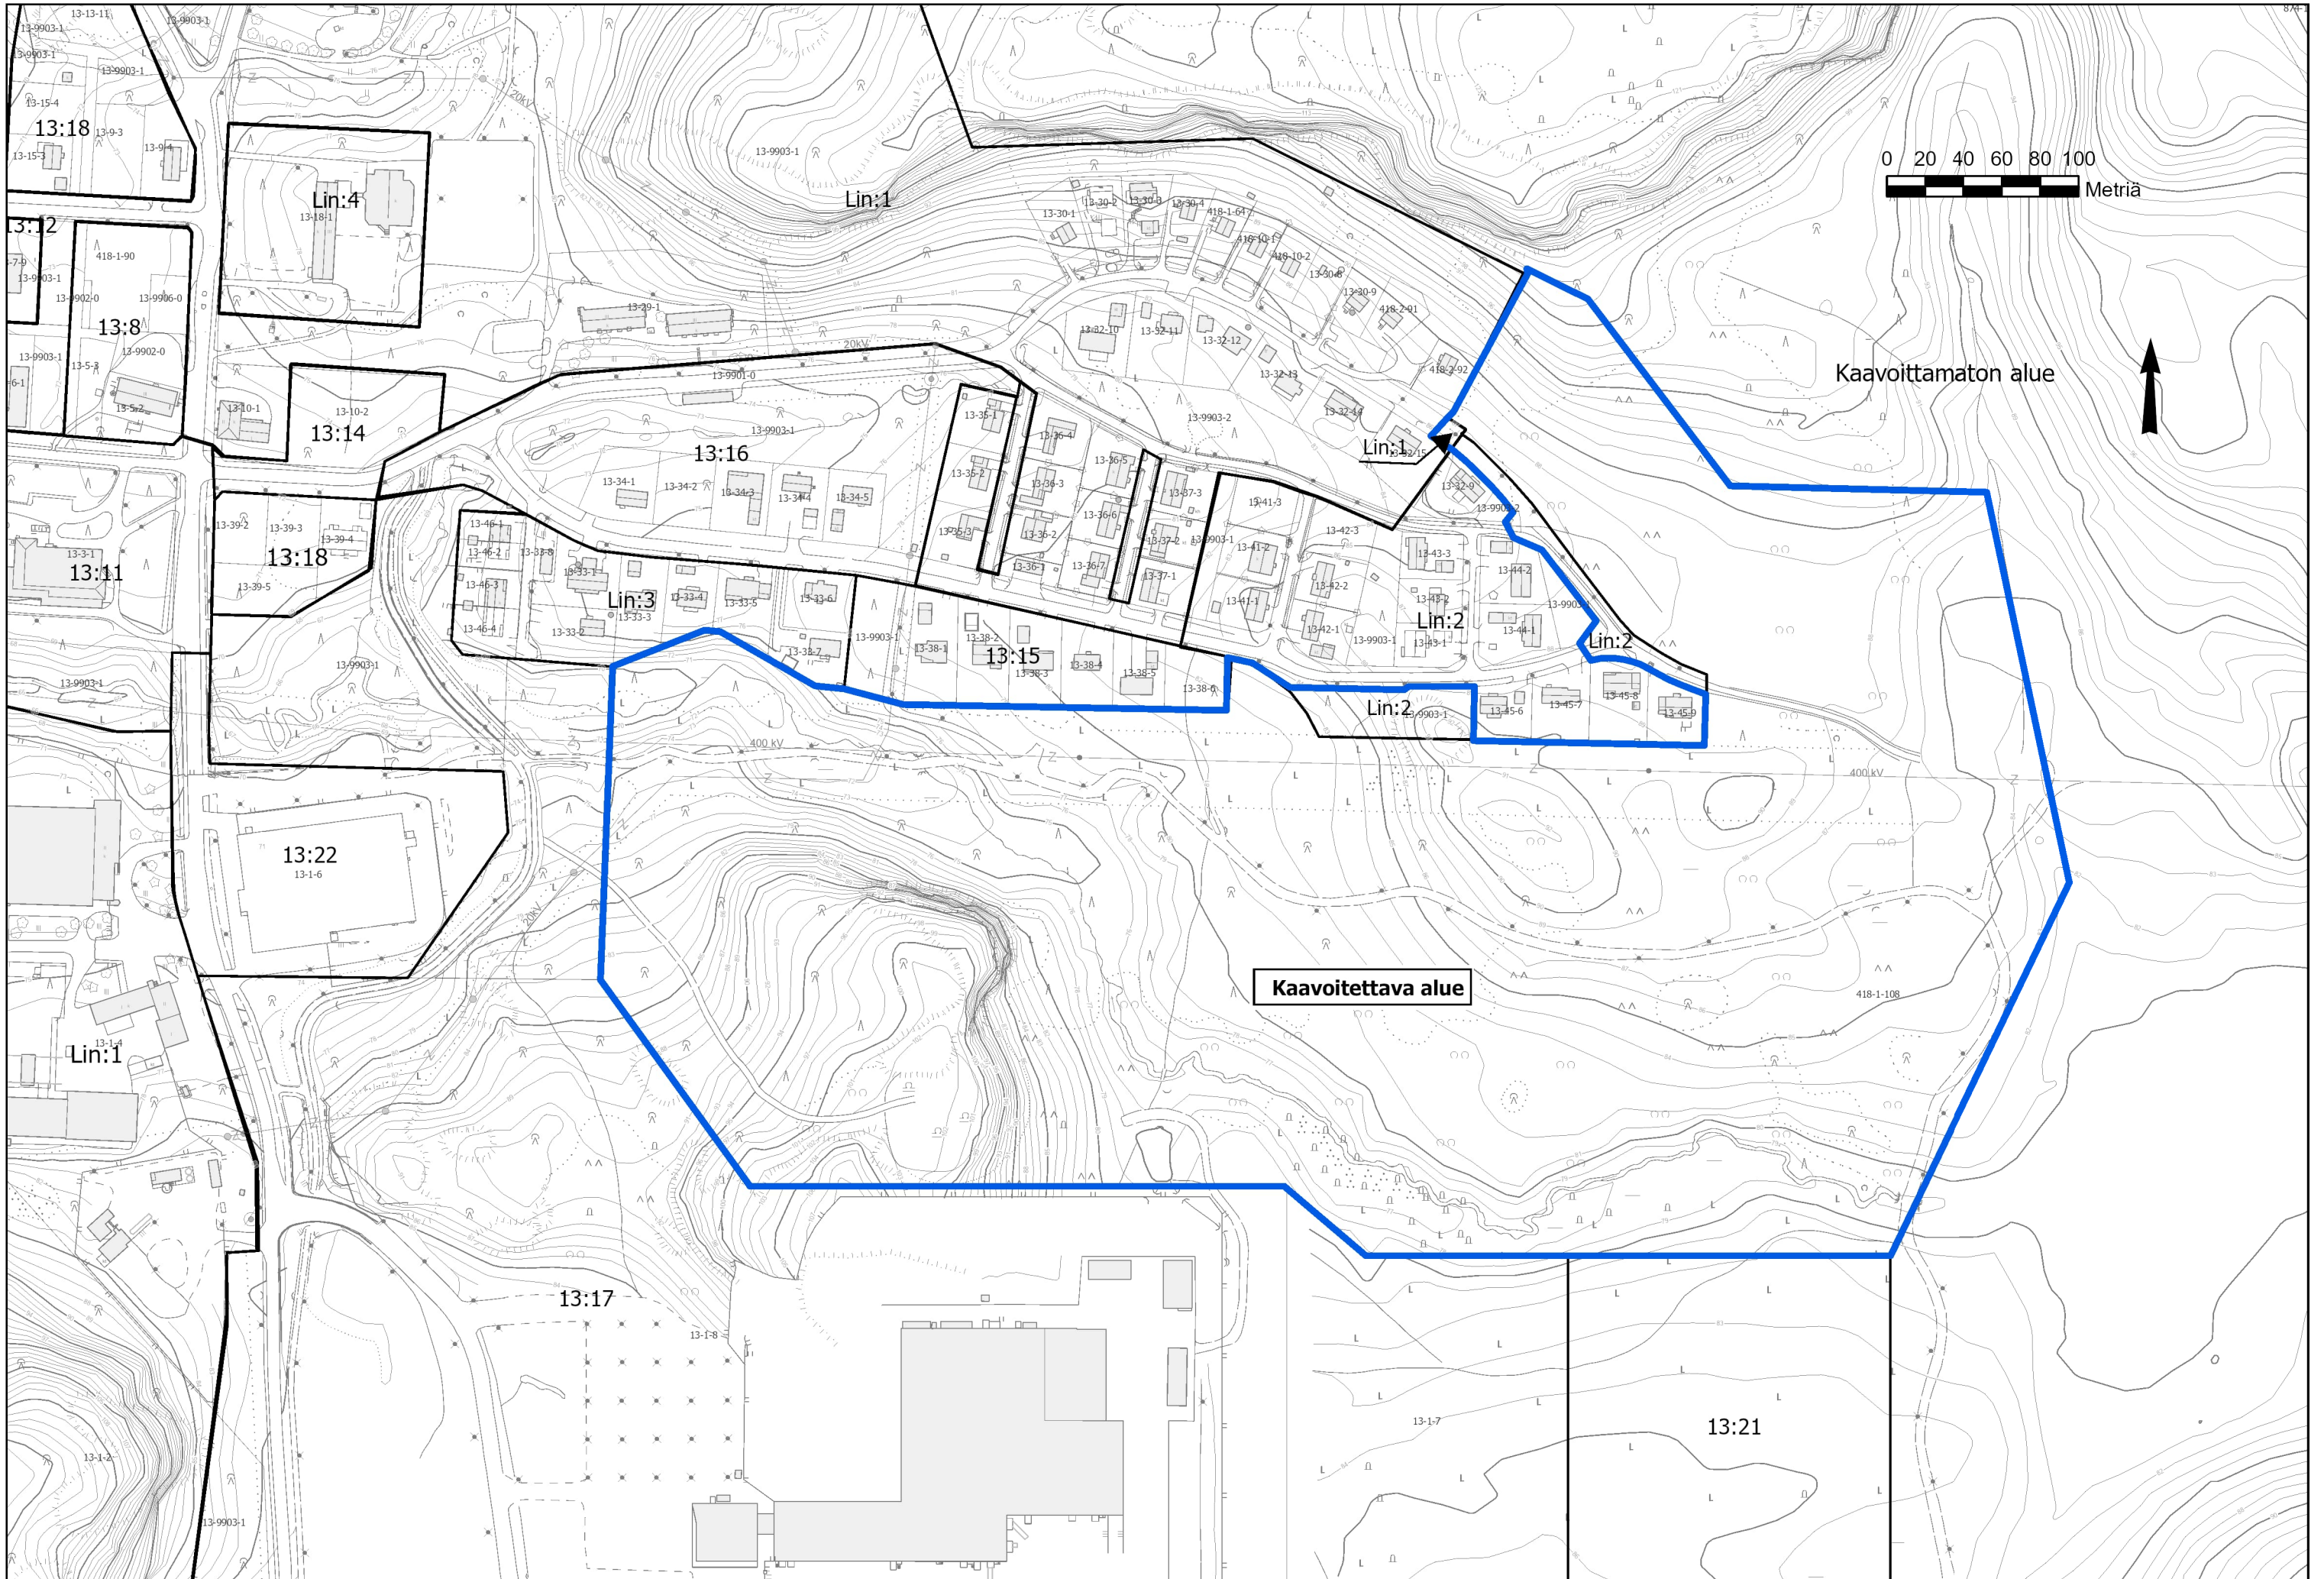

TONTTIEN MUODOSTUMINEN

Tontti	Pinta-ala m2	Kiinteistö / määräala	Osat m2
1	1043	536-418-1-108	1043
2	1073	536-418-1-108	1073
3	1107	536-418-1-108	1107
4	1107	536-418-1-108	1107
5	1107	536-418-1-108	1107
6	1214	536-418-1-108	1214

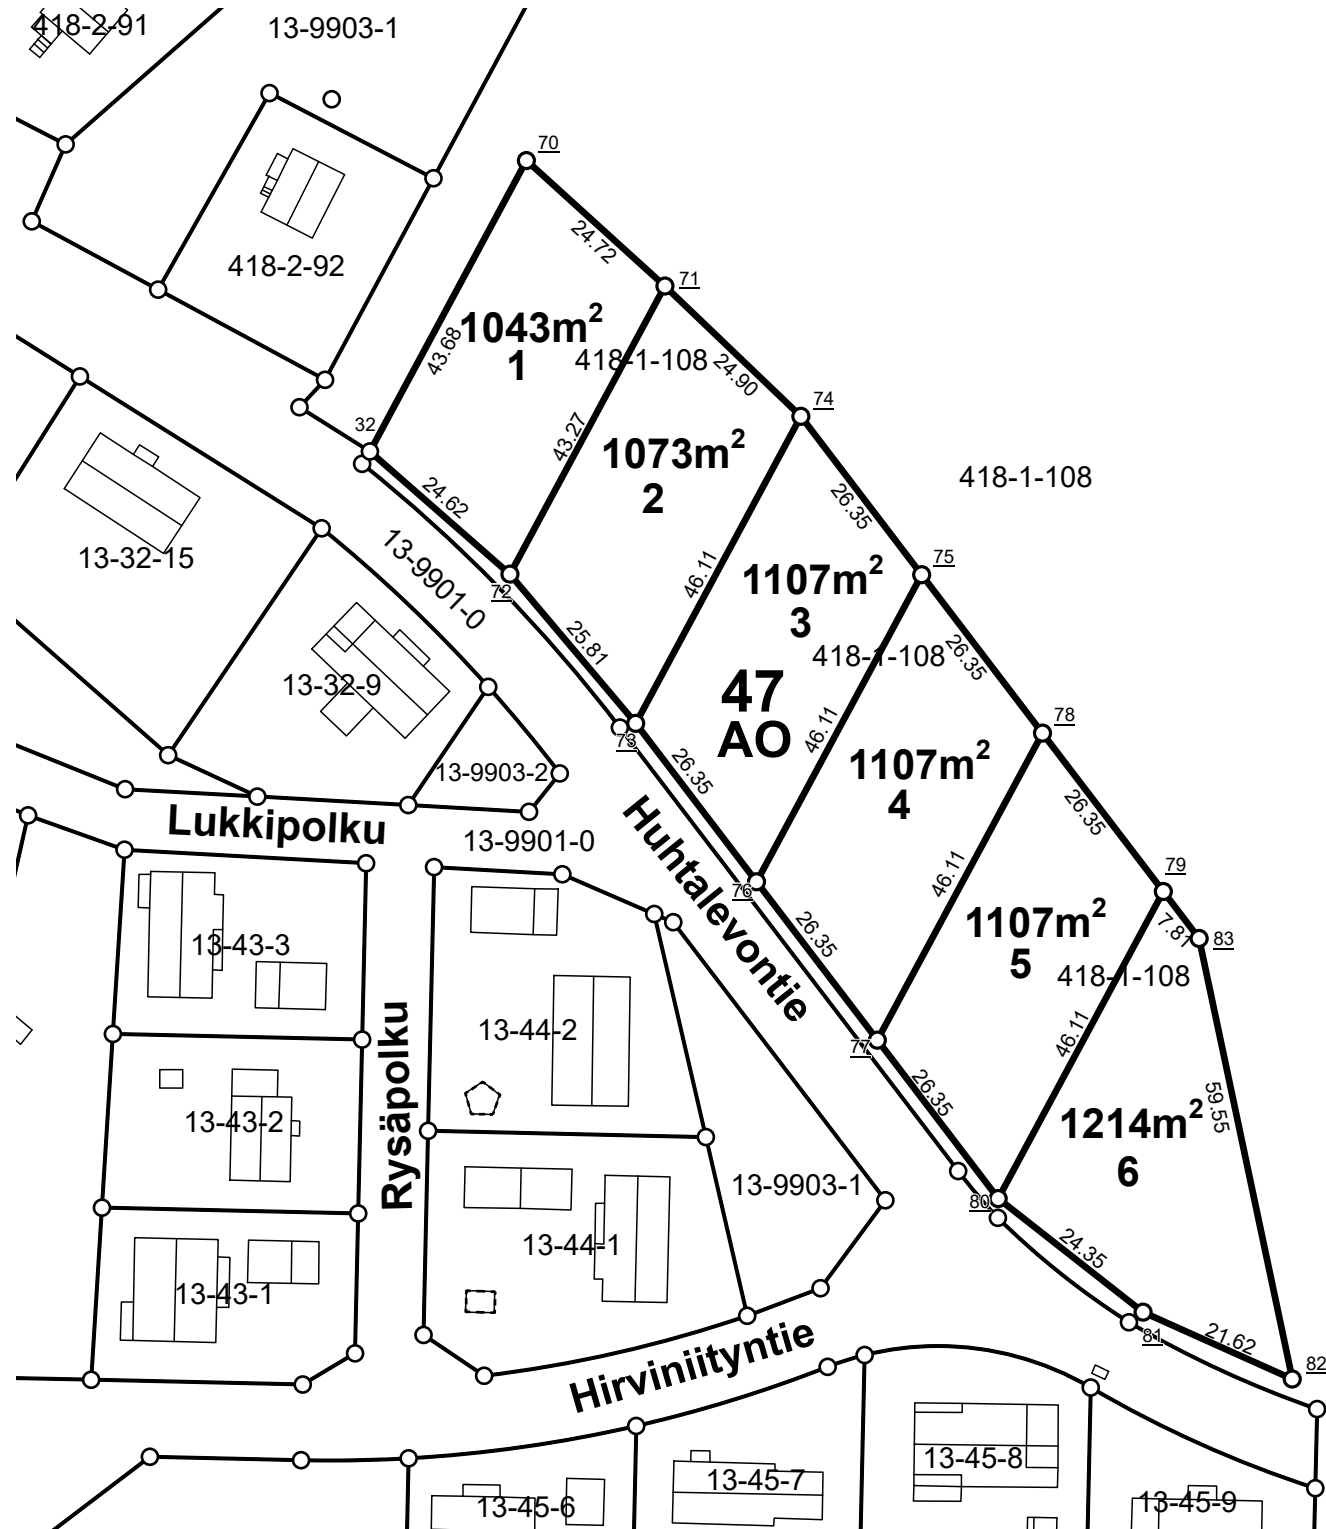

NOKIAN KAUPUNKI 1:1 000 Tonttijako asemakaavassa

Kaupunginosa	13 Linnavuori
Kortteli	47
Tontit	1, 2, 3, 4, 5, 6
Vanhat tontit	
Asemakaava	
Edellinen tonttijako	
Tonttijaon laatinut	Eija Arpiainen
Hyväksytty asemakaavan yhteydessä	

KOORDINAATTILUETTELO / Koordinaattijärjestelmä ETRS-GK24

NRO	Y-koordinaatti	X-koordinaatti
32	24466085,192	6820295,148
<u>70</u>	24466105,891	6820333,613
<u>71</u>	24466124,218	6820317,024
<u>72</u>	24466103,715	6820278,924
<u>73</u>	24466120,351	6820259,192
<u>74</u>	24466142,201	6820299,794
<u>75</u>	24466158,183	6820278,848
<u>76</u>	24466136,334	6820238,246
<u>77</u>	24466152,316	6820217,300
<u>78</u>	24466174,166	6820257,902
<u>79</u>	24466190,148	6820236,956
<u>80</u>	24466168,299	6820196,354
<u>81</u>	24466187,471	6820181,334
<u>82</u>	24466207,202	6820172,490
<u>83</u>	24466194,885	6820230,748