

# Asemakaavan seurantalomake

## Asemakaavan perustiedot ja yhteenveto

Kunta	Nokia	Täyttämispvm	22.11.2024
Kaavan nimi	Nuijamiestentie 17-19		
Hyväksymispvm		Ehdotuspvm	12.11.2024
Hyväksyjä		Vireilletulosta ilm. pvm	3.6.2024
Pysyvä kaavatunnus		Kunnan kaavatunnus	
Kaava-alueen pinta-ala [ha]	1,5894	Uusi asemakaavan pinta-ala [ha]	
Maanalaisten tilojen pinta-ala [ha]		Asemakaavan muutoksen pinta-ala [ha]	1,5894

Ranta-asemakaava	Rantaviivan pituus [km]	
Rakennuspaikat [lkm]	Omarantaiset	Ei-omarantaiset
Lomarakennuspaikat [lkm]	Omarantaiset	Ei-omarantaiset


Aluevaraukset	Pinta-ala [ha]	Pinta-ala [%]	Kerrosala [k-m <sup>2</sup> ]	Tehokkuus [e]	Pinta-alan muut. [ha ±]	Kerrosalan muut. [k-m <sup>2</sup> ±]
Yhteensä	1,5894	100,00	9000	0,57	0,0000	4000
A yhteensä						
P yhteensä						
Y yhteensä						
C yhteensä						
K yhteensä						
T yhteensä	1,5894	100,0	9000	0,57	0,2133	4000
V yhteensä						
R yhteensä						
L yhteensä					-0,1526	
E yhteensä					-0,0607	
S yhteensä						
M yhteensä						
W yhteensä						

Maanalaiset tilat	Pinta-ala [ha]	Pinta-ala [%]	Kerrosala [k-m <sup>2</sup> ]	Pinta-alan muut. [ha ±]	Kerrosalan muut. [k-m <sup>2</sup> ±]
Yhteensä	0,0000	0,00	0	0,0000	0

Rakennussuojelut	Suojellut rakennukset		Suojeltujen rakennusten muutos	
	[lkm]	[k-m <sup>2</sup> ]	[lkm ±]	[k-m <sup>2</sup> ±]
Yhteensä	0	0	0	0

# Alamerkinnt

Aluevaraukset	Pinta-ala [ha]	Pinta-ala [%]	Kerrosala [k-m <sup>2</sup> ]	Tehokkuus [e]	Pinta-alan muut. [ha ±]	Kerrosalan muut. [k-m <sup>2</sup> ±]
<b>Yhteensä</b>	<b>1,5894</b>	<b>100,00</b>	<b>9000</b>	<b>0,57</b>	<b>0,0000</b>	<b>4000</b>
A yhteensä						
P yhteensä						
Y yhteensä						
C yhteensä						
K yhteensä						
T yhteensä	1,5894	100,0	9000	0,57	0,2133	4000
TY	1,5894	100,0	9000	0,57	0,2133	4000
V yhteensä						
R yhteensä						
L yhteensä					-0,1526	
LT					-0,1526	
E yhteensä					-0,0607	
EV					-0,0607	
S yhteensä						
M yhteensä						
W yhteensä						

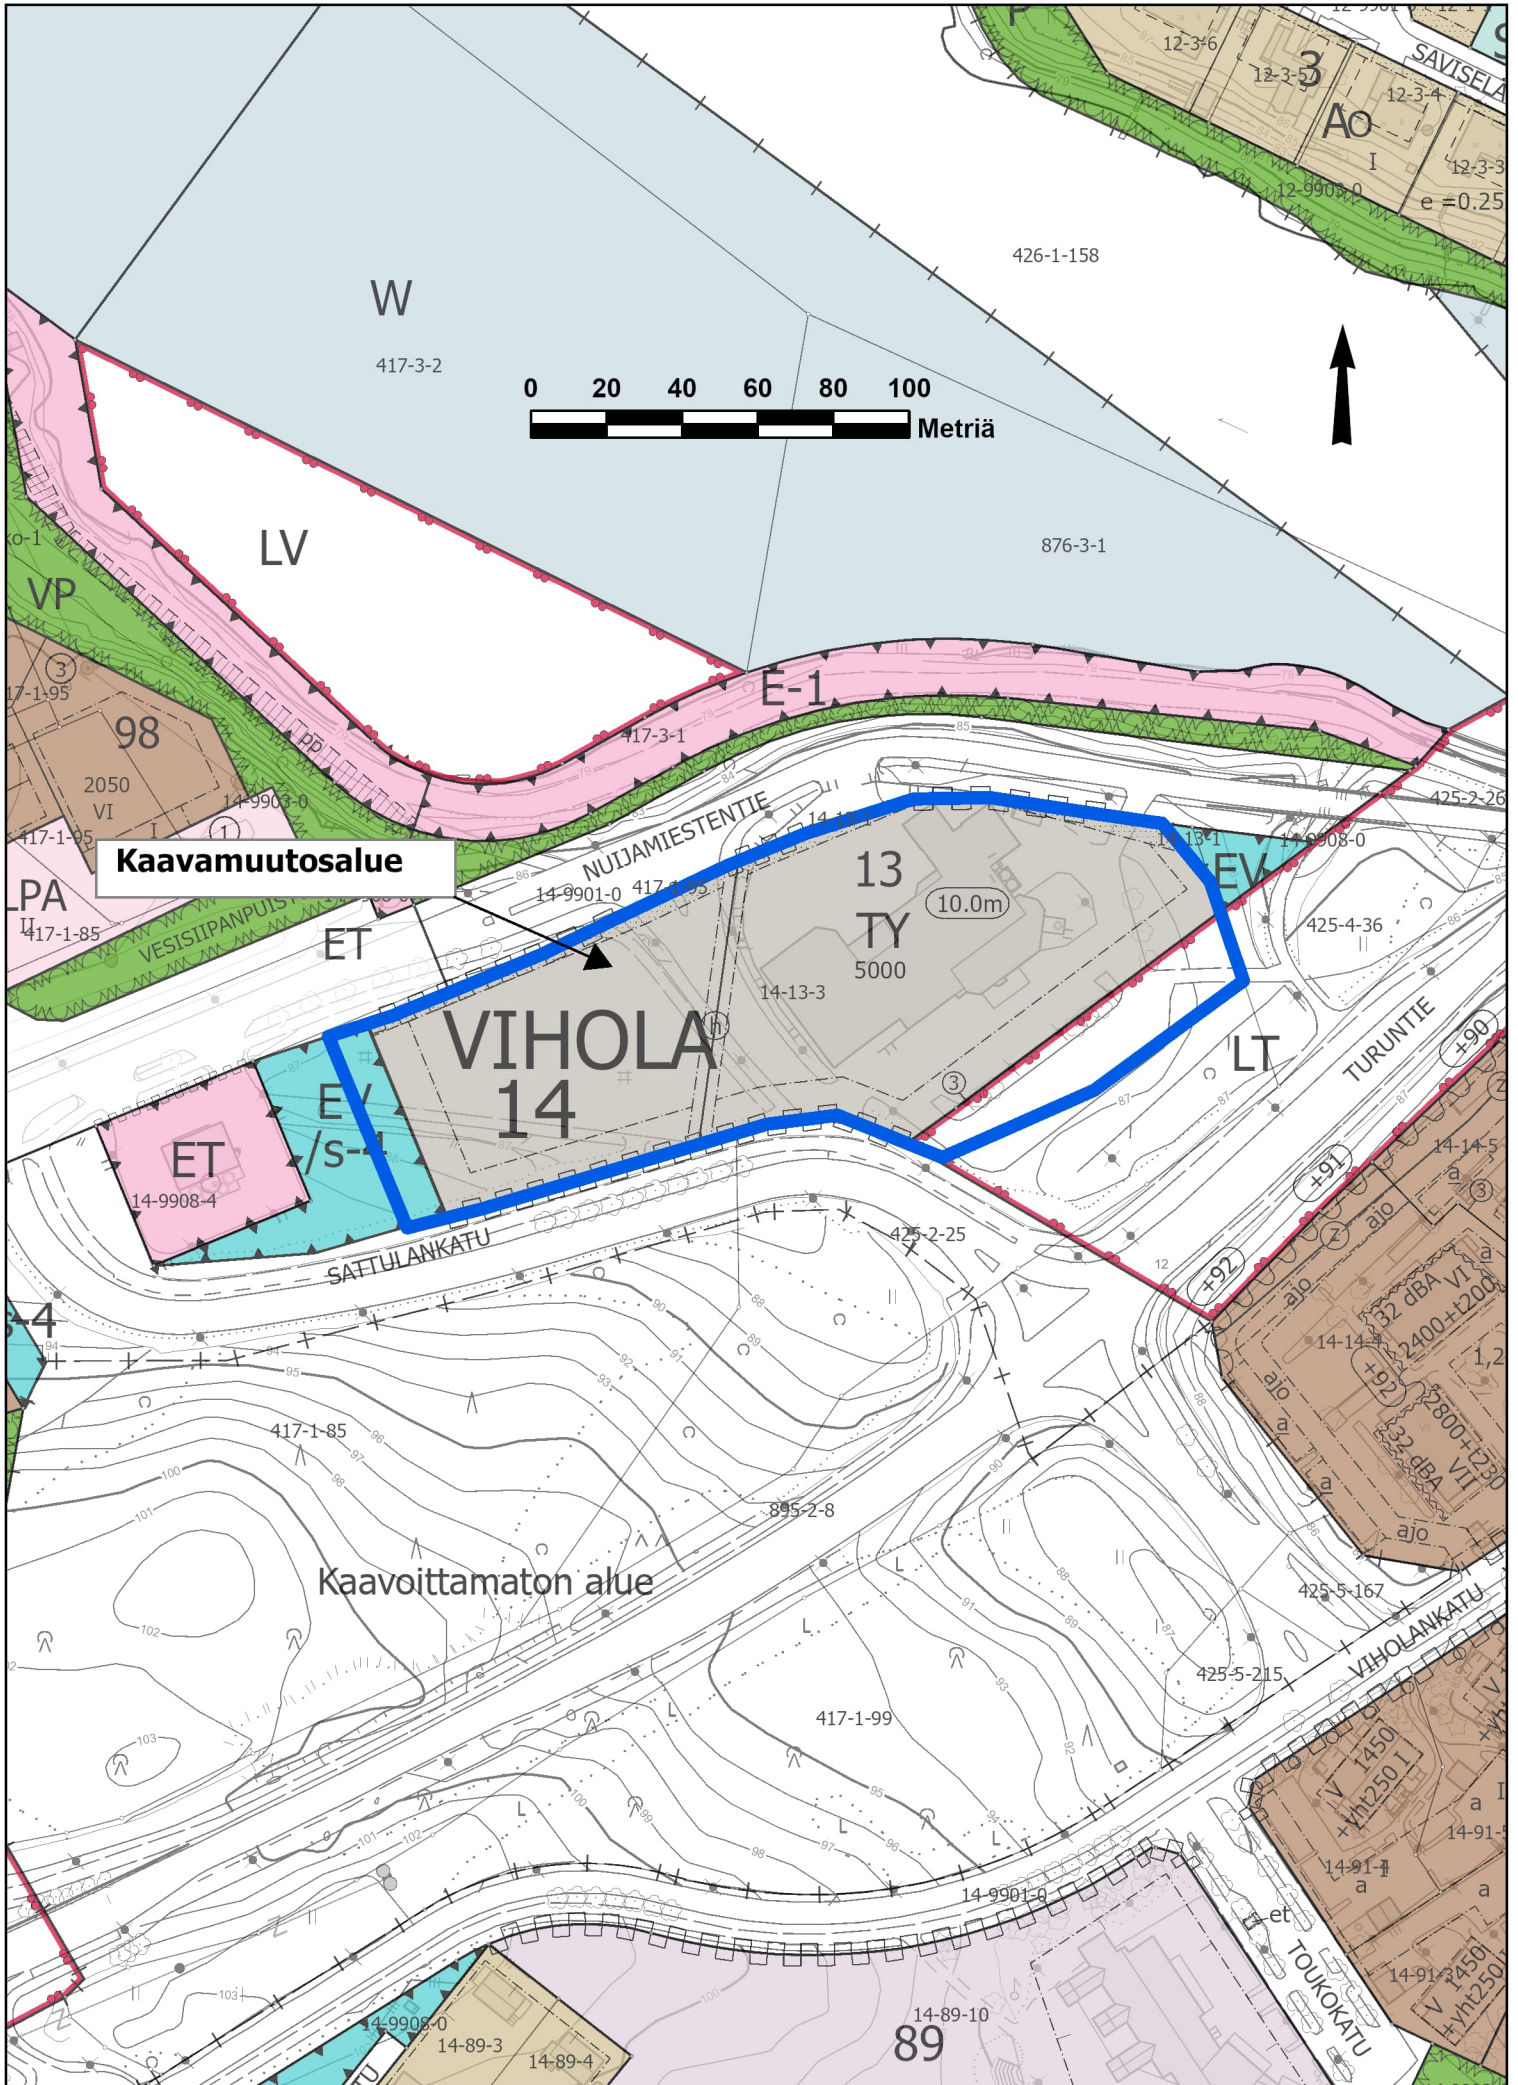

**Kaavamuuotosalue**


Kaavoittamaton alue

**VIHOLA**  
14

13  
TY  
5000  
(10.0m)


89

# Ote asemakaavan hakemistokartasta

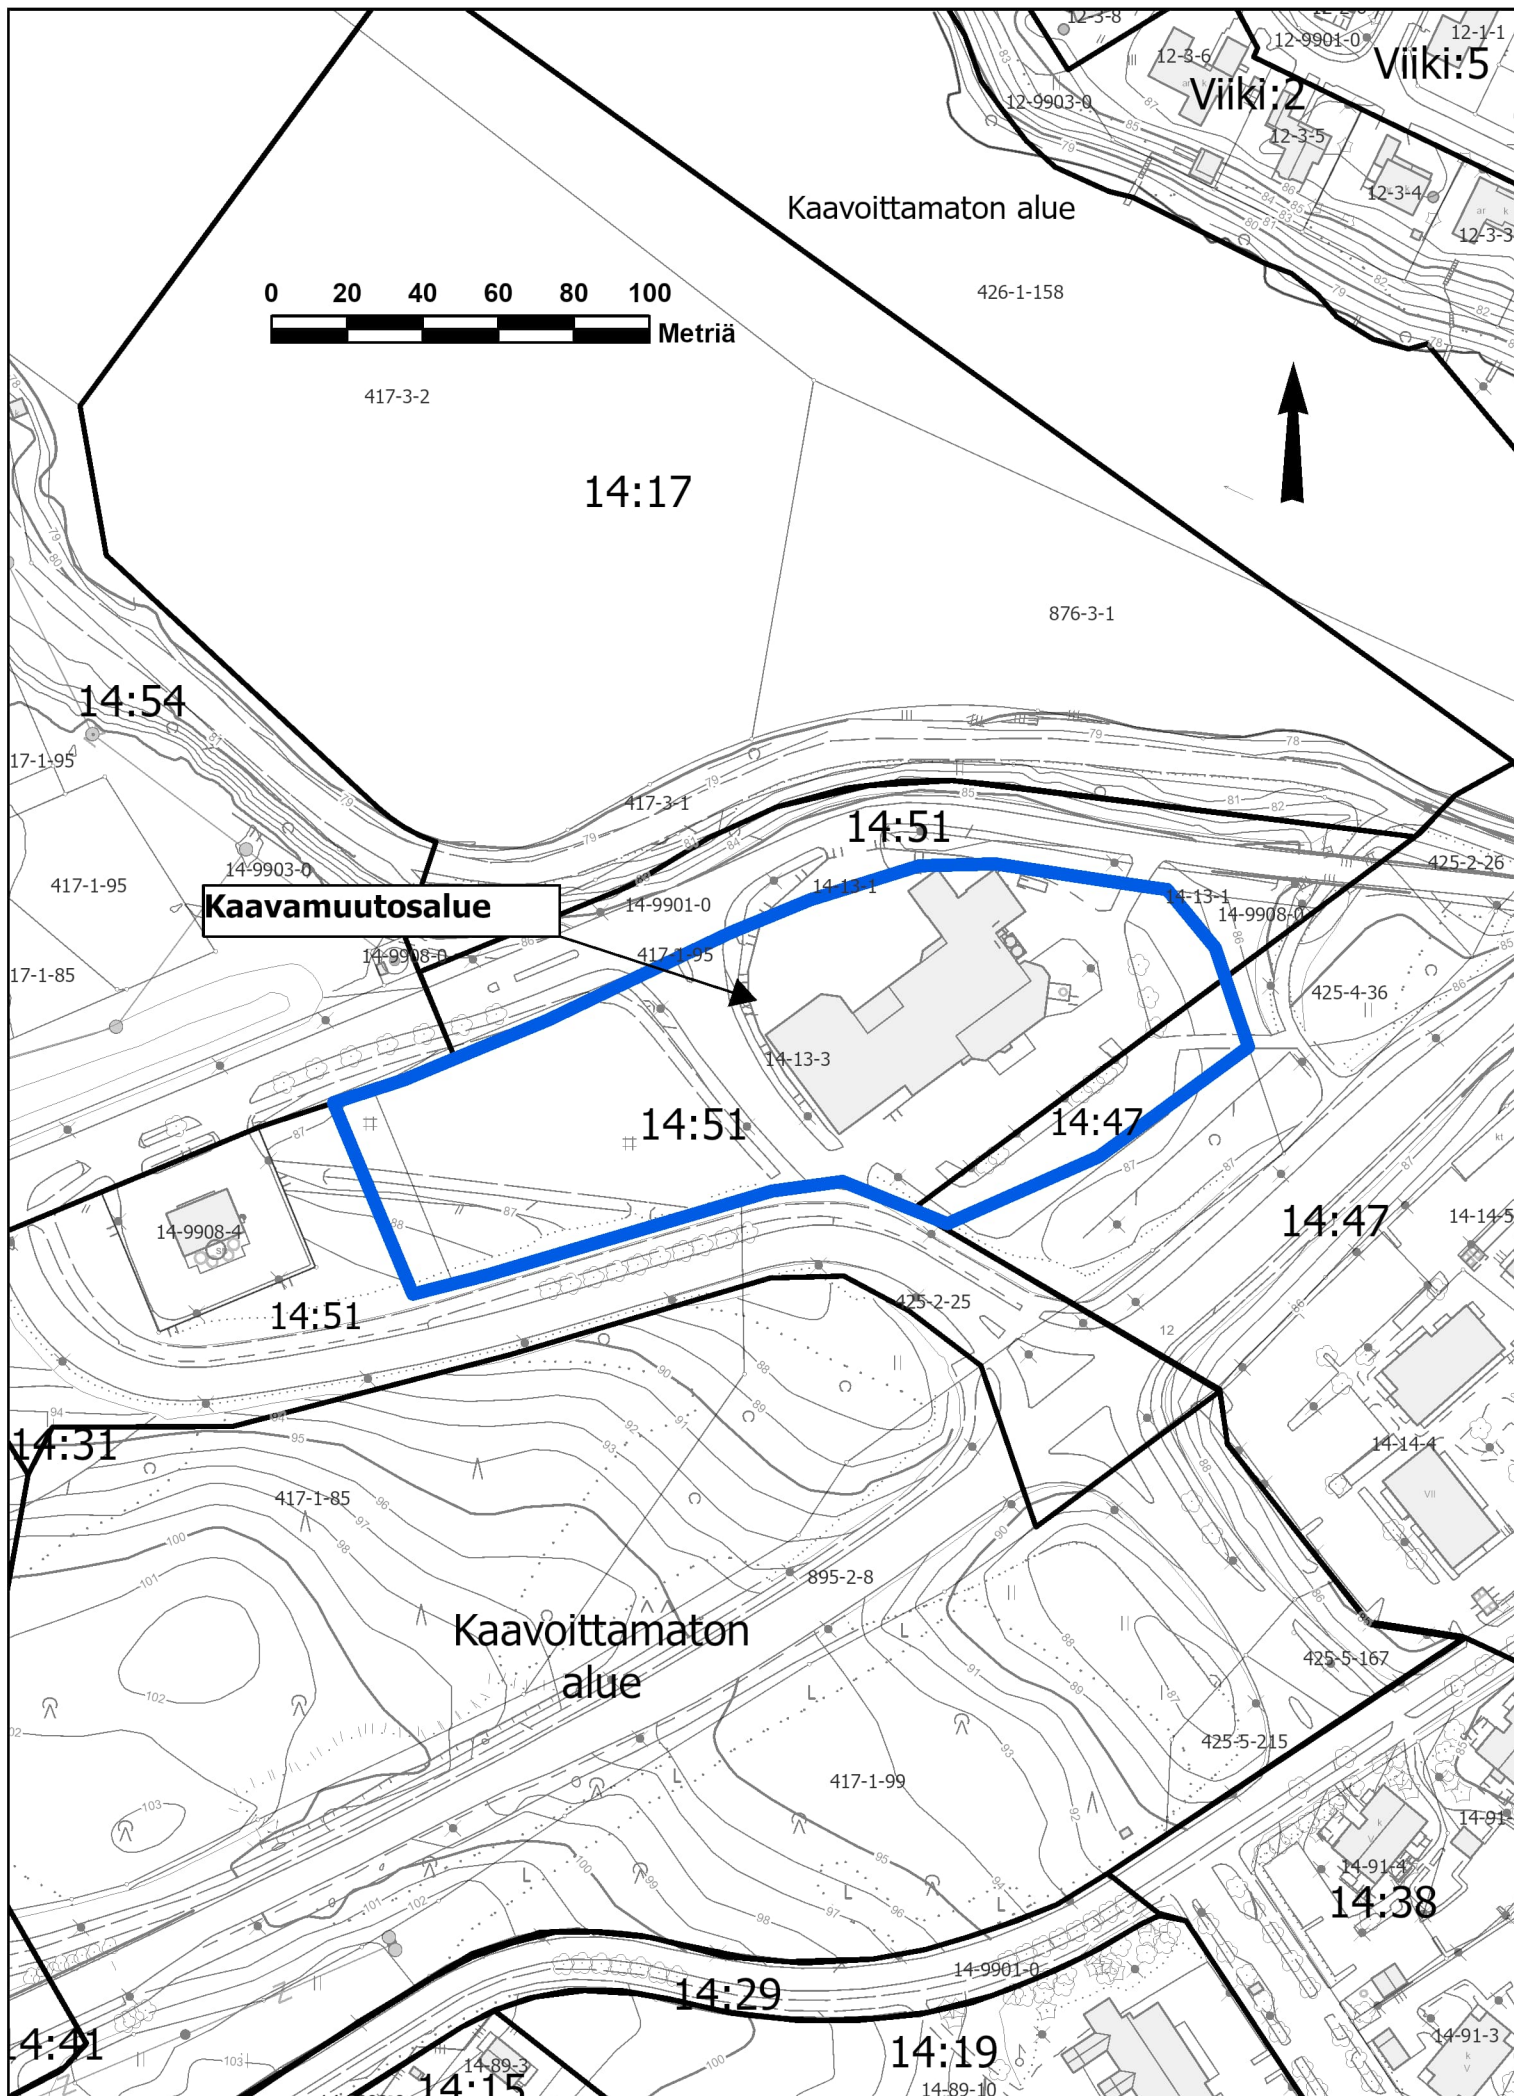

TONTTIEN MUODOSTUMINEN

Tontti	Pinta-ala m2	Kiinteistö / määräala	Osat m2
4	15894	536-14-13-3	13761
-	-	536-417-1-85-M601	607
-	-	536-425-2-25-M602	1526

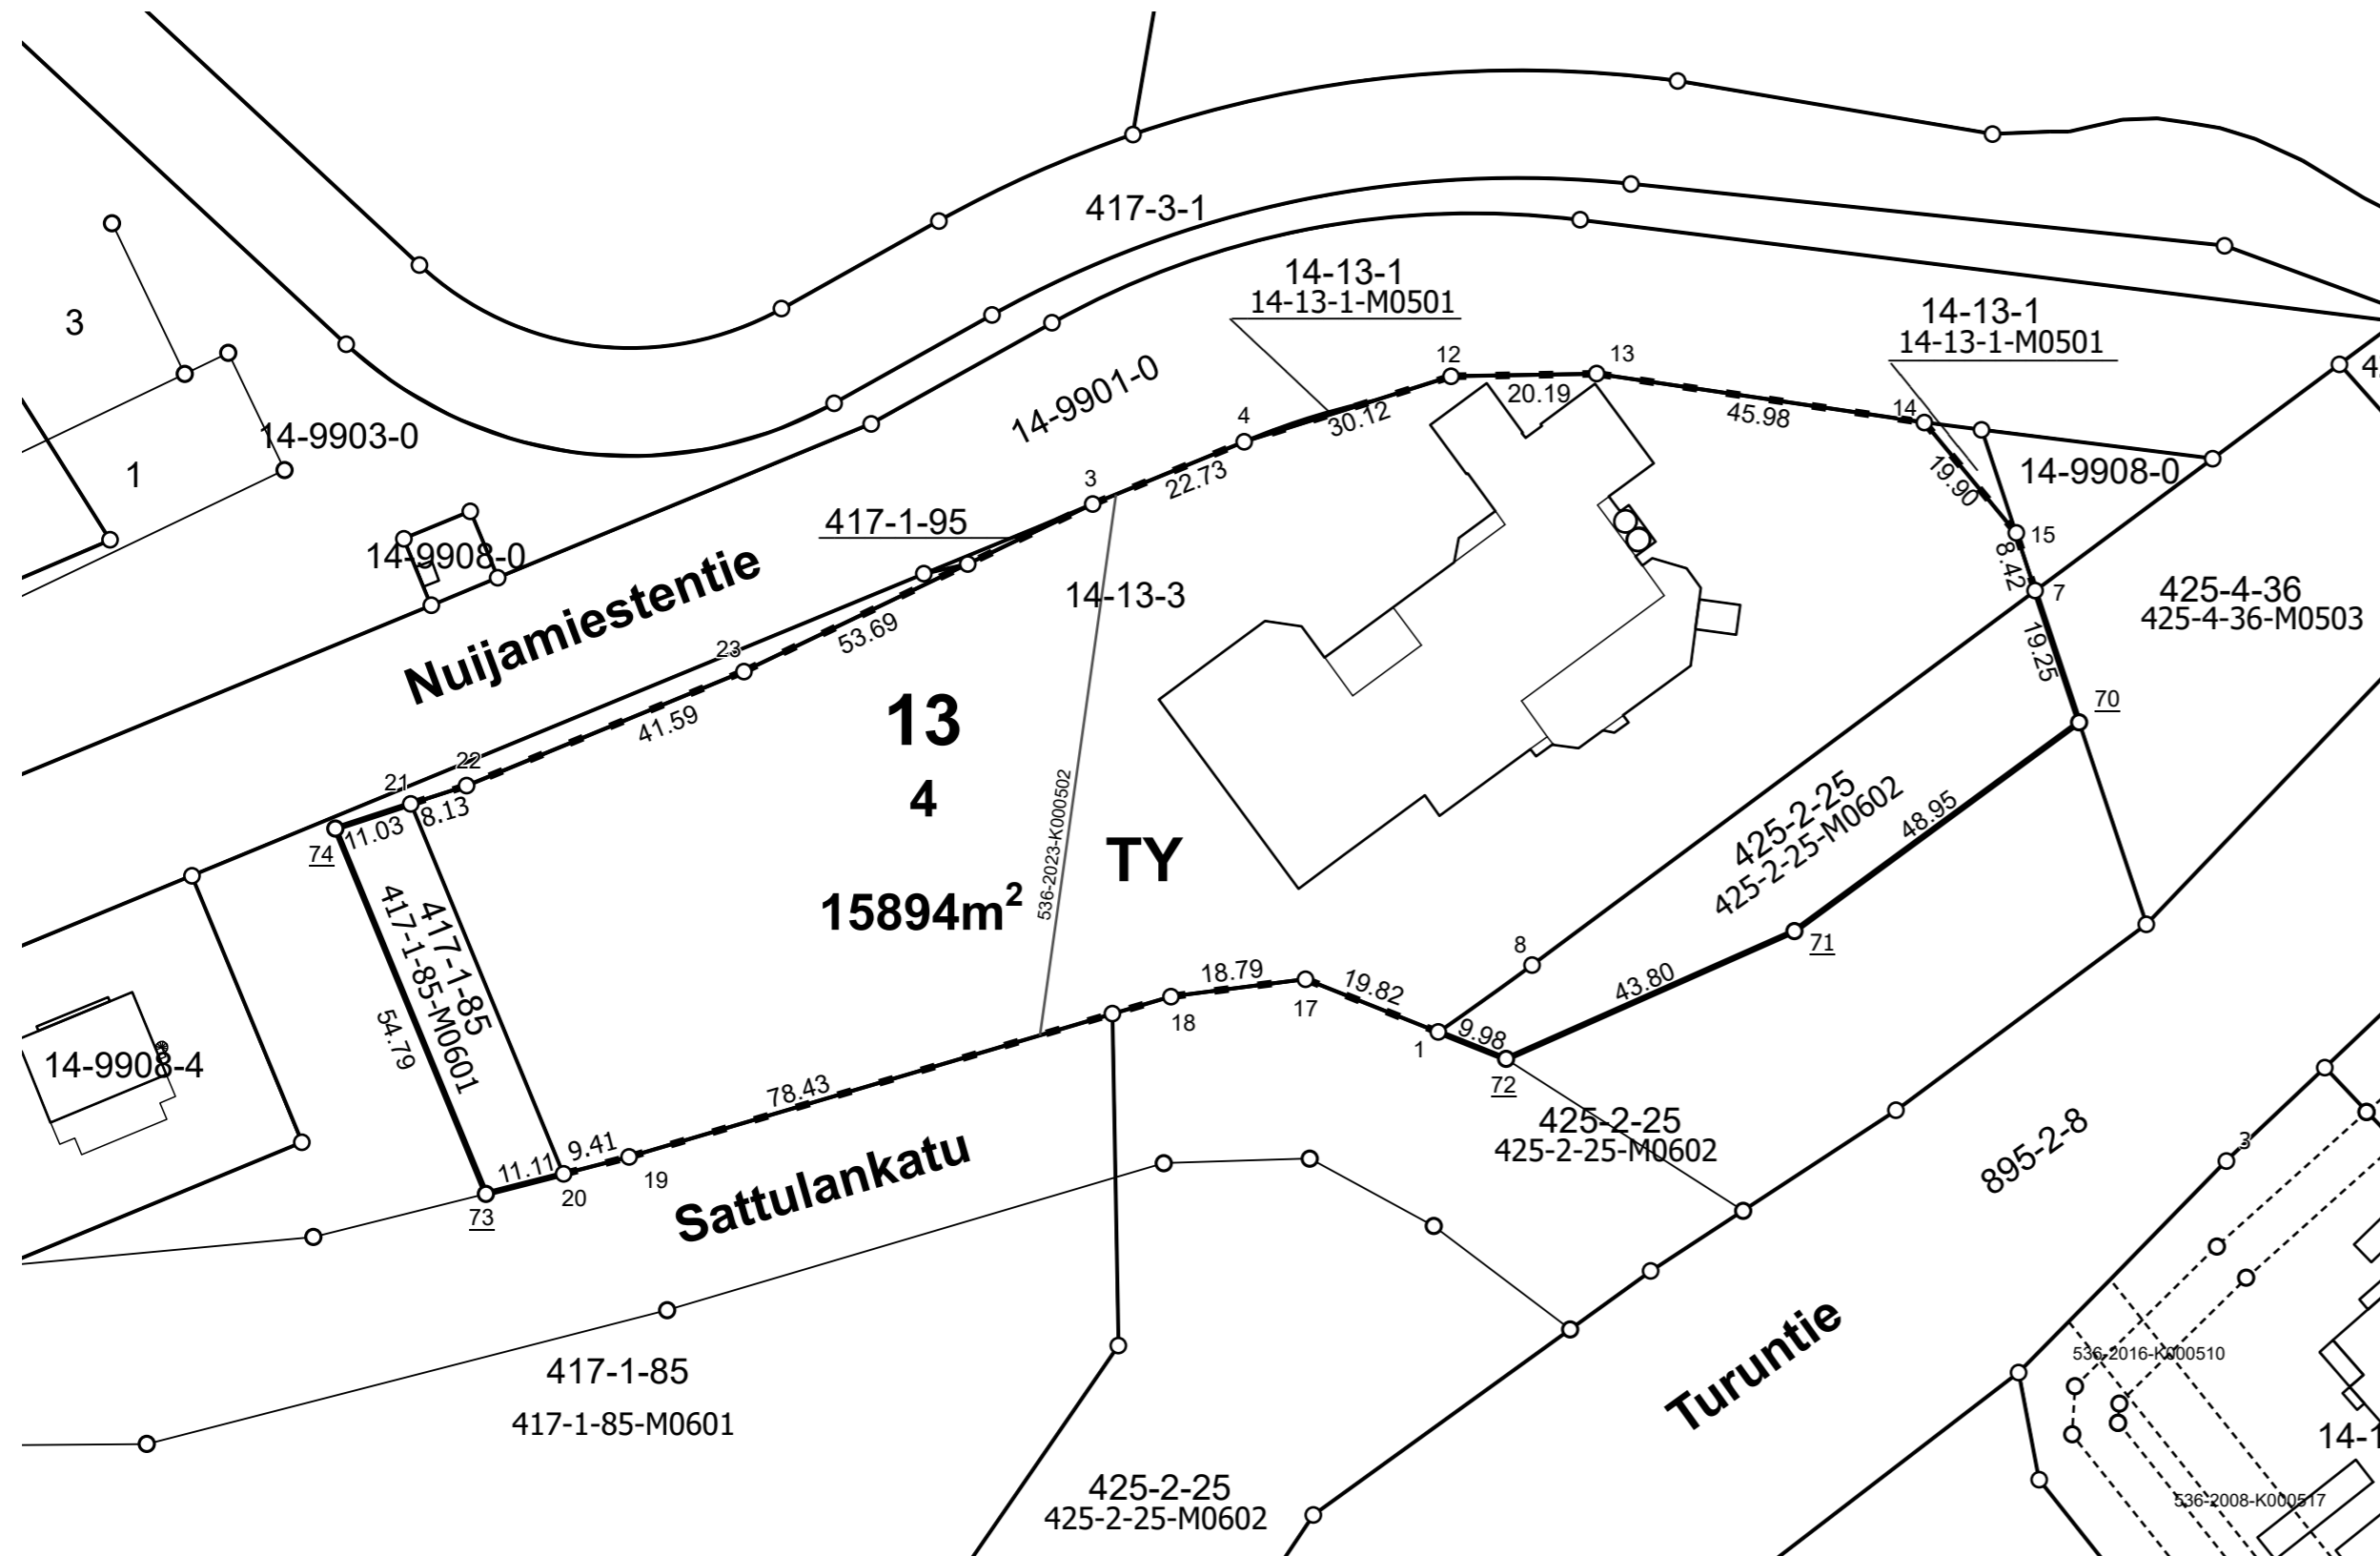

NOKIAN KAUPUNKI 1:1 000 Tonttijako asemakaavassa

Kaupunginosa	14 Vihola
Kortteli	13
Tontit	4
Vanhat tontit	3
Asemakaava	
Edellinen tonttijako	13.9.2021
Tonttijaon laatinut	Arto Heikkinen
Hyväksytty asemakaavan yhteydessä	

KOORDINAATTILUETTELO / Koordinaattijärjestelmä ETRS-GK24

NRO	Y-koordinaatti	X-koordinaatti
1	24474462,474	6817844,413
3	24474414,538	6817917,640
4	24474435,551	6817926,307
7	24474545,307	6817905,630
12	24474464,273	6817935,368
13	24474484,461	6817935,717
14	24474529,938	6817928,939
15	24474542,647	6817913,622
17	24474444,053	6817851,734
18	24474425,413	6817849,346
19	24474350,210	6817827,091
20	24474341,103	6817824,741
21	24474319,947	6817876,048
22	24474327,674	6817878,577
23	24474366,128	6817894,433
70	24474551,397	6817887,370
71	24474511,916	6817858,425
72	24474471,877	6817840,676
73	24474330,349	6817821,966
74	24474309,463	6817872,617