


14. KAUPUNGINOSA (VIHOLA)

KIVALONKATU
KATUPIIRUSTUS

- JÄTEVESIVIEMÄRI
- HULEVESIVIEMÄRI
- VESIJOHTO

TYYPPIPOIKKILEIKKAUS 1:100

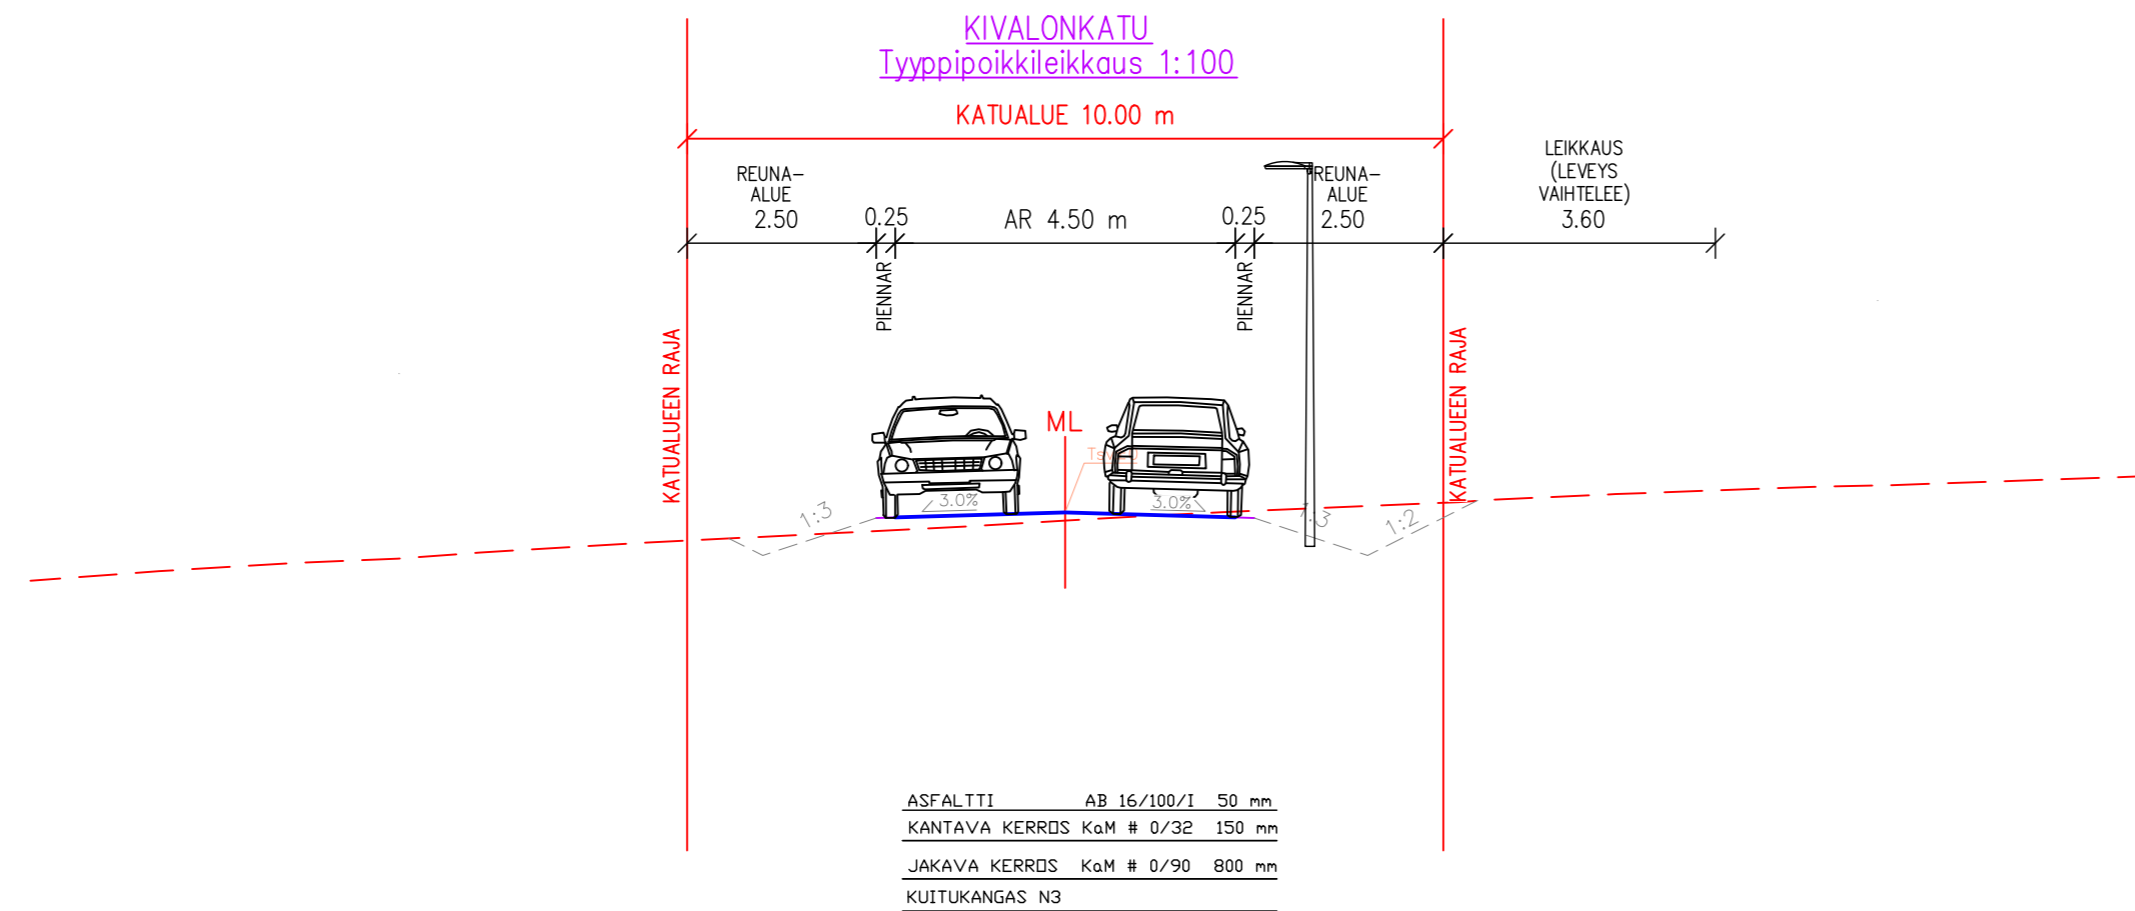

KORKEUSJÄRJESTELMÄ N2000
KOORDINAATTIJÄRJESTELMÄ ETRSGK24

NOKIAN KAUPUNKI KAUPUNKIKEHITYSPALVELUT INFRAPALVELUT		NOKIAN VESI OY	
Suunnittelija Tero Juvakka	Piirtäjä	Suunnittelija Tero Juvakka	
Allekirjoitus		Allekirjoitus	
Mittakaava 1:1000/1:100	Päiväys Asemak. Ltk. 21.01.2025	Päiväys 02.01.2025	Piir. N:o
Ark. N:o 4014.2			