

14 KAUPUNGINOSA (VIHOLA)

NUIJAMIESTENTIE


IDESTAMINKATU-SATTULANKATU KIERTOLIITTYMÄN KOHDALLA

KATUSUUNNITELMA

- OLEMASSAOLEVA HULEVESIVIEMÄRI
- VESIJOHTO

PITUUSLEIKKAUS

KORKEUSJÄRJESTELMÄ N2000
KOORDINAATTIJÄRJESTELMÄ ETRSGK24

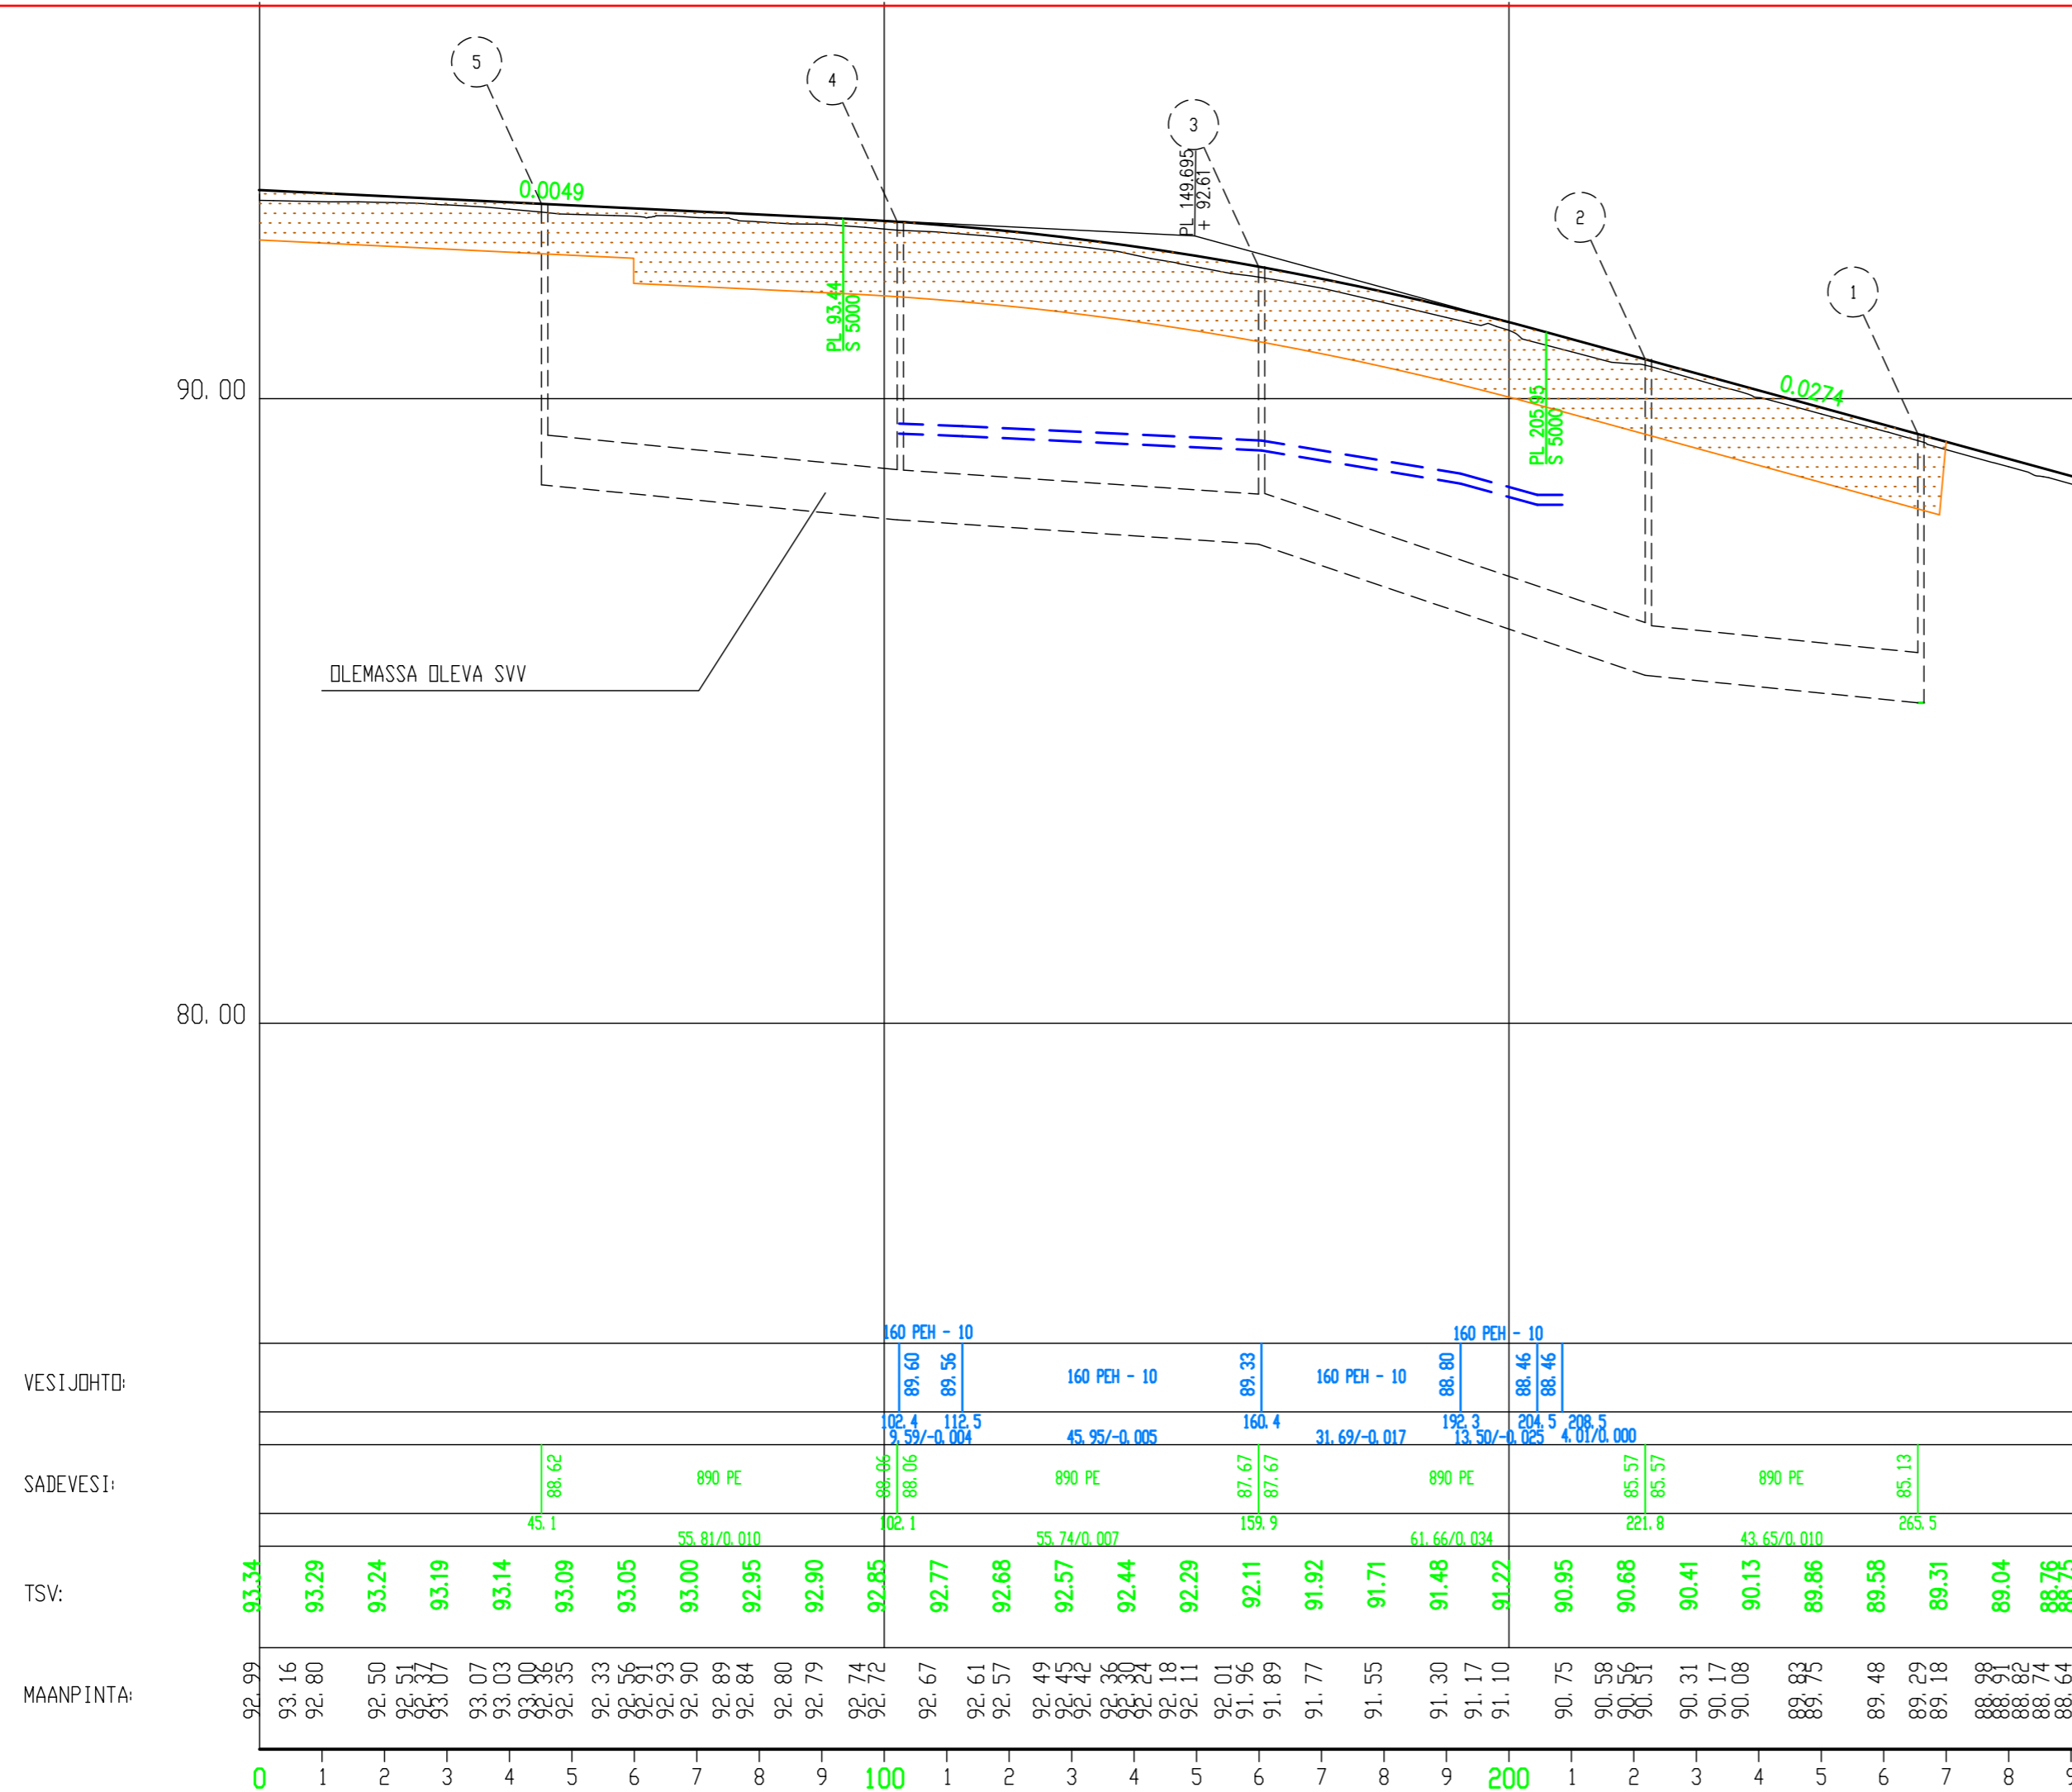

NOKIAN KAUPUNKI KAUPUNKIKEHITYSPALVELUT INFRAPALVELUT		NOKIAN VESI OY	
Suunnittelija Tero Juvakka	Piirtäjä T.J. / A. K.	Suunnittelija Tero Juvakka	
Allekirjoitus		Allekirjoitus	
Mittakaava 1:1000/1:100	Päiväys 02.01.2025 Asemak. Ltk. 21.01.2025	Päiväys	Piir. N:o
Ark. N:o 1158.61			