


14 KAUPUNGINOSA (VIHOLA)

UITTOAUKIO

TORISUUNNITELMA

- JÄTEVESIVIEMÄRI
- HULEVESIVIEMÄRI
- VESUJOHTO

PITUUSLEIKKAUS

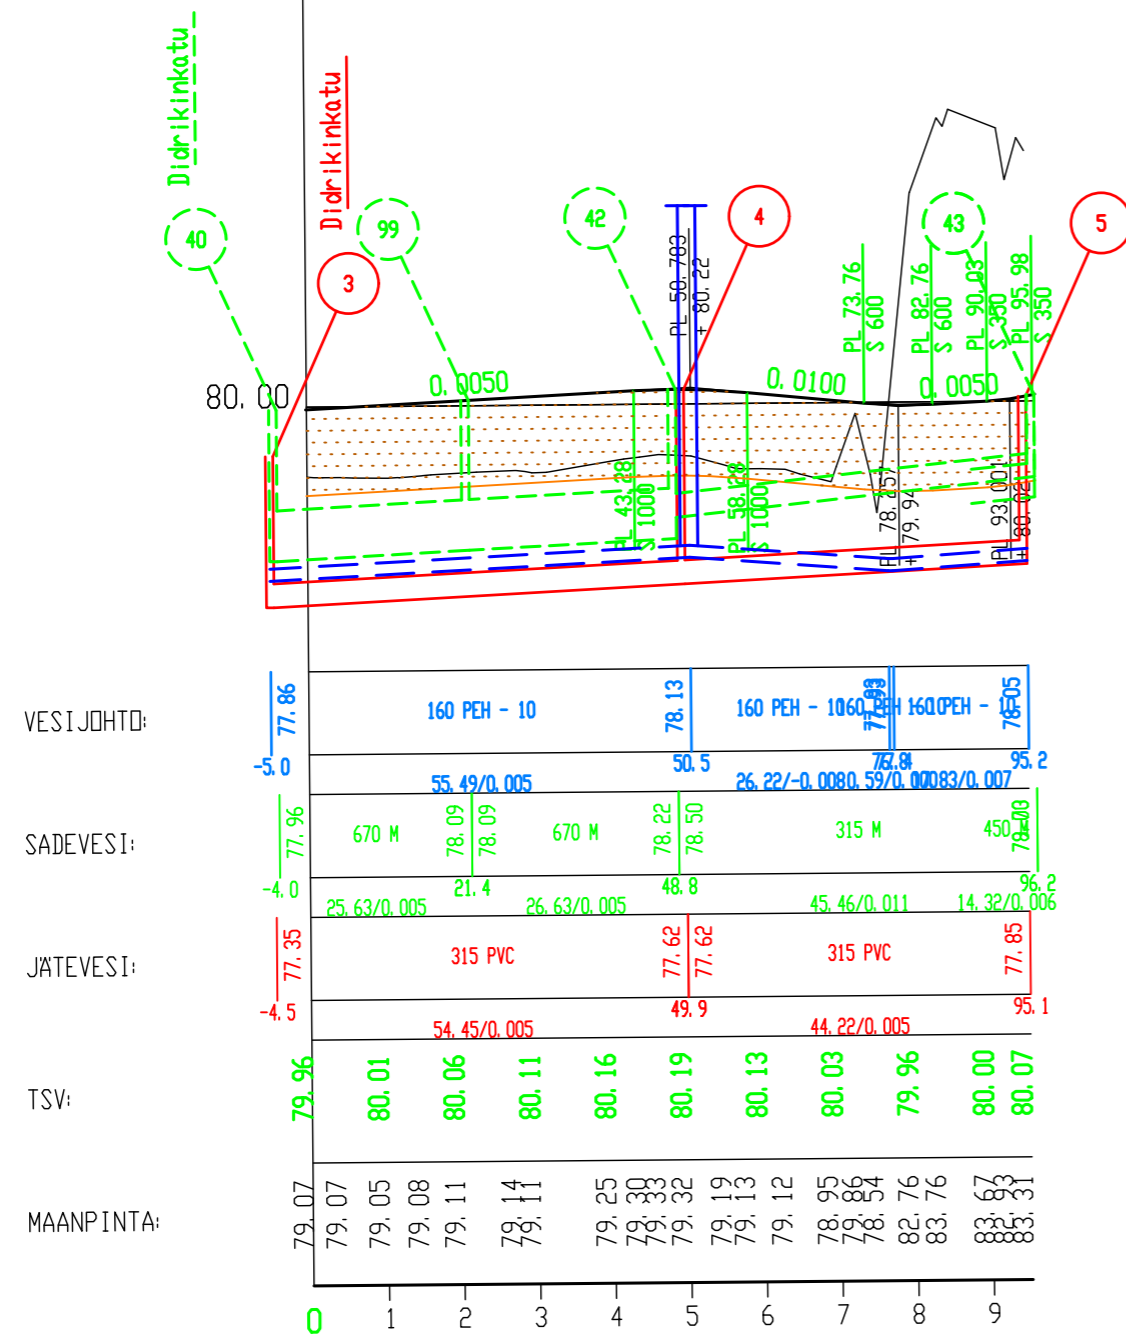

KORKEUSJÄRJESTELMÄ N2000
 KOORDINAATTIJÄRJESTELMÄ ETRSGK24

NOKIAN KAUPUNKI KAUPUNKIKEHITYSPALVELUT INFRAPALVELUT		NOKIAN VESI OY	
Suunnittelija Tero Juvakka	Piirtäjä T.J. / A. K.	Suunnittelija Tero Juvakka	
Allekirjoitus		Allekirjoitus	
Mittakaava 1:1000/1:100	Päiväys 02.01.2025 Asemak. Ltk. 21.01.2025	Päiväys 02.01.2025	Piir. N:o
Ark. N:o 4015.2			