

KOORDINAATTILUETTELO / Koordinaattijärjestelmä ETRS-GK24

NRO	Y-koordinaatti	X-koordinaatti
8	24472375,501	6814696,459
9	24472399,151	6814751,601
11	24472394,354	6814658,981
12	24472370,183	6814684,058
13	24472386,901	6814666,839
14	24472361,072	6814641,762
15	24472377,900	6814624,542
16	24472403,619	6814649,619
17	24472420,337	6814632,400
18	24472394,508	6814607,323
19	24472411,226	6814590,103
20	24472437,055	6814615,180
21	24472453,773	6814597,961
22	24472427,944	6814572,884
23	24472444,662	6814555,664
24	24472470,491	6814580,742
25	24472487,209	6814563,522
26	24472461,380	6814538,445
27	24472478,098	6814521,226
28	24472503,927	6814546,303
29	24472520,645	6814529,083
30	24472494,816	6814504,006
31	24472511,534	6814486,787
32	24472537,363	6814511,864
33	24472554,081	6814494,644
34	24472528,252	6814469,567
35	24472537,462	6814460,082
36	24472547,056	6814458,361
37	24472575,931	6814472,140
38	24472597,961	6814482,652
39	24472600,921	6814490,711
40	24472595,924	6814501,853
41	24472586,691	6814512,738
42	24472560,861	6814487,661
43	24472543,447	6814505,598
44	24472569,276	6814530,674
45	24472551,861	6814548,611
46	24472526,032	6814523,534
47	24472484,700	6814566,107
48	24472510,529	6814591,184
49	24472445,691	6814606,285
50	24472471,520	6814631,362


51	24472432,511	6814671,541
52	24472406,682	6814646,464
53	24472404,199	6814743,077
54	24472391,594	6814713,685
55	24472416,401	6814738,419
56	24472437,619	6814741,594
57	24472436,731	6814747,528
58	24472445,994	6814772,614
59	24472456,386	6814800,756
60	24472464,093	6814804,306
61	24472480,978	6814798,071
62	24472468,508	6814764,300
63	24472490,973	6814756,005
64	24472503,492	6814789,758
65	24472512,861	6814786,298
66	24472525,536	6814770,226
67	24472526,735	6814760,144
68	24472529,570	6814736,312
69	24472493,822	6814732,060
70	24472494,469	6814726,621
71	24472462,693	6814722,842
72	24472461,511	6814732,772
73	24472469,190	6814668,216
74	24472476,729	6814660,451
75	24472512,951	6814623,143
76	24472545,763	6814589,346
77	24472554,438	6814589,016
78	24472573,943	6814606,260
79	24472596,448	6814626,157
80	24472596,763	6814634,436
81	24472584,207	6814647,369
82	24472558,377	6814622,292
83	24472541,659	6814639,512
84	24472567,488	6814664,589
85	24472535,910	6814645,433
86	24472524,941	6814656,731
87	24472550,771	6814681,808
88	24472533,998	6814699,084
89	24472508,169	6814674,007
90	24472532,405	6814712,480
91	24472496,657	6814708,228
92	24472499,688	6814682,742
93	24472488,740	6814648,080
94	24472528,544	6814572,628

TONTTIEN MUODOSTUMINEN

Tontti	Pinta-ala m ²	Kiinteistö / määräala	Osat m ²
4	864	536-19-9003-0	270
-	-	536-403-1-3	594
5	864	536-403-1-3	864
6	864	536-403-1-3	864
7	864	536-403-1-3	864
8	864	536-403-1-3	864
9	864	536-403-1-3	864
10	864	536-403-1-3	864
11	864	536-403-1-3	864
12	864	536-403-1-3	864
13	864	536-403-1-3	864
-	-	536-403-1-18	93
14	864	536-403-1-3	28
-	-	536-403-1-18	836
15	894	536-403-1-18	894
16	894	536-403-1-18	894
17	900	536-403-1-18	900
18	900	536-403-1-3	100
-	-	536-403-1-18	800
19	2136	536-403-1-3	2112
-	-	536-403-1-18	24
20	2016	536-403-1-3	2016
21	2016	536-403-1-3	2016
22	2422	536-403-1-3	2422
23	5012	536-403-1-3	5012
24	1965	536-403-1-3	1965
25	1705	536-403-1-3	1705
26	1664	536-403-1-3	1664
27	1760	536-403-1-3	1760
28	1847	536-403-1-3	1847
29	846	536-403-1-3	846
30	863	536-403-1-3	863
31	730	536-403-1-3	730
32	866	536-403-1-3	866
33	864	536-403-1-3	864
34	924	536-403-1-3	924
35	867	536-403-1-3	867
36	864	536-403-1-3	864
37	864	536-403-1-3	864
38	817	536-403-1-3	817


NOKIAN KAUPUNKI 1:2 000 Tonttijako asemakaavassa

Kaupunginosa	19 Sammalisto
Kortteli	17
Tontit	4, 5, 6, 7, 8, 9, 10, 11, 12, 13, 14, 15, 16, 17, 18, 19, 20, 21, 22, 23, 24, 25, 26, 27, 28, 29, 30, 31, 32, 33, 34, 35, 36, 37, 38
Vanhat tontit	
Asemakaava	
Edellinen tonttijako	
Tonttijaon laatijat	Arto Heikkinen
Hyväksytty asemakaavan yhteydessä	

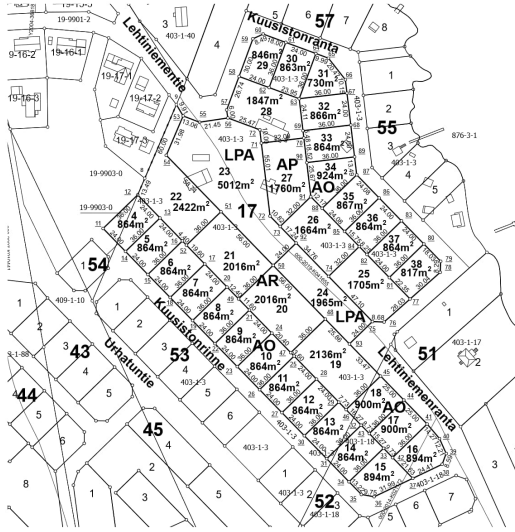

TONTTIEN MUODOSTUMINEN

Tontti	Pinta-ala m2	Kiinteistö / määräala	Osat m2
1	3689	536-423-1-88	3689

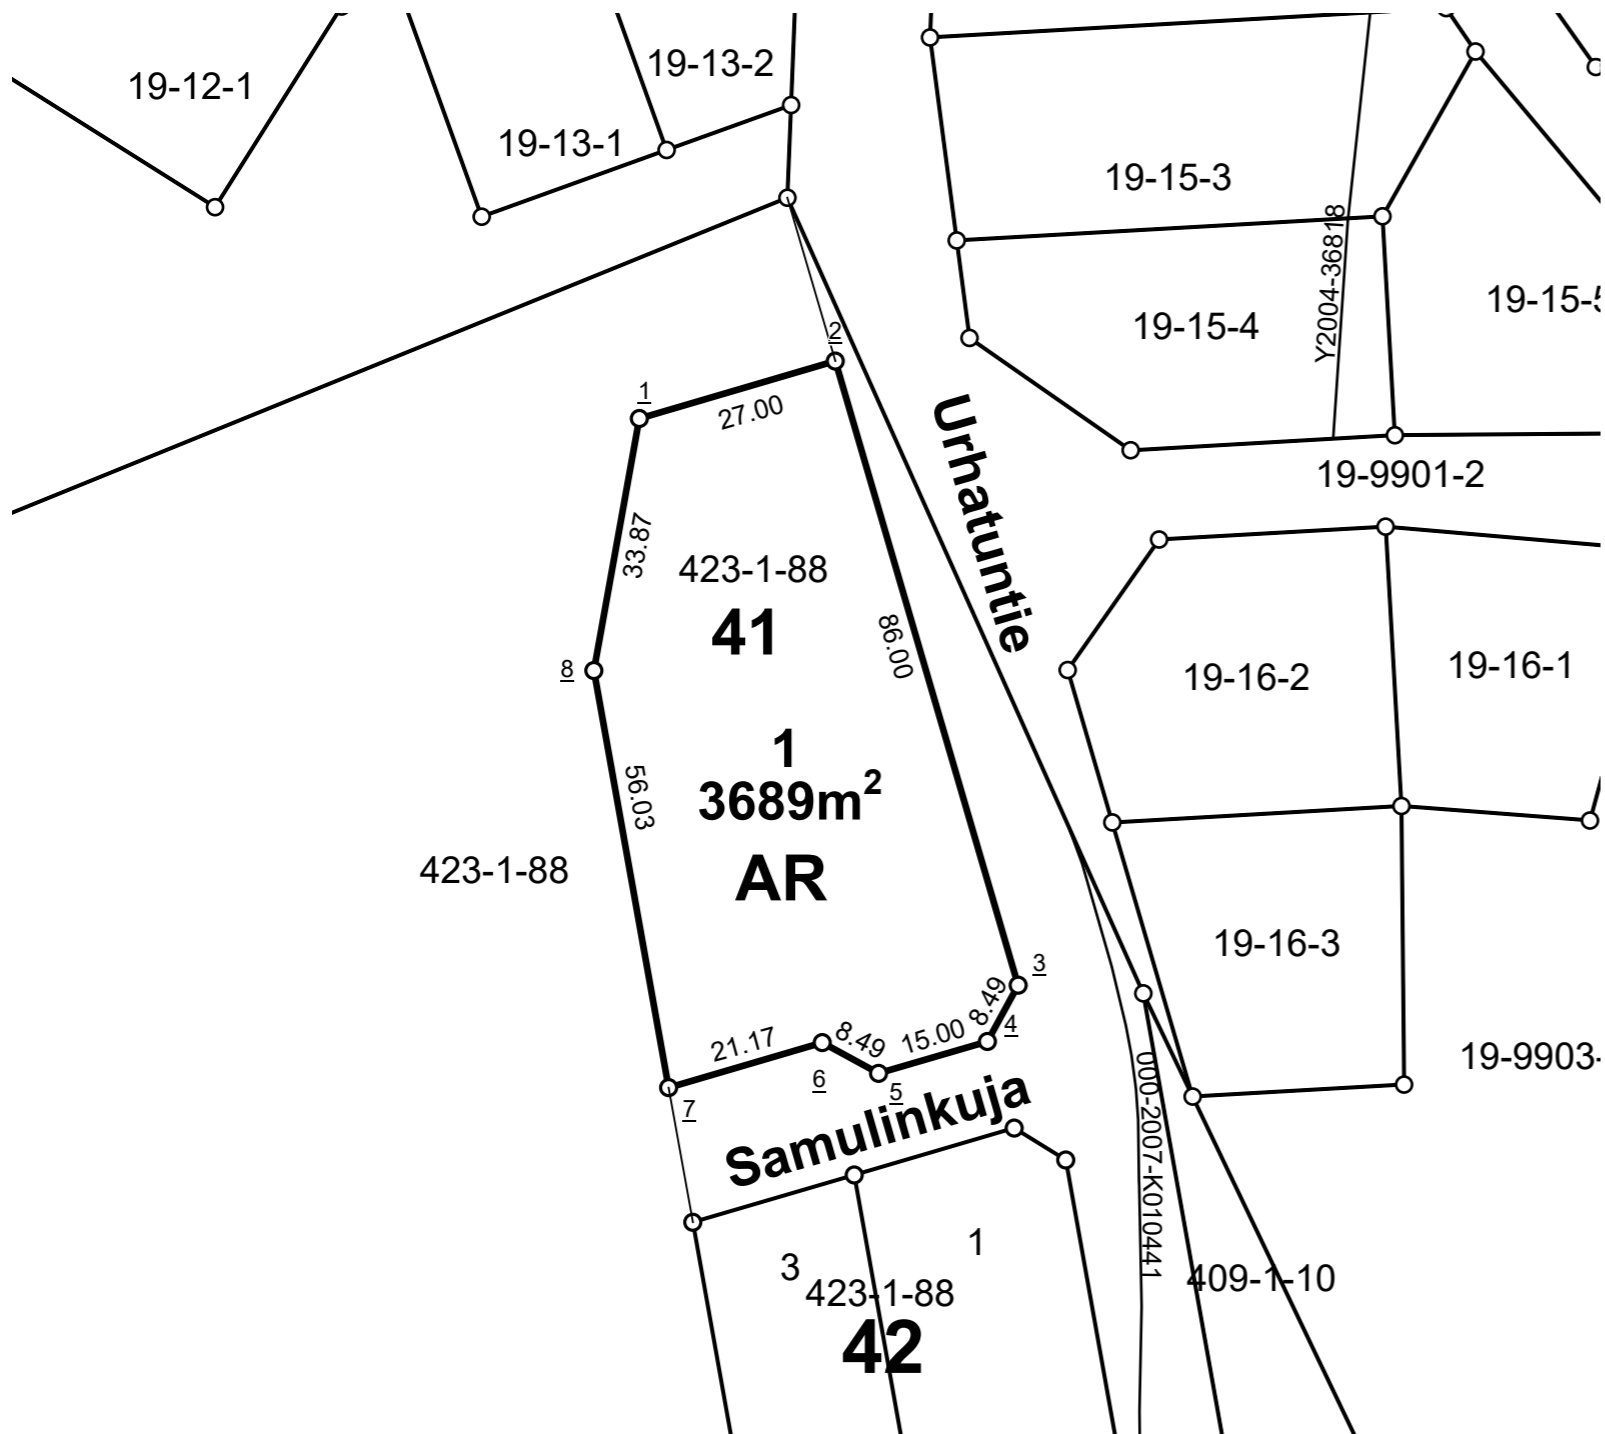

NOKIAN KAUPUNKI

1:1 000

Tonttijako asemakaavassa


Kaupunginosa	19 Sammalisto
Kortteli	41
Tontit	1
Vanhat tontit	
Asemakaava	
Edellinen tonttijako	
Tonttijaon laatinut	Arto Heikkinen
Hyväksytty asemakaavan yhteydessä	

KOORDINAATTILUETTELO / Koordinaattijärjestelmä ETRS-GK24

NRO	Y-koordinaatti	X-koordinaatti
<u>1</u>	24472201,699	6814822,932
<u>2</u>	24472227,610	6814830,525
<u>3</u>	24472251,797	6814747,996
<u>4</u>	24472247,727	6814740,551
<u>5</u>	24472233,332	6814736,332
<u>6</u>	24472225,887	6814740,403
<u>7</u>	24472205,573	6814734,450
<u>8</u>	24472195,684	6814789,601

TONTTIEN MUODOSTUMINEN

Tontti	Pinta-ala m2	Kiinteistö / määräala	Osat m2
1	1511	536-423-1-88	1511
2	1669	536-423-1-88	1669
3	1401	536-423-1-88	1401

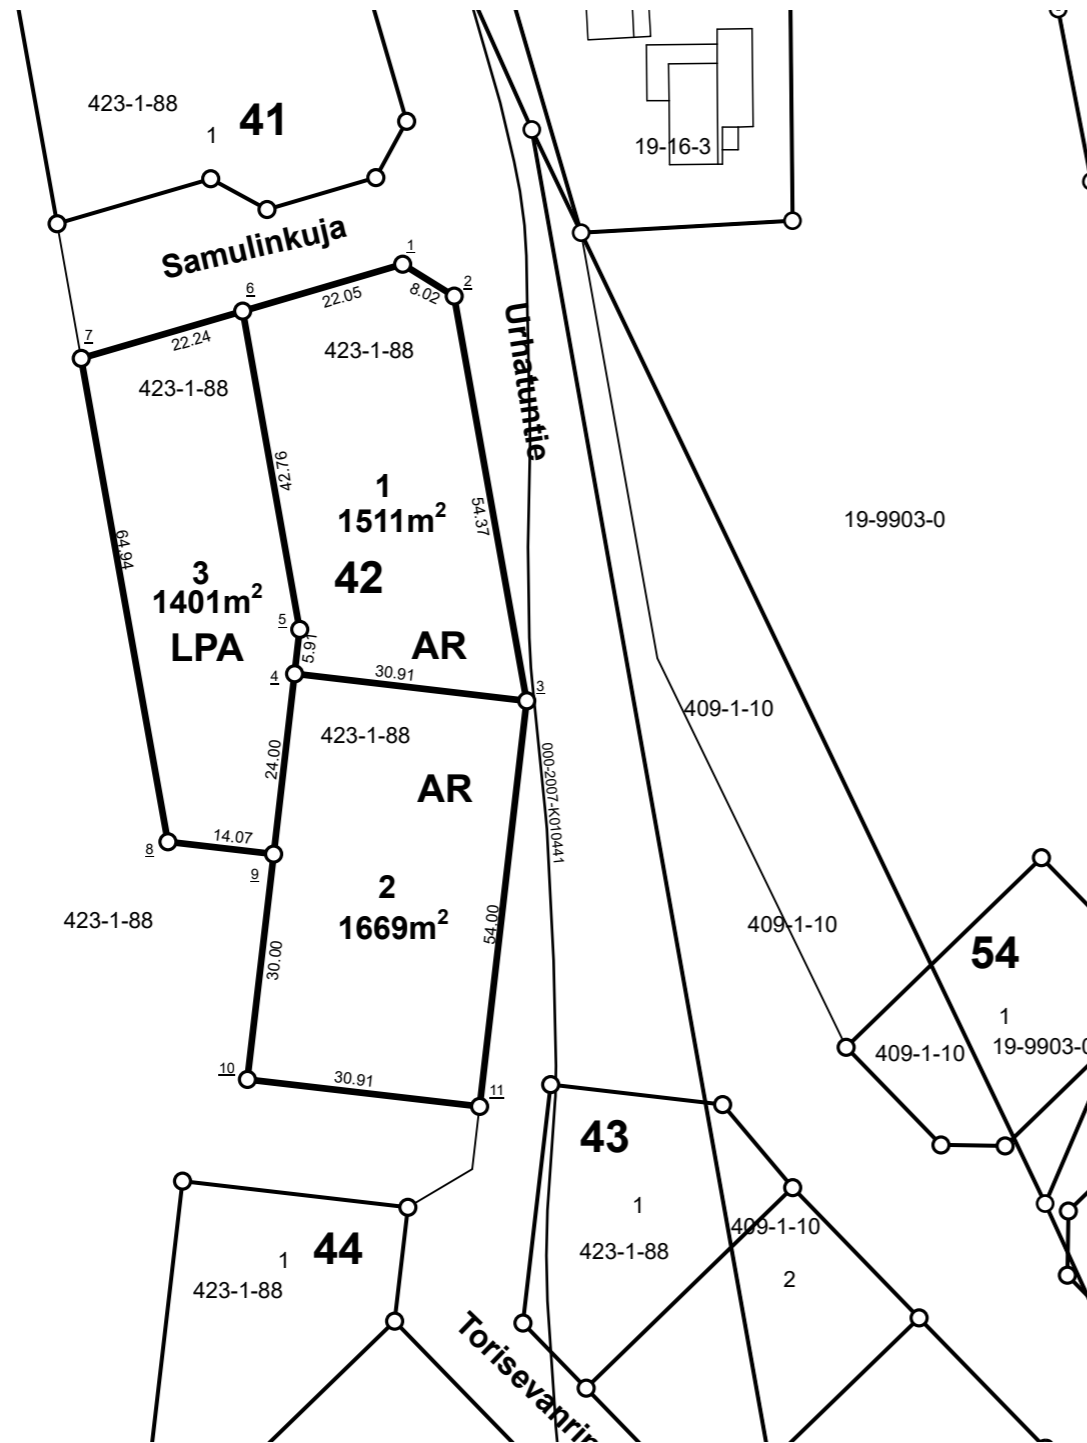


Kaupunginosa	19 Sammalisto
Kortteli	42
Tontit	1, 2, 3
Vanhat tontit	
Asemakaava	
Edellinen tonttijako	
Tonttijaon laatinut	Arto Heikkinen
Hyväksytty asemakaavan yhteydessä	

KOORDINAATTILUETTELO / Koordinaattijärjestelmä ETRS-GK24

NRO	Y-koordinaatti	X-koordinaatti
<u>1</u>	24472251,270	6814729,099
<u>2</u>	24472258,086	6814724,880
<u>3</u>	24472267,682	6814671,366
<u>4</u>	24472236,977	6814674,936
<u>5</u>	24472237,660	6814680,808
<u>6</u>	24472230,113	6814722,899
<u>7</u>	24472208,766	6814716,643
<u>8</u>	24472220,228	6814652,722
<u>9</u>	24472234,206	6814651,097
<u>10</u>	24472230,742	6814621,297
<u>11</u>	24472261,446	6814617,728

TONTTIEN MUODOSTUMINEN

Tontti	Pinta-ala m2	Kiinteistö / määräala	Osat m2
1	871	536-409-1-10	103
-	-	536-423-1-88	768
2	914	536-409-1-10	467
-	-	536-423-1-88	447
3	914	536-409-1-10	832
-	-	536-423-1-88	82
4	914	536-409-1-10	914
5	916	536-403-1-3	2
-	-	536-409-1-10	914

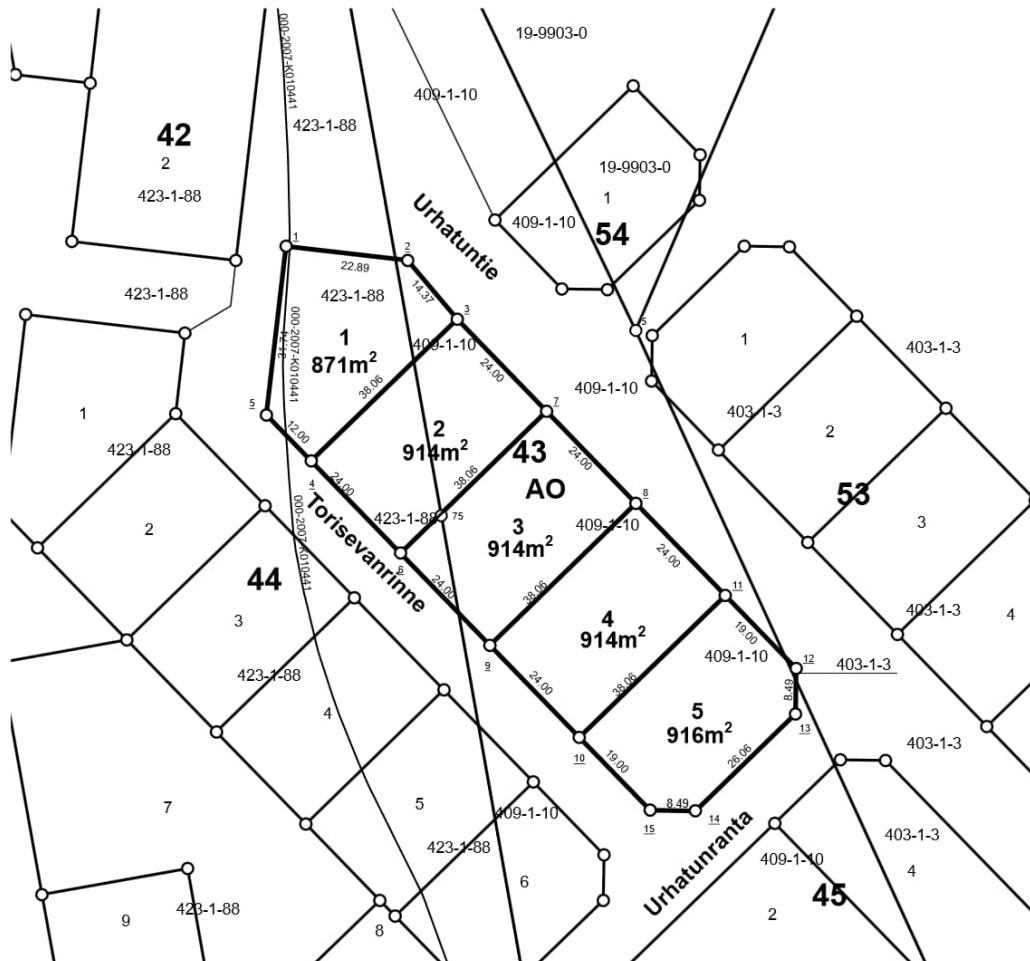

NOKIAN KAUPUNKI


1:1 000

Tonttijako asemakaavassa

Kaupunginosa	19 Sammalisto
Kortteli	43
Tontit	1, 2, 3, 4, 5
Vanhat tontit	
Asemakaava	
Edellinen tonttijako	
Tonttijaon laatinut	Arto Heikkinen
Hyväksytty asemakaavan yhteydessä	

KOORDINAATTILUETTELO / Koordinaattijärjestelmä ETRS-GK24

NRO	Y-koordinaatti	X-koordinaatti
<u>1</u>	24472270,843	6814620,615
<u>2</u>	24472293,583	6814617,971
<u>3</u>	24472302,845	6814606,986
<u>4</u>	24472275,536	6814580,473
<u>5</u>	24472267,177	6814589,082
<u>6</u>	24472292,254	6814563,253
<u>7</u>	24472319,563	6814589,767
<u>8</u>	24472336,281	6814572,548
<u>9</u>	24472308,972	6814546,034
<u>10</u>	24472325,690	6814528,814
<u>11</u>	24472352,999	6814555,328
<u>12</u>	24472366,234	6814541,696
<u>13</u>	24472366,109	6814533,212
<u>14</u>	24472347,409	6814515,057
<u>15</u>	24472338,925	6814515,182

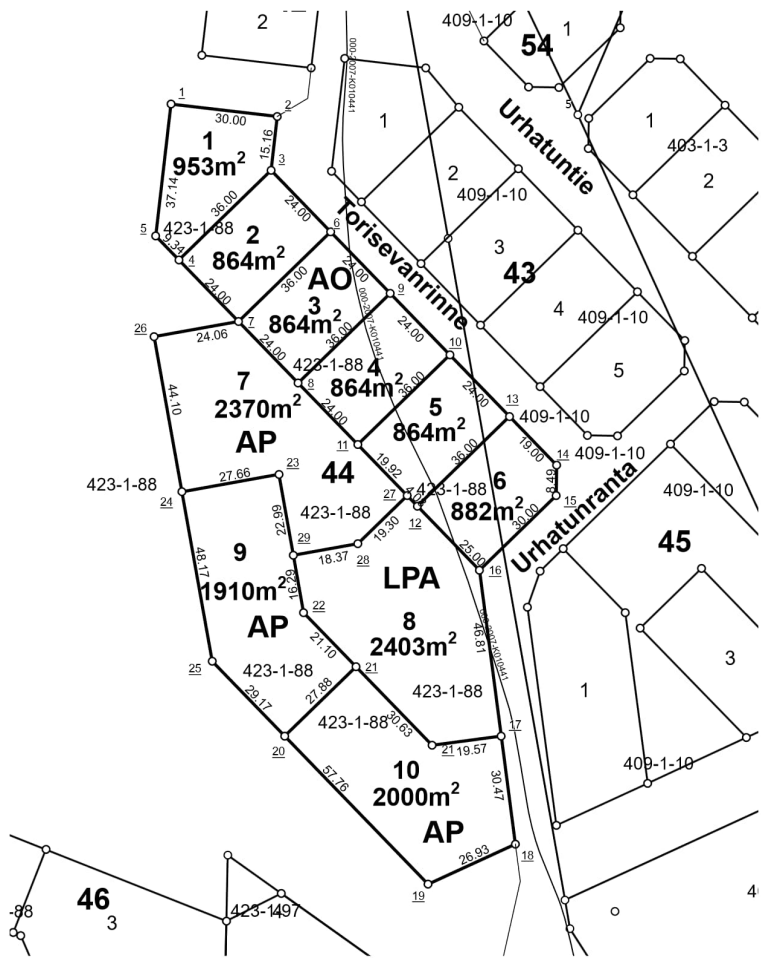

KOORDINAATTILUETTELO / Koordinaattijärjestelmä ETRS-GK24

NRO	Y-koordinaatti	X-koordinaatti
1	24472222,159	6814607,851
2	24472251,958	6814604,387
3	24472250,208	6814589,333
4	24472224,379	6814564,256
5	24472217,870	6814570,960
6	24472266,926	6814572,114
7	24472241,097	6814547,037
8	24472257,815	6814529,817
9	24472283,644	6814554,894
10	24472300,362	6814537,675
11	24472274,533	6814512,598
12	24472291,251	6814495,378
13	24472317,080	6814520,455
14	24472330,315	6814506,823
15	24472330,190	6814498,339
16	24472308,666	6814477,442
17	24472314,766	6814431,029
18	24472318,737	6814400,815
19	24472294,255	6814389,596
20	24472254,023	6814431,035
21	24472274,026	6814450,455
21	24472295,363	6814428,479
22	24472259,330	6814465,592
23	24472252,426	6814504,268
24	24472225,197	6814499,385
25	24472233,700	6814451,967
26	24472217,414	6814542,790
27	24472288,406	6814498,309
28	24472274,555	6814484,861
29	24472256,467	6814481,633

NOKIAN KAUPUNKI 1:1 000 Tonttijako asemakaavassa


Kaupunginosa	19 Sammalisto
Kortteli	44
Tontit	1, 2, 3, 4, 5, 6, 7, 8, 9, 10
Vanhat tontit	
Asemakaava	
Edellinen tonttijako	
Tonttijaon laatijat	Arto Heikkinen
Hyväksytty asemakaavan yhteydessä	

TONTTIEN MUODOSTUMINEN

Tontti	Pinta-ala m2	Kiinteistö / määräala	Osat m2
1	953	536-423-1-88	953
2	864	536-423-1-88	864
3	864	536-423-1-88	864
4	864	536-423-1-88	864
5	864	536-409-1-10	74
-	-	536-423-1-88	790
6	882	536-409-1-10	443
-	-	536-423-1-88	439
7	2370	536-423-1-88	2370
8	2403	536-423-1-88	2403
9	1910	536-423-1-88	1910
10	2000	536-423-1-88	2000

TONTTIEN MUODOSTUMINEN

Tontti	Pinta-ala m2	Kiinteistö / määräala	Osat m2
1	1733	536-409-1-10	1733
2	3623	536-403-1-3	933
-	-	536-409-1-10	2690
3	1130	536-409-1-10	1130
4	1477	536-403-1-3	1136
-	-	536-409-1-10	341
5	1495	536-403-1-3	1495

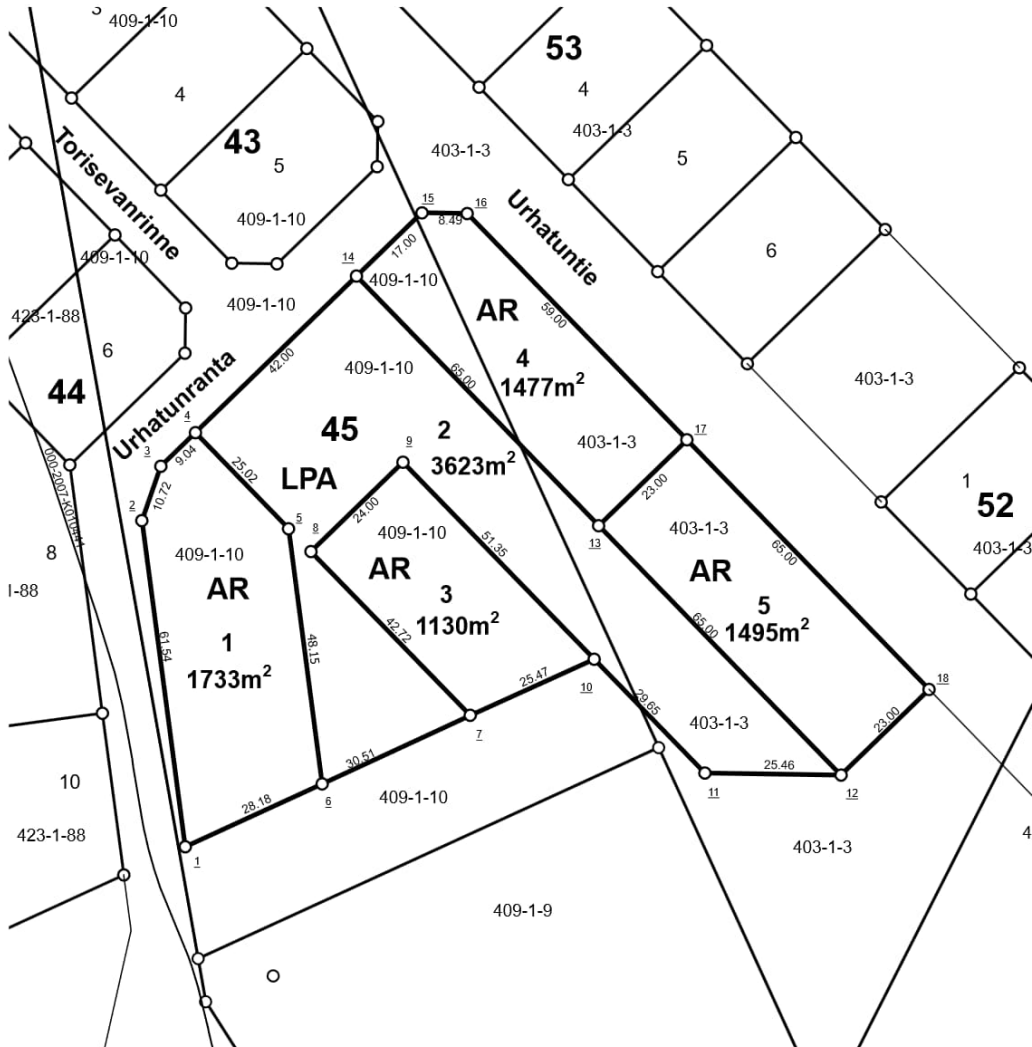


NOKIAN KAUPUNKI 1:1 000 Tonttijako asemakaavassa

Kaupunginosa	19 Sammalisto
Kortteli	45
Tontit	1, 2, 3, 4, 5
Vanhat tontit	
Asemakaava	
Edellinen tonttijako	
Tonttijaon laatinut	Arto Heikkinen
Hyväksytty asemakaavan yhteydessä	

KOORDINAATTILUETTELO / Koordinaattijärjestelmä ETRS-GK24

NRO	Y-koordinaatti	X-koordinaatti
<u>1</u>	24472330,221	6814406,078
<u>2</u>	24472322,131	6814467,081
<u>3</u>	24472325,654	6814477,209
<u>4</u>	24472332,137	6814483,504
<u>5</u>	24472349,564	6814465,554
<u>6</u>	24472355,838	6814417,817
<u>7</u>	24472383,519	6814430,641
<u>8</u>	24472353,731	6814461,262
<u>9</u>	24472370,950	6814477,980
<u>10</u>	24472406,722	6814441,136
<u>11</u>	24472427,374	6814419,865
<u>12</u>	24472452,827	6814419,488
<u>13</u>	24472407,549	6814466,124
<u>14</u>	24472362,271	6814512,760
<u>15</u>	24472374,468	6814524,602
<u>16</u>	24472382,952	6814524,477
<u>17</u>	24472424,051	6814482,146
<u>18</u>	24472469,328	6814435,510

NRO	Y-koordinaatti	X-koordinaatti
1	24472275,670	6814304,036
2	24472320,208	6814339,271
3	24472103,024	6814381,592
4	24472236,660	6814328,158
5	24472151,192	6814386,630
6	24472180,003	6814375,224
7	24472192,905	6814345,411
8	24472278,664	6814311,720
9	24472108,484	6814395,388
10	24472150,766	6814413,687
11	24472187,080	6814399,310
12	24472177,877	6814376,065
13	24472237,694	6814379,272
14	24472253,101	6814387,042
15	24472310,236	6814346,367
16	24472287,703	6814314,420
17	24472300,177	6814300,963
18	24472299,228	6814309,880
19	24472318,106	6814336,326
20	24472372,557	6814278,849
21	24472346,020	6814358,443
22	24472374,058	6814242,499
23	24472112,580	6814096,930
44	24472122,100	6814374,040
55	24472099,865	6814373,609
70	24472289,444	6814289,311
93	24472348,680	6814256,287
94	24472108,059	6814137,353
194	24472368,504	6814260,441
252	24472111,371	6814107,739
260	24472390,700	6814287,191
261	24472368,063	6814275,240

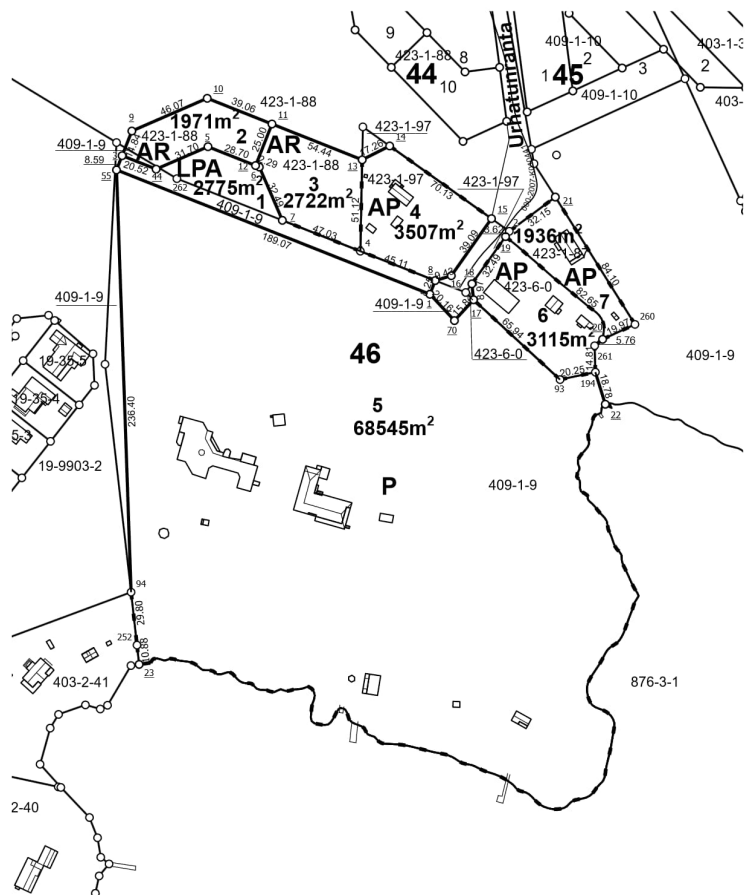
NOKIAN KAUPUNKI 1:2 000 Tonttijako asemakaavassa


Kaupunginosa	19 Sammalisto
Kortteli	46
Tontit	1, 2, 3, 4, 5, 6, 7
Vanhat tontit	
Asemakaava	
Edellinen tonttijako	
Tonttijaon laatinut	Arto Heikkinen
Hyväksytyt asemakaavan yhteydessä	

TONTTIEN MUODOSTUMINEN

Tontti	Pinta-ala m2	Kiinteistö / määräala	Osat m2
1	2775	536-409-1-9	1544
-	-	536-423-1-88	1231
2	1971	536-409-1-9	65
-	-	536-423-1-88	1906
3	2722	536-423-1-88	2722
4	3507	536-423-1-97	3507
5	68545	536-409-1-9	68545
6	3115	536-423-6-0	3115
7	1936	536-423-1-87	1936

TONTTIEN MUODOSTUMINEN

Tontti	Pinta-ala m2	Kiinteistö / määräala	Osat m2
1	872	536-403-1-18	872
2	885	536-403-1-18	885
3	886	536-403-1-18	886

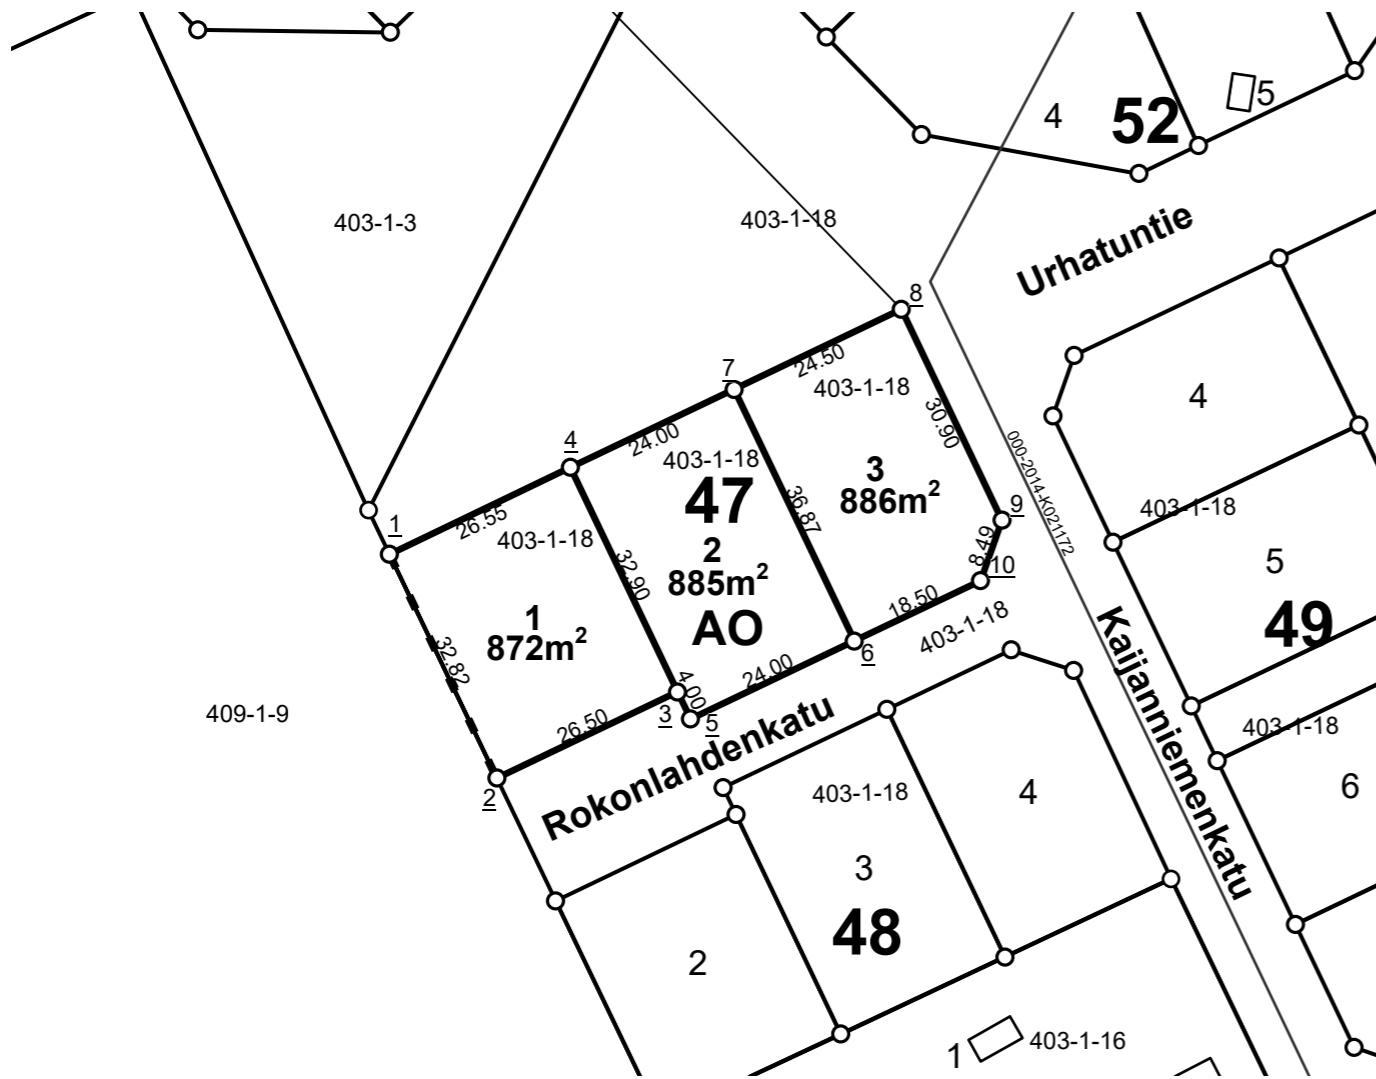

NOKIAN KAUPUNKI


1:1 000

Tonttijako asemakaavassa

Kaupunginosa	19 Sammalisto
Kortteli	47
Tontit	1, 2, 3
Vanhat tontit	
Asemakaava	
Edellinen tonttijako	
Tonttijaon laatinut	Arto Heikkinen
Hyväksytty asemakaavan yhteydessä	

KOORDINAATTILUETTELO / Koordinaattijärjestelmä ETRS-GK24

NRO	Y-koordinaatti	X-koordinaatti
<u>1</u>	24472452,730	6814350,486
<u>2</u>	24472466,911	6814320,886
<u>3</u>	24472490,827	6814332,299
<u>4</u>	24472476,659	6814361,987
<u>5</u>	24472492,549	6814328,689
<u>6</u>	24472514,209	6814339,025
<u>7</u>	24472498,330	6814372,301
<u>8</u>	24472520,431	6814382,875
<u>9</u>	24472533,737	6814354,991
<u>10</u>	24472530,906	6814346,992

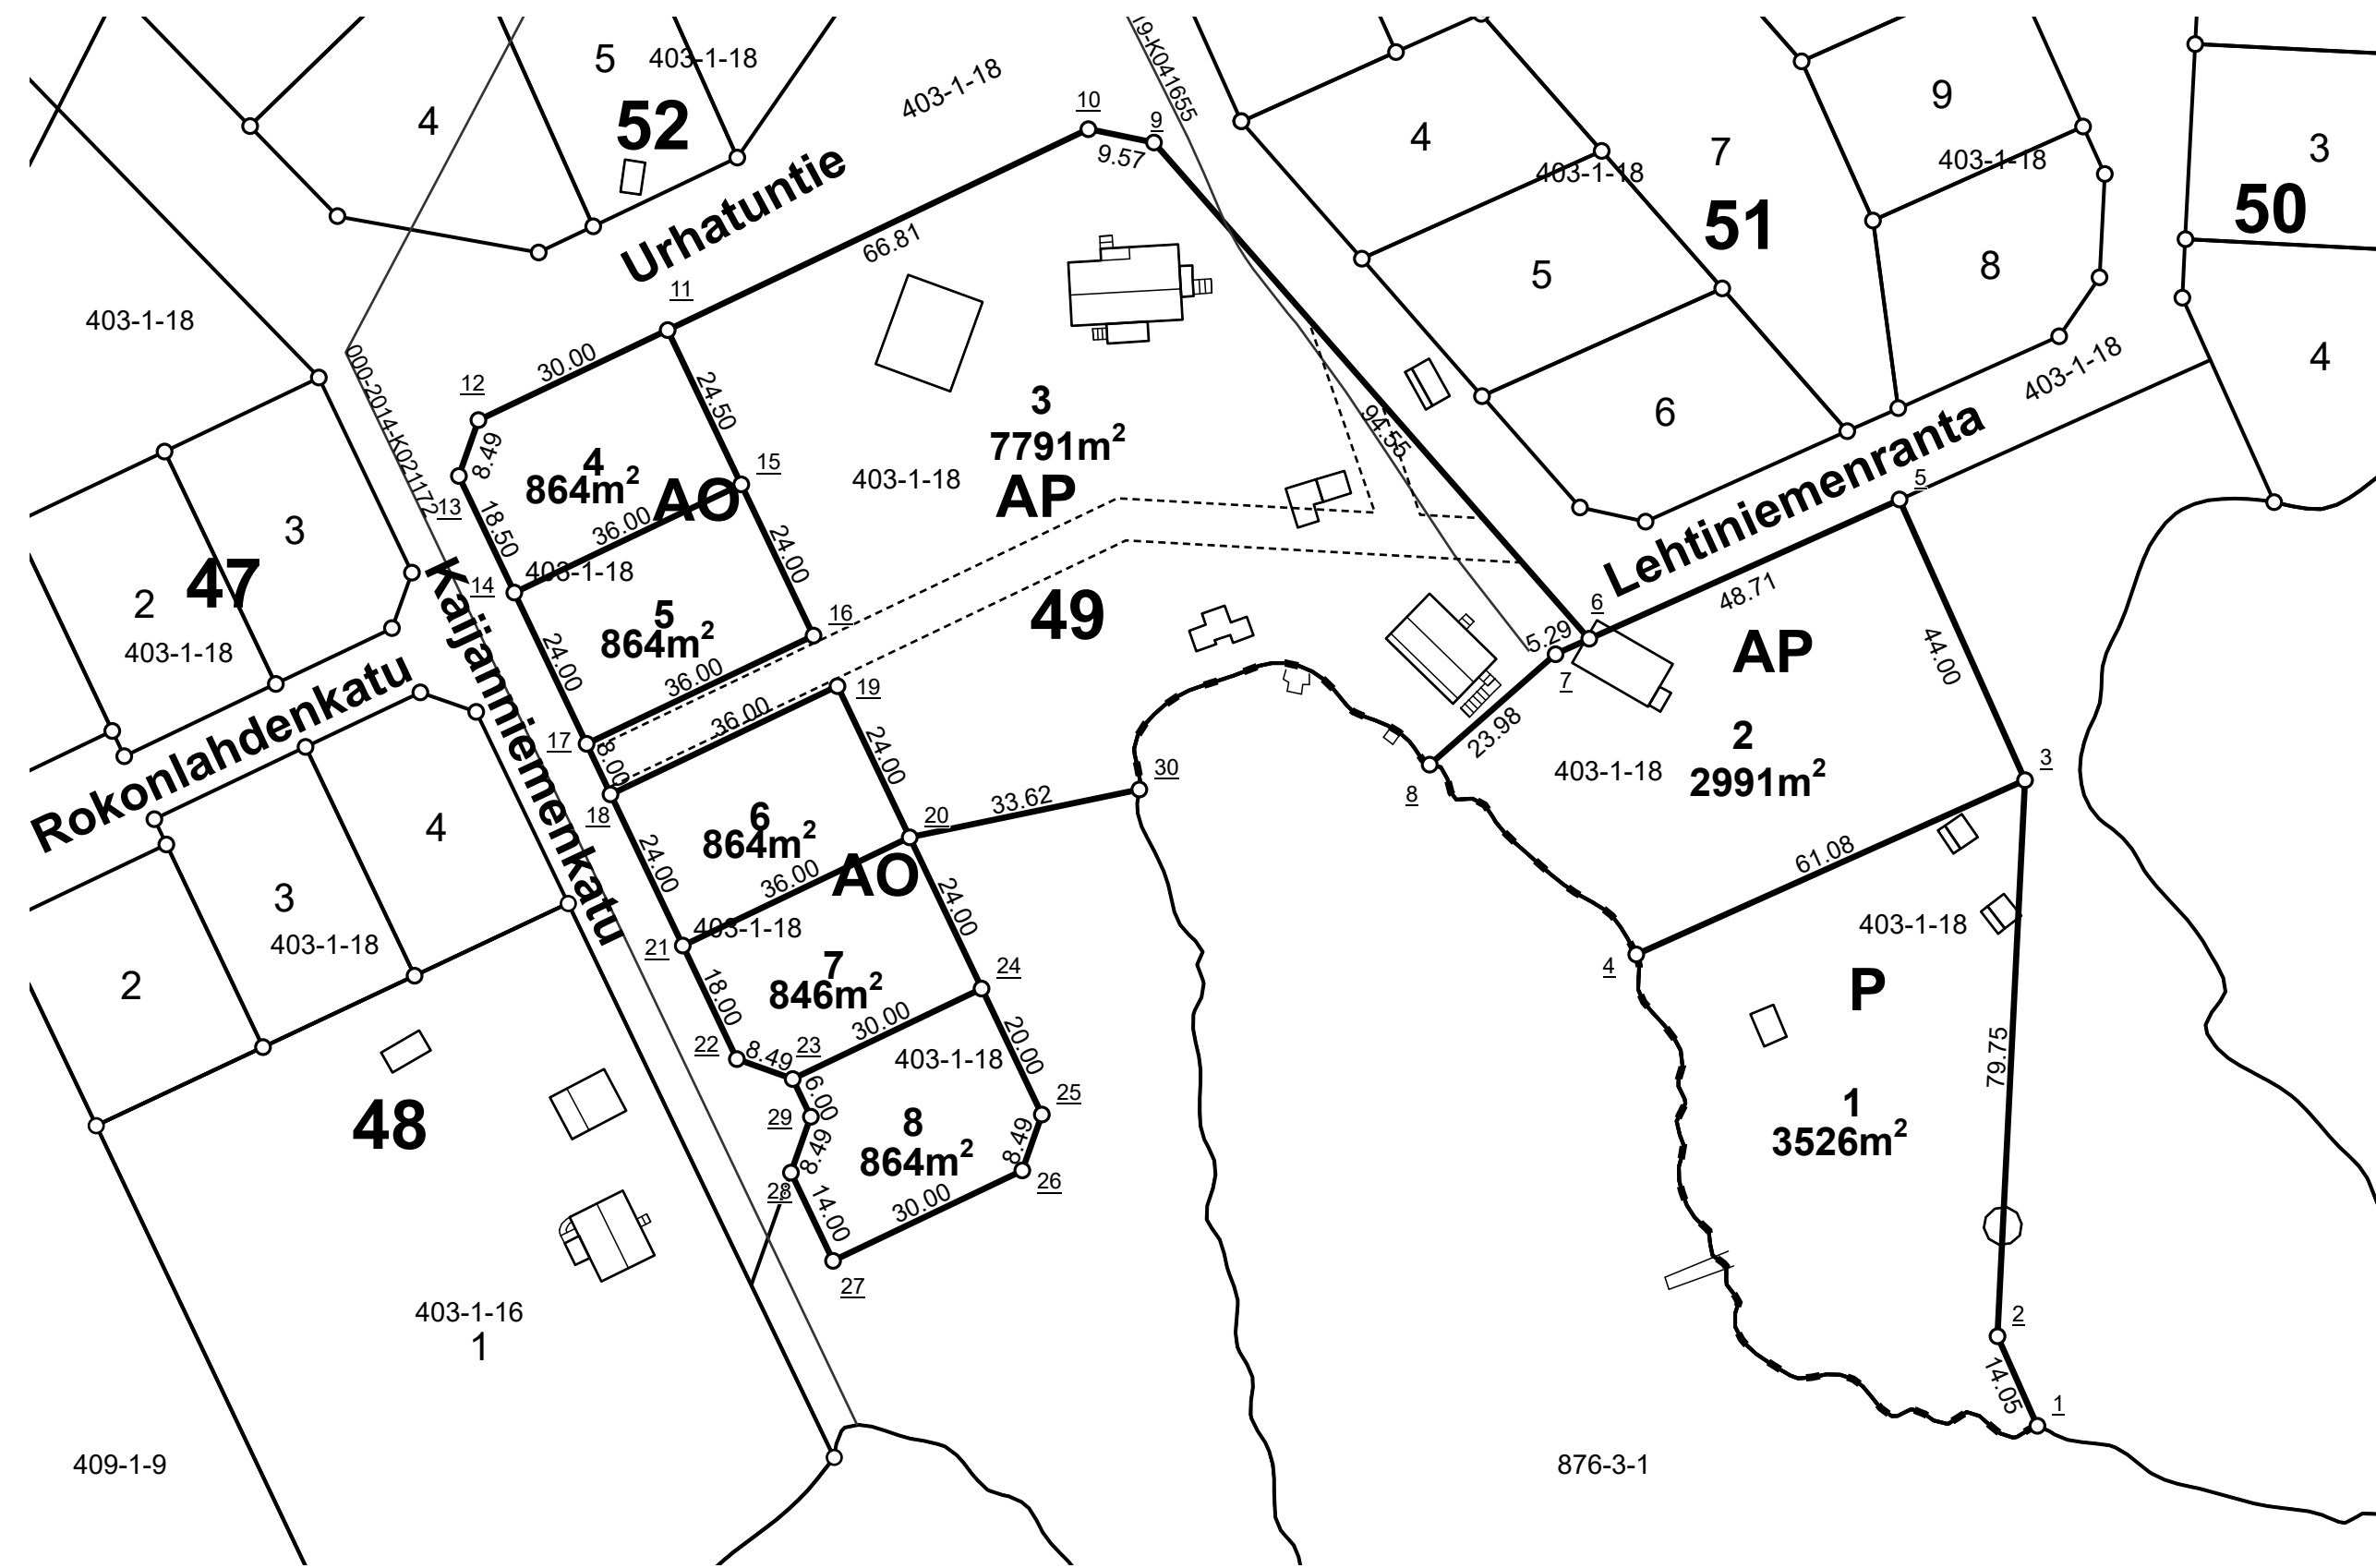

KOORDINAATTILUETTELO / Koordinaattijärjestelmä ETRS-GK24

NRO	Y-koordinaatti	X-koordinaatti
<u>1</u>	24472766,592	6814232,795
<u>2</u>	24472760,844	6814245,610
<u>3</u>	24472764,829	6814325,261
<u>4</u>	24472709,099	6814300,266
<u>5</u>	24472746,823	6814365,408
<u>6</u>	24472702,379	6814345,475
<u>7</u>	24472697,558	6814343,296
<u>8</u>	24472679,529	6814327,479
<u>9</u>	24472640,025	6814416,549
<u>10</u>	24472630,653	6814418,475
<u>11</u>	24472570,358	6814389,703
<u>12</u>	24472543,283	6814376,782
<u>13</u>	24472540,452	6814368,783
<u>14</u>	24472548,419	6814352,087
<u>15</u>	24472580,909	6814367,591
<u>16</u>	24472591,246	6814345,931
<u>17</u>	24472558,755	6814330,427
<u>18</u>	24472562,201	6814323,207
<u>19</u>	24472594,691	6814338,711
<u>20</u>	24472605,027	6814317,051
<u>21</u>	24472572,537	6814301,546
<u>22</u>	24472580,289	6814285,301
<u>23</u>	24472588,288	6814282,470
<u>24</u>	24472615,363	6814295,391
<u>25</u>	24472623,977	6814277,340
<u>26</u>	24472621,146	6814269,341
<u>27</u>	24472594,071	6814256,421
<u>28</u>	24472588,041	6814269,056
<u>29</u>	24472590,872	6814277,055
<u>30</u>	24472637,943	6814323,902

NOKIAN KAUPUNKI 1:1 000 Tonttijako asemakaavassa


Kaupunginosa	19 Sammalisto
Kortteli	49
Tontit	1, 2, 3, 4, 5, 6, 7, 8
Vanhat tontit	
Asemakaava	
Edellinen tonttijako	
Tonttijaon laatinut	Arto Heikkinen
Hyväksytty asemakaavan yhteydessä	

TONTTIEN MUODOSTUMINEN

Tontti	Pinta-ala m2	Kiinteistö / määräala	Osat m2
1	3526	536-403-1-18	3526
2	2991	536-403-1-18	2991
3	7791	536-403-1-18	7791
4	864	536-403-1-18	864
5	864	536-403-1-18	864
6	864	536-403-1-18	864
7	846	536-403-1-18	846
8	864	536-403-1-18	864

TONTTIEN MUODOSTUMINEN

Tontti	Pinta-ala m2	Kiinteistö / määräala	Osat m2
1	1100	536-403-1-18	1100
2	1145	536-403-1-18	1145
3	1039	536-403-1-18	1039
4	1100	536-403-1-18	1100

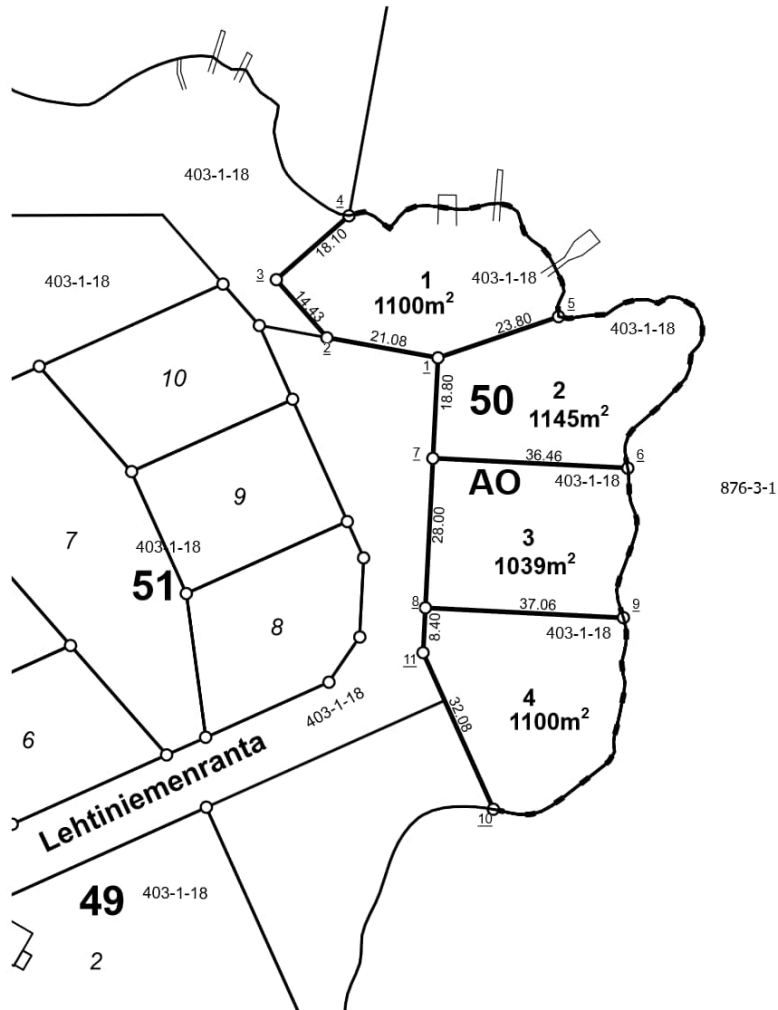

NOKIAN KAUPUNKI

1:1 000

Tonttijako asemakaavassa


Kaupunginosa	19 Sammalisto
Kortteli	50
Tontit	1, 2, 3, 4
Vanhat tontit	
Asemakaava	
Edellinen tonttijako	
Tonttijaon laatinut	Arto Heikkinen
Hyväksytty asemakaavan yhteydessä	

KOORDINAATTILUETTELO / Koordinaattijärjestelmä ETRS-GK24

NRO	Y-koordinaatti	X-koordinaatti
<u>1</u>	24472790,114	6814449,440
<u>2</u>	24472769,377	6814453,208
<u>3</u>	24472759,860	6814464,056
<u>4</u>	24472773,468	6814475,995
<u>5</u>	24472812,648	6814457,108
<u>6</u>	24472825,582	6814428,839
<u>7</u>	24472789,171	6814430,668
<u>8</u>	24472787,767	6814402,703
<u>9</u>	24472824,785	6814400,844
<u>10</u>	24472800,488	6814365,045
<u>11</u>	24472787,345	6814394,312

TONTTIEN MUODOSTUMINEN

Tontti	Pinta-ala m2	Kiinteistö / määräala	Osat m2
1	864	536-403-1-3	864
2	864	536-403-1-3	528
-	-	536-403-1-18	336
3	864	536-403-1-18	864
4	1211	536-403-1-18	1212
5	961	536-403-1-18	961
6	840	536-403-1-18	840
7	861	536-403-1-18	861

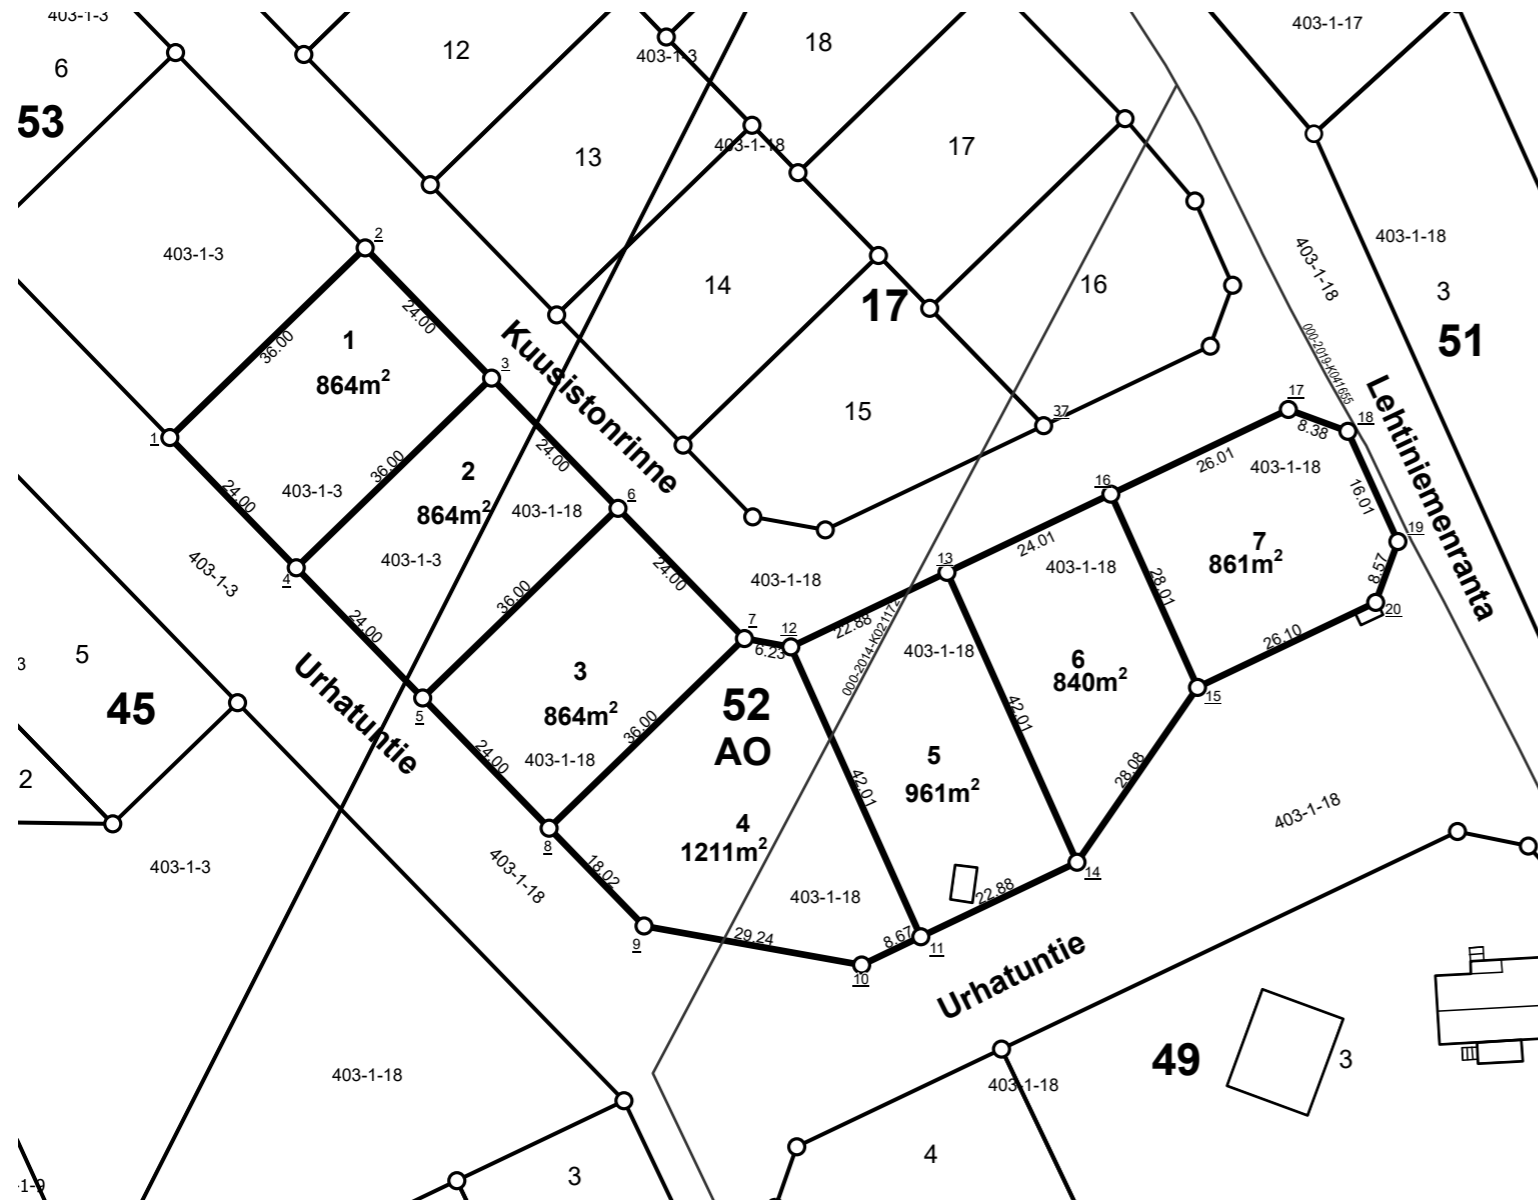

NOKIAN KAUPUNKI

1:1 000

Tonttijako asemakaavassa


Kaupunginosa	19 Sammalisto
Kortteli	52
Tontit	1, 2, 3, 4, 5, 6, 7
Vanhat tontit	
Asemakaava	
Edellinen tonttijako	
Tonttijaon laatinut	Arto Heikkinen
Hyväksytty asemakaavan yhteydessä	

KOORDINAATTILUETTELO / Koordinaattijärjestelmä ETRS-GK24

NRO	Y-koordinaatti	X-koordinaatti
<u>1</u>	24472460,377	6814470,570
<u>2</u>	24472486,206	6814495,647
<u>3</u>	24472502,924	6814478,428
<u>4</u>	24472477,095	6814453,351
<u>5</u>	24472493,813	6814436,131
<u>6</u>	24472519,642	6814461,208
<u>7</u>	24472536,360	6814443,989
<u>8</u>	24472510,531	6814418,912
<u>9</u>	24472523,082	6814405,985
<u>10</u>	24472551,865	6814400,822
<u>11</u>	24472559,688	6814404,555
<u>12</u>	24472542,496	6814442,889
<u>13</u>	24472563,150	6814452,744
<u>14</u>	24472580,342	6814414,411
<u>15</u>	24472596,278	6814437,528
<u>16</u>	24472584,816	6814463,084
<u>17</u>	24472608,289	6814474,285
<u>18</u>	24472616,160	6814471,394
<u>19</u>	24472622,773	6814456,818
<u>20</u>	24472619,836	6814448,770

TONTTIEN MUODOSTUMINEN

Tontti	Pinta-ala m2	Kiinteistö / määräala	Osat m2
1	828	536-403-1-3	824
-	-	536-409-1-10	4
2	864	536-403-1-3	864
3	864	536-403-1-3	864
4	864	536-403-1-3	864
5	864	536-403-1-3	864
6	864	536-403-1-3	864

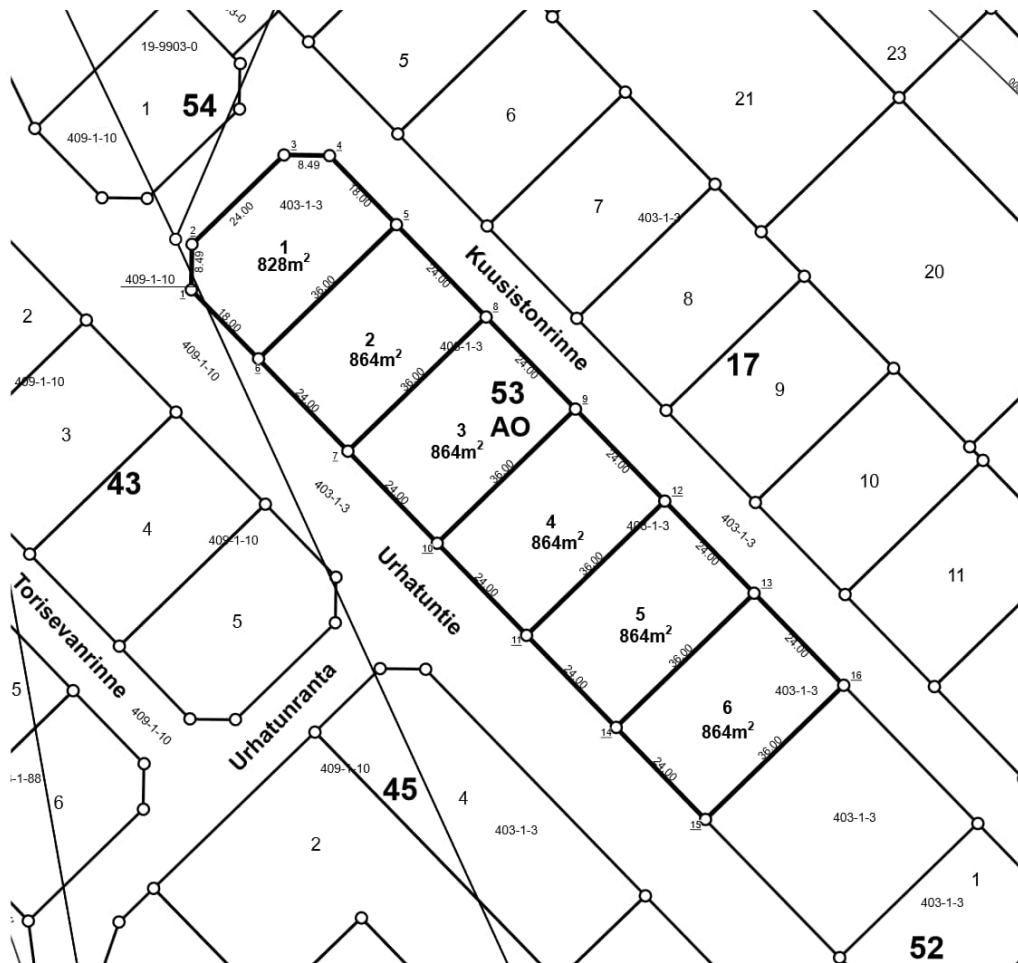

NOKIAN KAUPUNKI

1:1 000

Tonttijako asemakaavassa


Kaupunginosa	19 Sammalisto
Kortteli	53
Tontit	1, 2, 3, 4, 5, 6
Vanhat tontit	
Asemakaava	
Edellinen tonttijako	
Tonttijaon laatinut	Arto Heikkinen
Hyväksytty asemakaavan yhteydessä	

KOORDINAATTILUETTELO / Koordinaattijärjestelmä ETRS-GK24

NRO	Y-koordinaatti	X-koordinaatti
<u>1</u>	24472339,172	6814595,411
<u>2</u>	24472339,297	6814603,895
<u>3</u>	24472356,516	6814620,613
<u>4</u>	24472365,001	6814620,488
<u>5</u>	24472377,539	6814607,573
<u>6</u>	24472351,710	6814582,496
<u>7</u>	24472368,428	6814565,277
<u>8</u>	24472394,257	6814590,354
<u>9</u>	24472410,975	6814573,135
<u>10</u>	24472385,146	6814548,058
<u>11</u>	24472401,864	6814530,838
<u>12</u>	24472427,693	6814555,915
<u>13</u>	24472444,411	6814538,696
<u>14</u>	24472418,582	6814513,619
<u>15</u>	24472435,300	6814496,399
<u>16</u>	24472461,129	6814521,476

TONTTIEN MUODOSTUMINEN

Tontti	Pinta-ala m2	Kiinteistö / määräala	Osat m2
1	828	536-19-9903-0	562
-	-	536-403-1-3	5
-	-	536-409-1-10	261

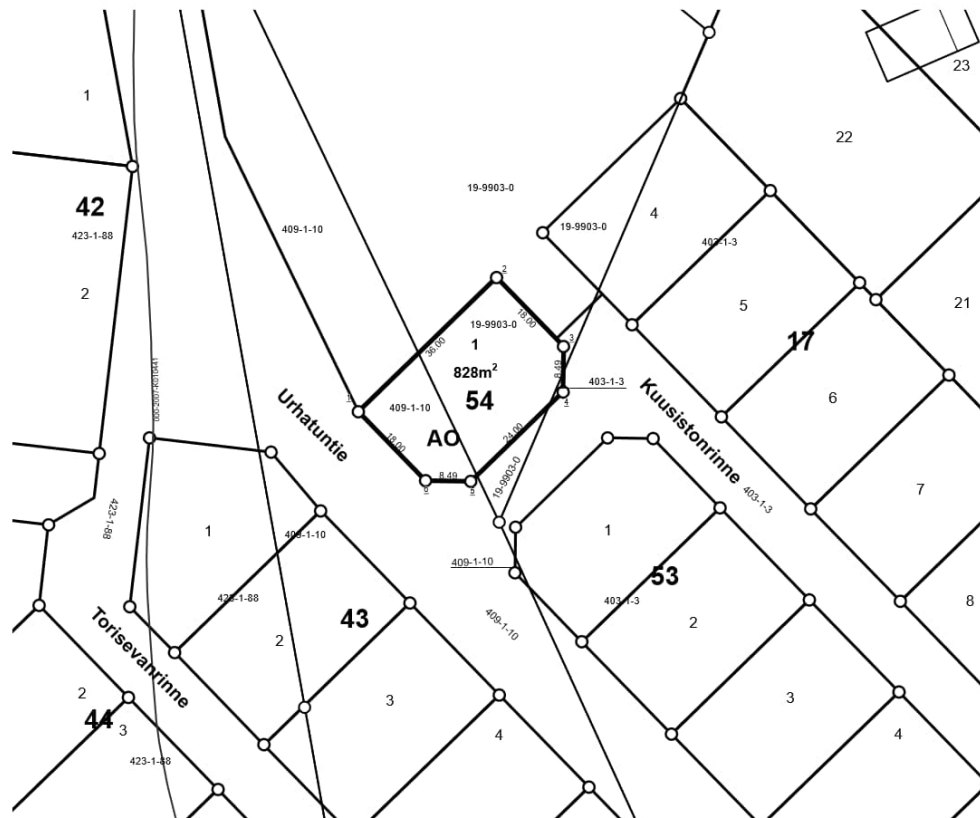


Kaupunginosa	19 Sammalisto
Kortteli	54
Tontit	1
Vanhat tontit	
Asemakaava	
Edellinen tonttijako	
Tonttijaon laatinut	Arto Heikkinen
Hyväksytty asemakaavan yhteydessä	

KOORDINAATTILUETTELO / Koordinaattijärjestelmä ETRS-GK24

NRO	Y-koordinaatti	X-koordinaatti
<u>1</u>	24472309,915	6814625,545
<u>2</u>	24472335,744	6814650,622
<u>3</u>	24472348,283	6814637,707
<u>4</u>	24472348,157	6814629,223
<u>5</u>	24472330,938	6814612,505
<u>6</u>	24472322,453	6814612,630

TONTTIEN MUODOSTUMINEN

Tontti	Pinta-ala m2	Kiinteistö / määräala	Osat m2
1	1104	536-403-1-3	1104
2	880	536-403-1-3	880
3	1000	536-403-1-3	1000
4	1011	536-403-1-3	1011
5	893	536-403-1-3	893

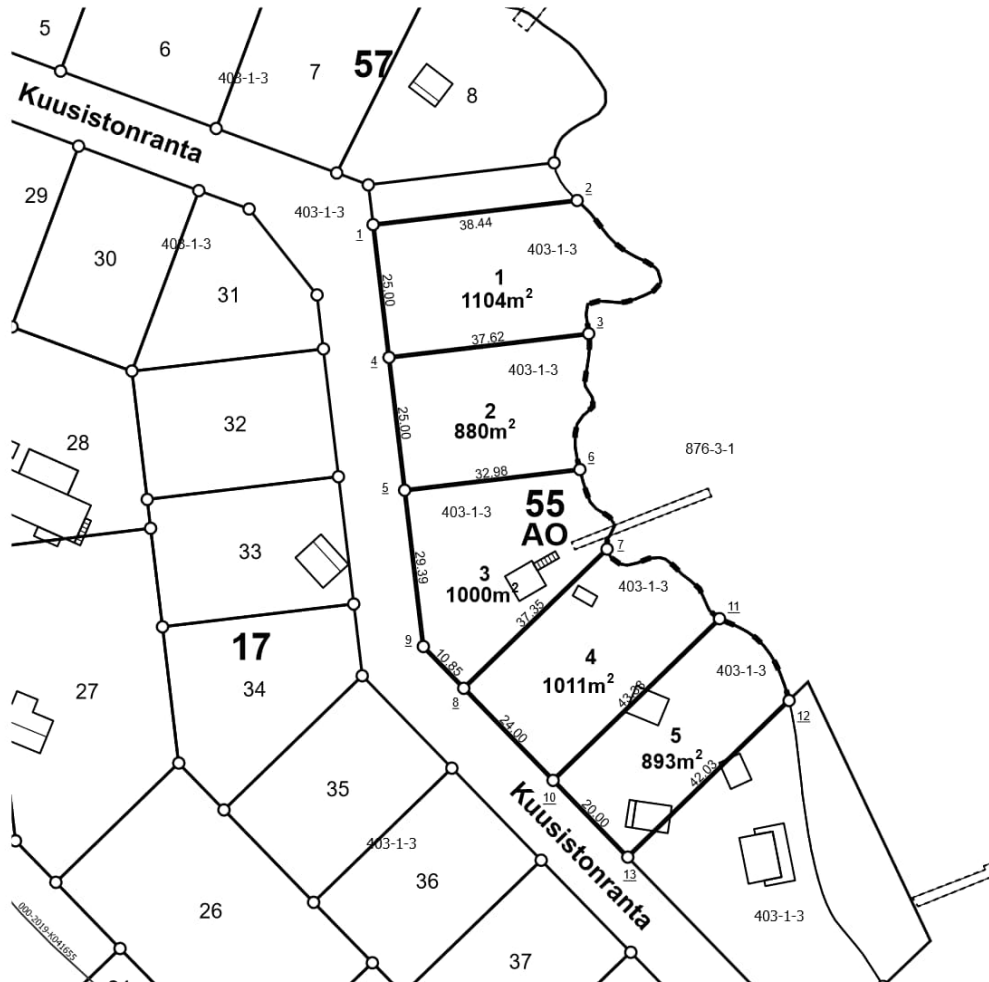

NOKIAN KAUPUNKI

1:1 000

Tonttijako asemakaavassa


Kaupunginosa	19 Sammalisto
Kortteli	55
Tontit	1, 2, 3, 4, 5
Vanhat tontit	
Asemakaava	
Edellinen tonttijako	
Tonttijaon laatinut	Arto Heikkinen
Hyväksytty asemakaavan yhteydessä	

KOORDINAATTILUETTELO / Koordinaattijärjestelmä ETRS-GK24

NRO	Y-koordinaatti	X-koordinaatti
<u>1</u>	24472536,057	6814783,370
<u>2</u>	24472574,232	6814787,911
<u>3</u>	24472576,369	6814762,988
<u>4</u>	24472539,010	6814758,545
<u>5</u>	24472541,963	6814733,720
<u>6</u>	24472574,716	6814737,616
<u>7</u>	24472579,794	6814722,767
<u>8</u>	24472552,993	6814696,746
<u>9</u>	24472545,435	6814704,531
<u>10</u>	24472569,711	6814679,527
<u>11</u>	24472600,833	6814709,742
<u>12</u>	24472613,795	6814694,453
<u>13</u>	24472583,642	6814665,177

TONTTIEN MUODOSTUMINEN

Tontti	Pinta-ala m2	Kiinteistö / määräala	Osat m2
1	1076	536-403-1-47	1076
2	1426	536-403-1-47	1426
3	1000	536-403-1-47	1000
4	1214	536-403-1-47	1214

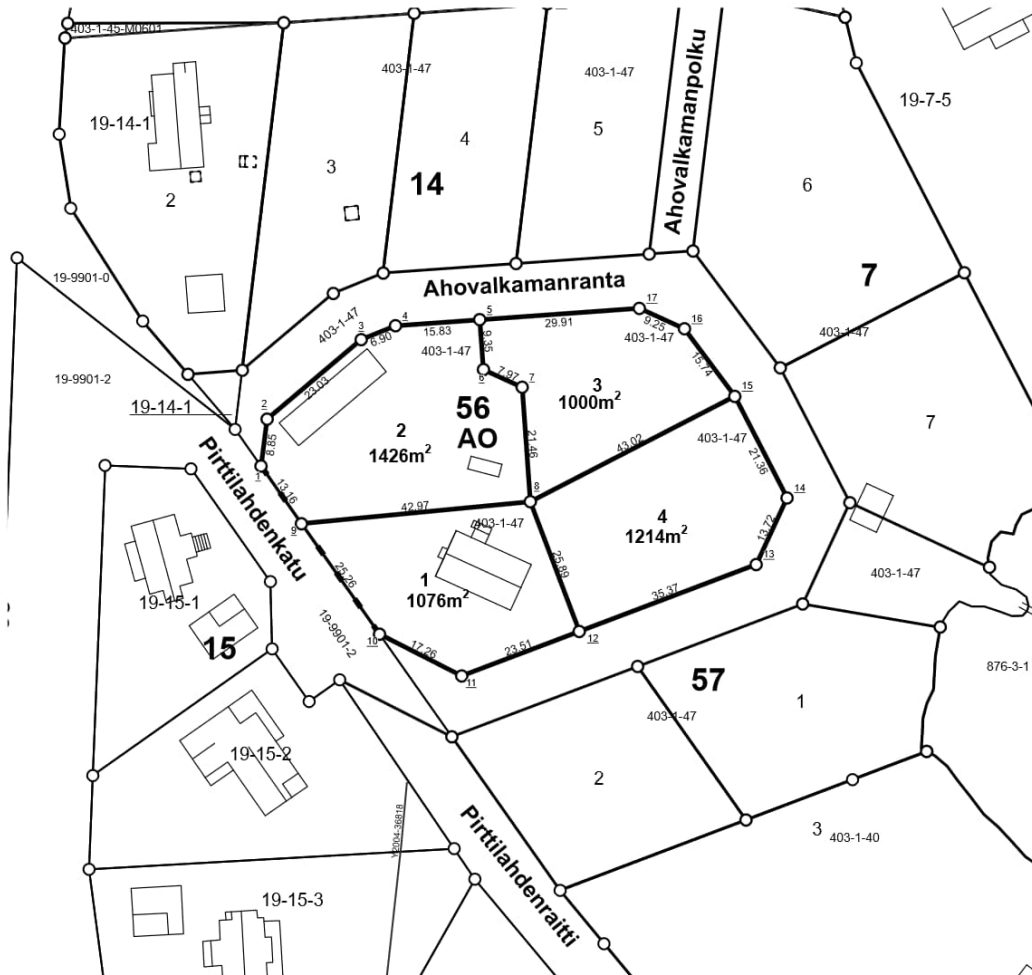

NOKIAN KAUPUNKI


1:1 000

Tonttijako asemakaavassa

Kaupunginosa	19 Sammalisto
Kortteli	56
Tontit	1, 2, 3, 4
Vanhat tontit	
Asemakaava	
Edellinen tonttijako	
Tonttijaon laatinut	Arto Heikkinen
Hyväksytty asemakaavan yhteydessä	

KOORDINAATTILUETTELO / Koordinaattijärjestelmä ETRS-GK24

NRO	Y-koordinaatti	X-koordinaatti
<u>1</u>	24472272,284	6814948,711
<u>2</u>	24472273,413	6814957,485
<u>3</u>	24472291,010	6814972,334
<u>4</u>	24472297,404	6814974,933
<u>5</u>	24472313,197	6814976,061
<u>6</u>	24472313,862	6814966,737
<u>7</u>	24472321,116	6814963,438
<u>8</u>	24472322,644	6814942,030
<u>9</u>	24472279,868	6814937,952
<u>10</u>	24472294,419	6814917,308
<u>11</u>	24472309,810	6814909,499
<u>12</u>	24472331,802	6814917,816
<u>13</u>	24472364,888	6814930,329
<u>14</u>	24472370,667	6814942,773
<u>15</u>	24472360,874	6814961,755
<u>16</u>	24472351,452	6814974,360
<u>17</u>	24472343,028	6814978,191

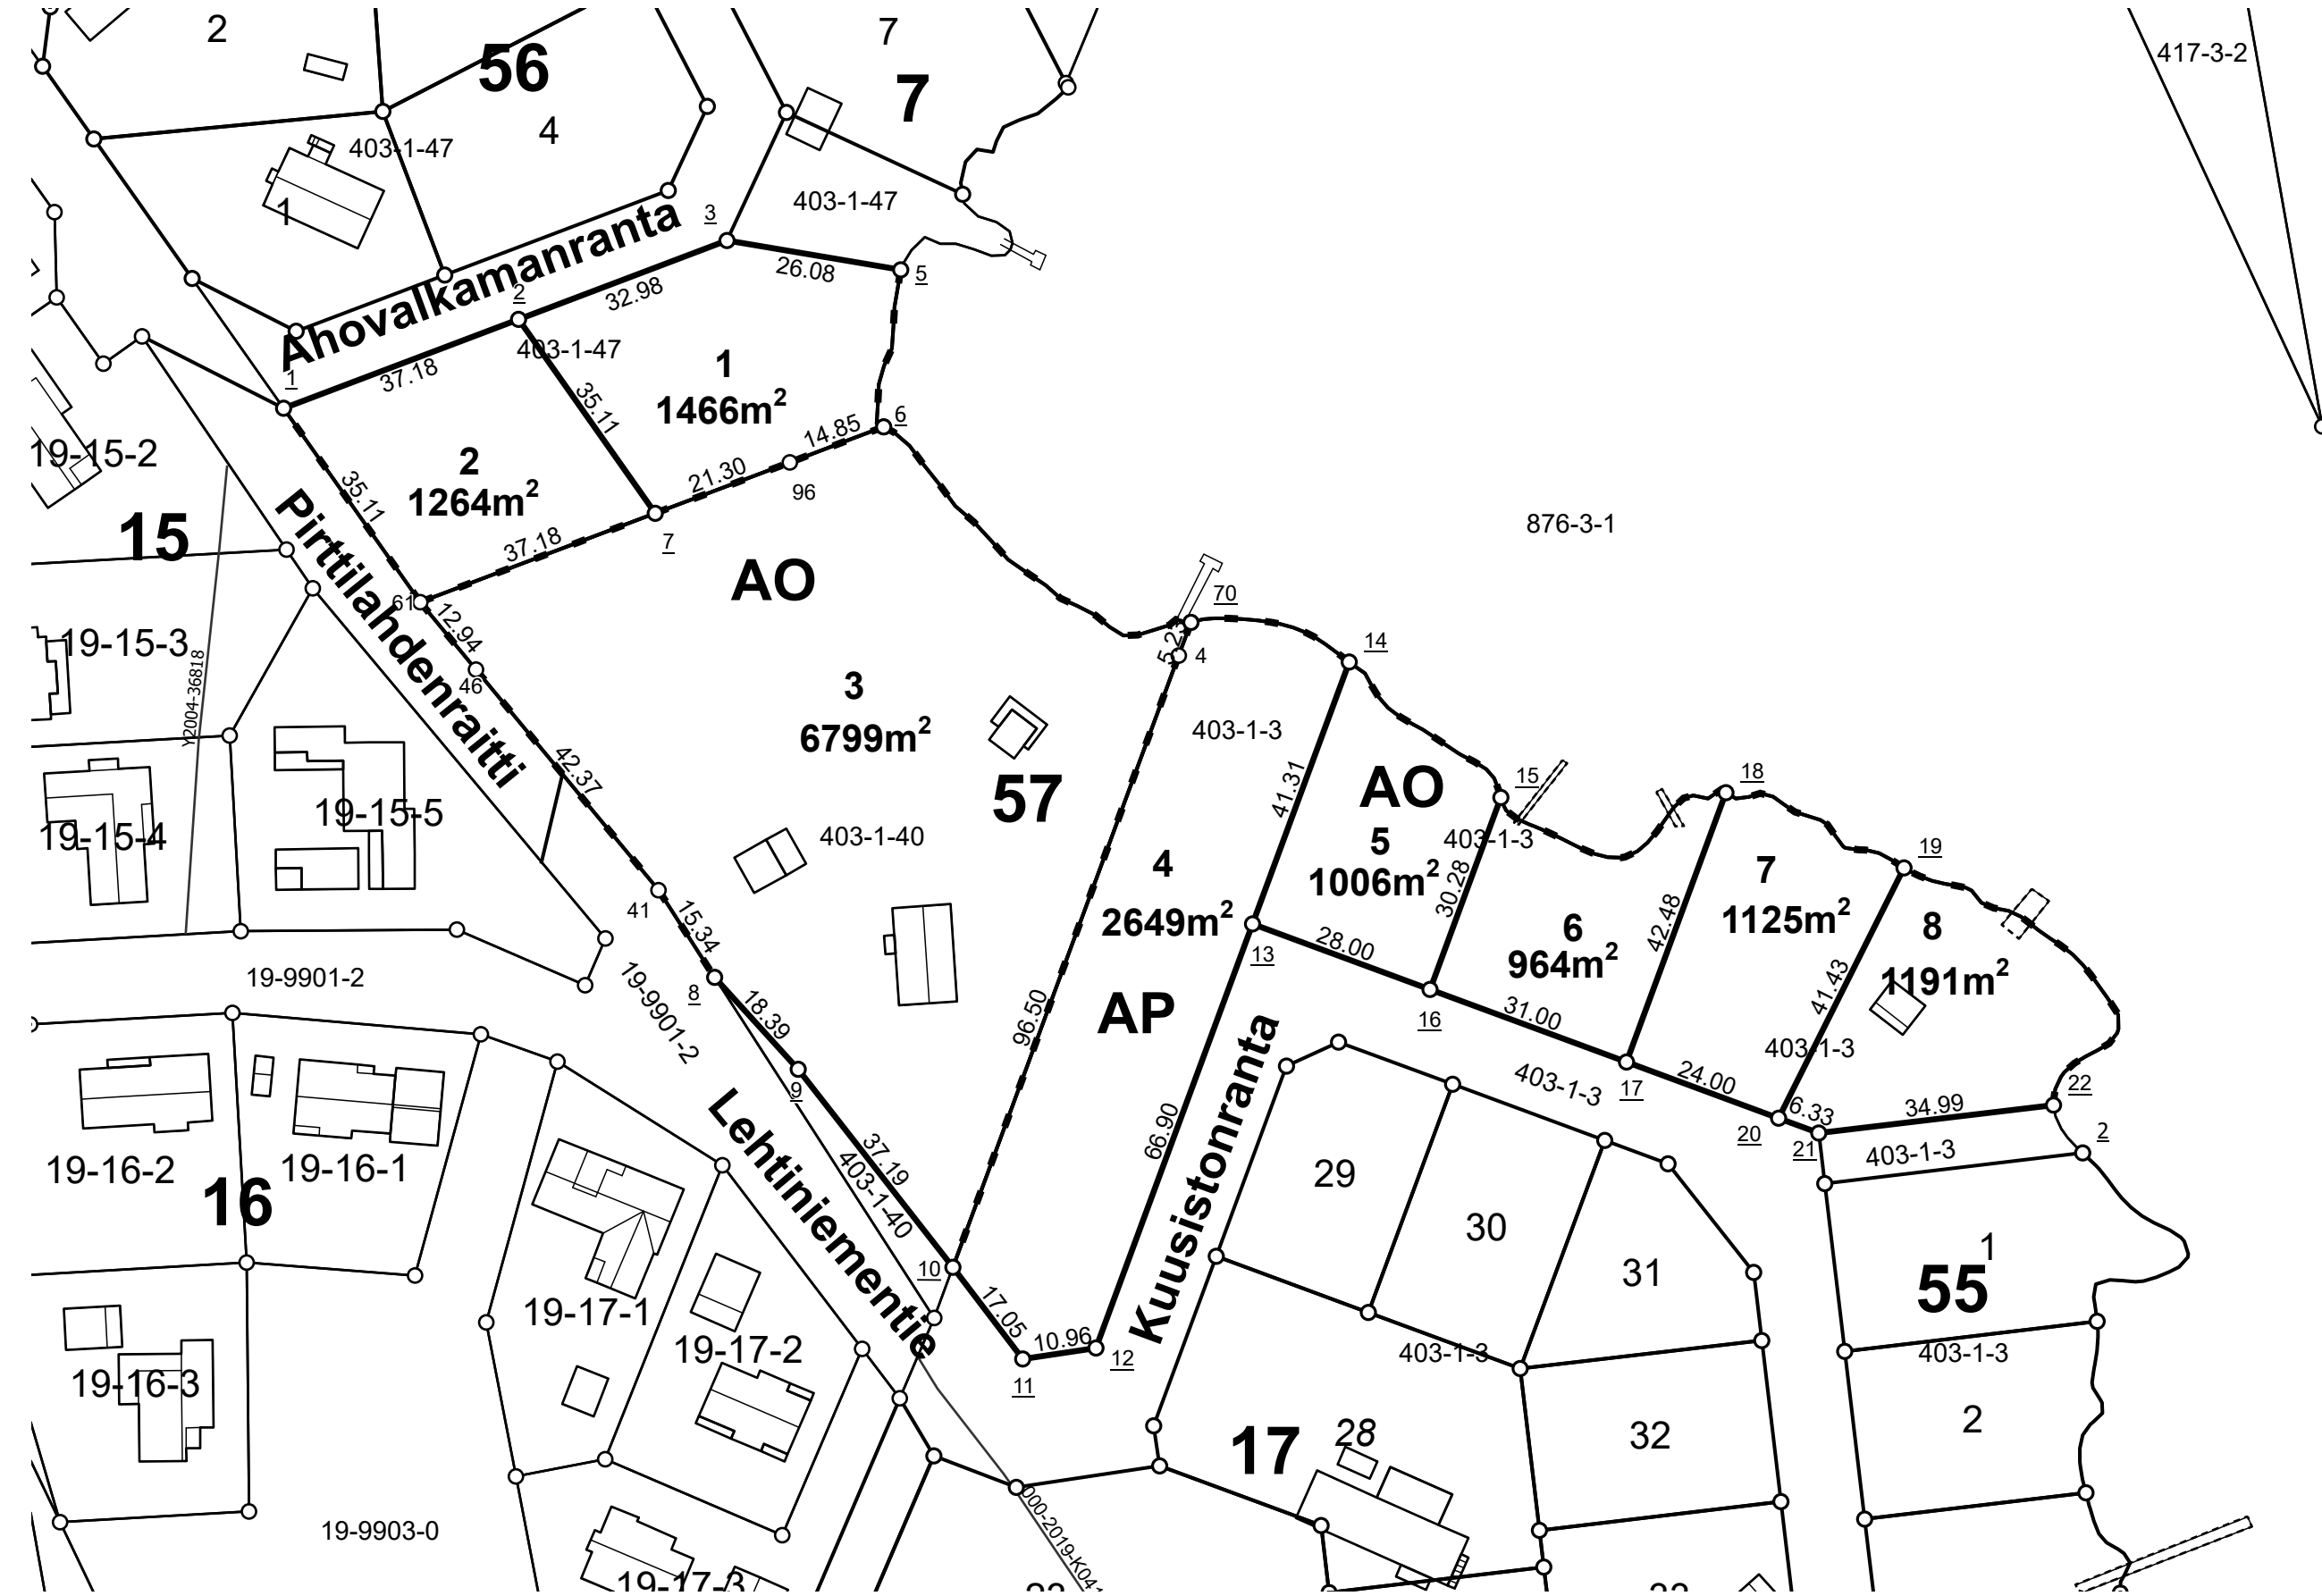

KOORDINAATTILUETTELO / Koordinaattijärjestelmä ETRS-GK24

NRO	Y-koordinaatti	X-koordinaatti
<u>1</u>	24472307,954	6814898,106
<u>2</u>	24472342,729	6814911,257
<u>3</u>	24472373,578	6814922,924
<u>4</u>	24472440,443	6814861,509
<u>5</u>	24472399,297	6814918,588
<u>6</u>	24472396,770	6814895,349
<u>7</u>	24472362,958	6814882,557
<u>8</u>	24472371,751	6814813,891
<u>9</u>	24472384,120	6814800,288
<u>10</u>	24472407,016	6814770,983
<u>11</u>	24472417,346	6814757,418
<u>12</u>	24472428,190	6814759,040
<u>13</u>	24472451,364	6814821,799
<u>14</u>	24472465,674	6814860,554
<u>15</u>	24472488,119	6814840,506
<u>16</u>	24472477,630	6814812,100
<u>17</u>	24472506,711	6814801,361
<u>18</u>	24472521,426	6814841,212
<u>19</u>	24472547,786	6814830,085
<u>20</u>	24472529,225	6814793,048
<u>21</u>	24472535,167	6814790,854
<u>22</u>	24472569,913	6814794,987
<u>41</u>	24472363,438	6814826,785
<u>46</u>	24472336,428	6814859,430
<u>61</u>	24472328,184	6814869,406
<u>70</u>	24472442,248	6814866,418
<u>96</u>	24472382,879	6814890,091

NOKIAN KAUPUNKI 1:1 000 **Tonttijako asemakaavassa**

Kaupunginosa	19 Sammalisto
Kortteli	57
Tontit	1, 2, 3, 4, 5, 6, 7, 8
Vanhat tontit	
Asemakaava	
Edellinen tonttijako	
Tonttijaon laatinut	Arto Heikkinen
Hyväksytty asemakaavan yhteydessä	

TONTTIEN MUODOSTUMINEN

Tontti	Pinta-ala m2	Kiinteistö / määräala	Osat m2
1	1466	536-403-1-47	1466
2	1264	536-403-1-47	1264
3	6799	536-403-1-40	6799
4	2649	536-403-1-3	2649
5	1006	536-403-1-3	1006
6	964	536-403-1-3	964
7	1125	536-403-1-3	1125
8	1191	536-403-1-3	1192