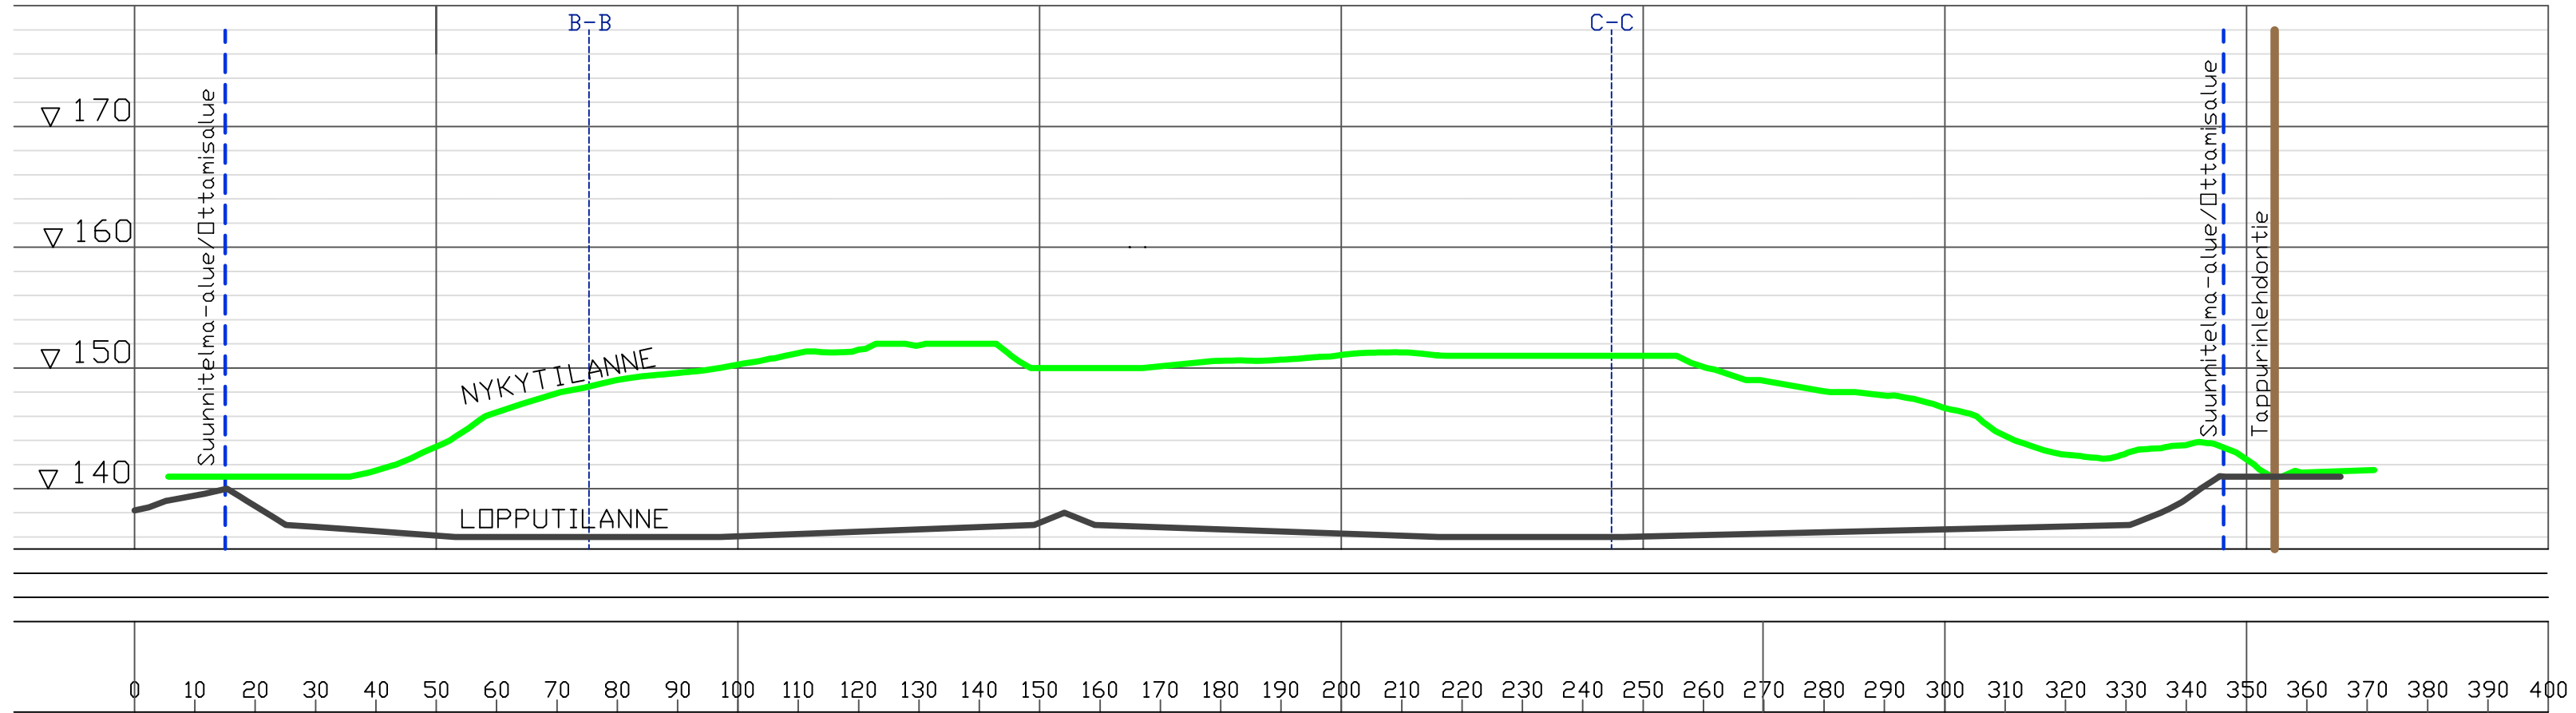

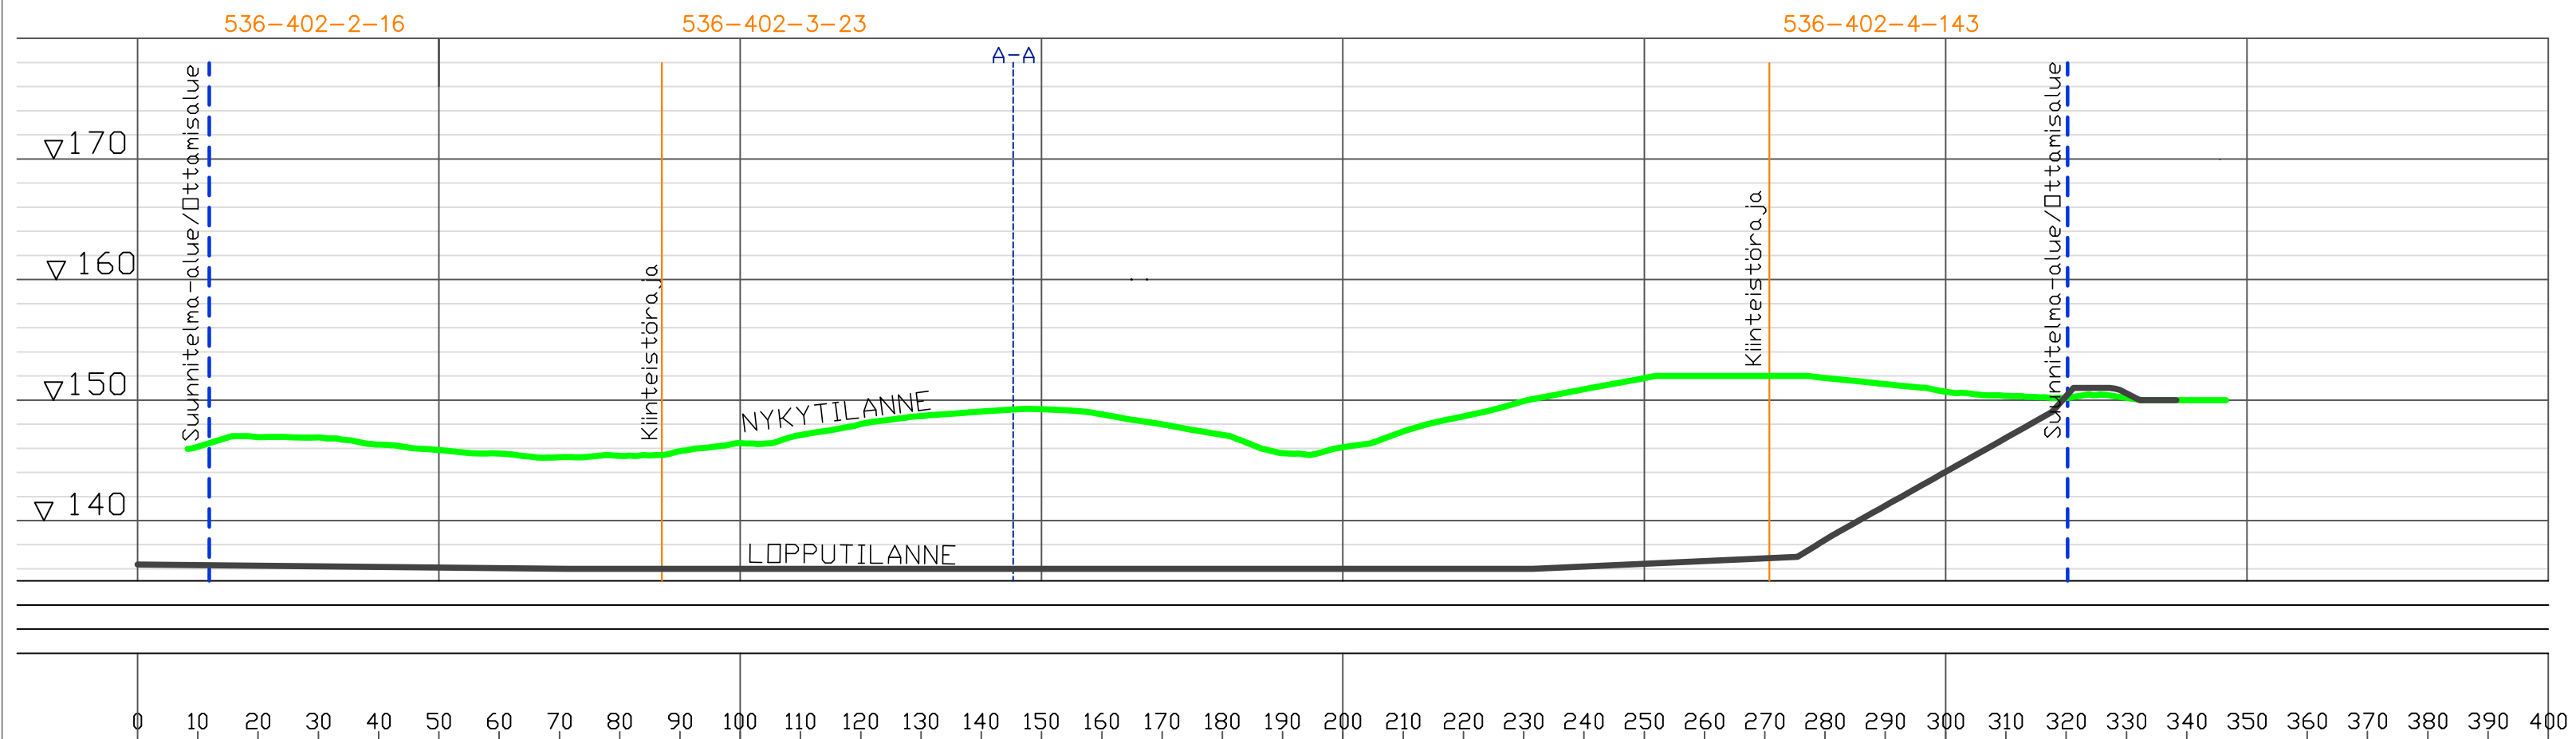


A - A



RAKENNUSKOHTEEN NIMI JA OSOITE Kivi Trio Oy, Nokia TILAT: 536-402-2-16, 536-402-3-23 ja 536-402-4-143		PIIRUSTUKSEN SISÄLTÖ Leikkaukset A - A, B - B ja C - C	
 YMPÄRISTÖNSUUNNITTELU OY Satakunnankatu 22 G 156 33210 TAMPERE, p. 0400 234134	SUUNN. HH	PVM. 27.10.2023	MITTAKAAVA 1:1000 / 1:500
	PIIRT. HH		

B - B



C - C

