
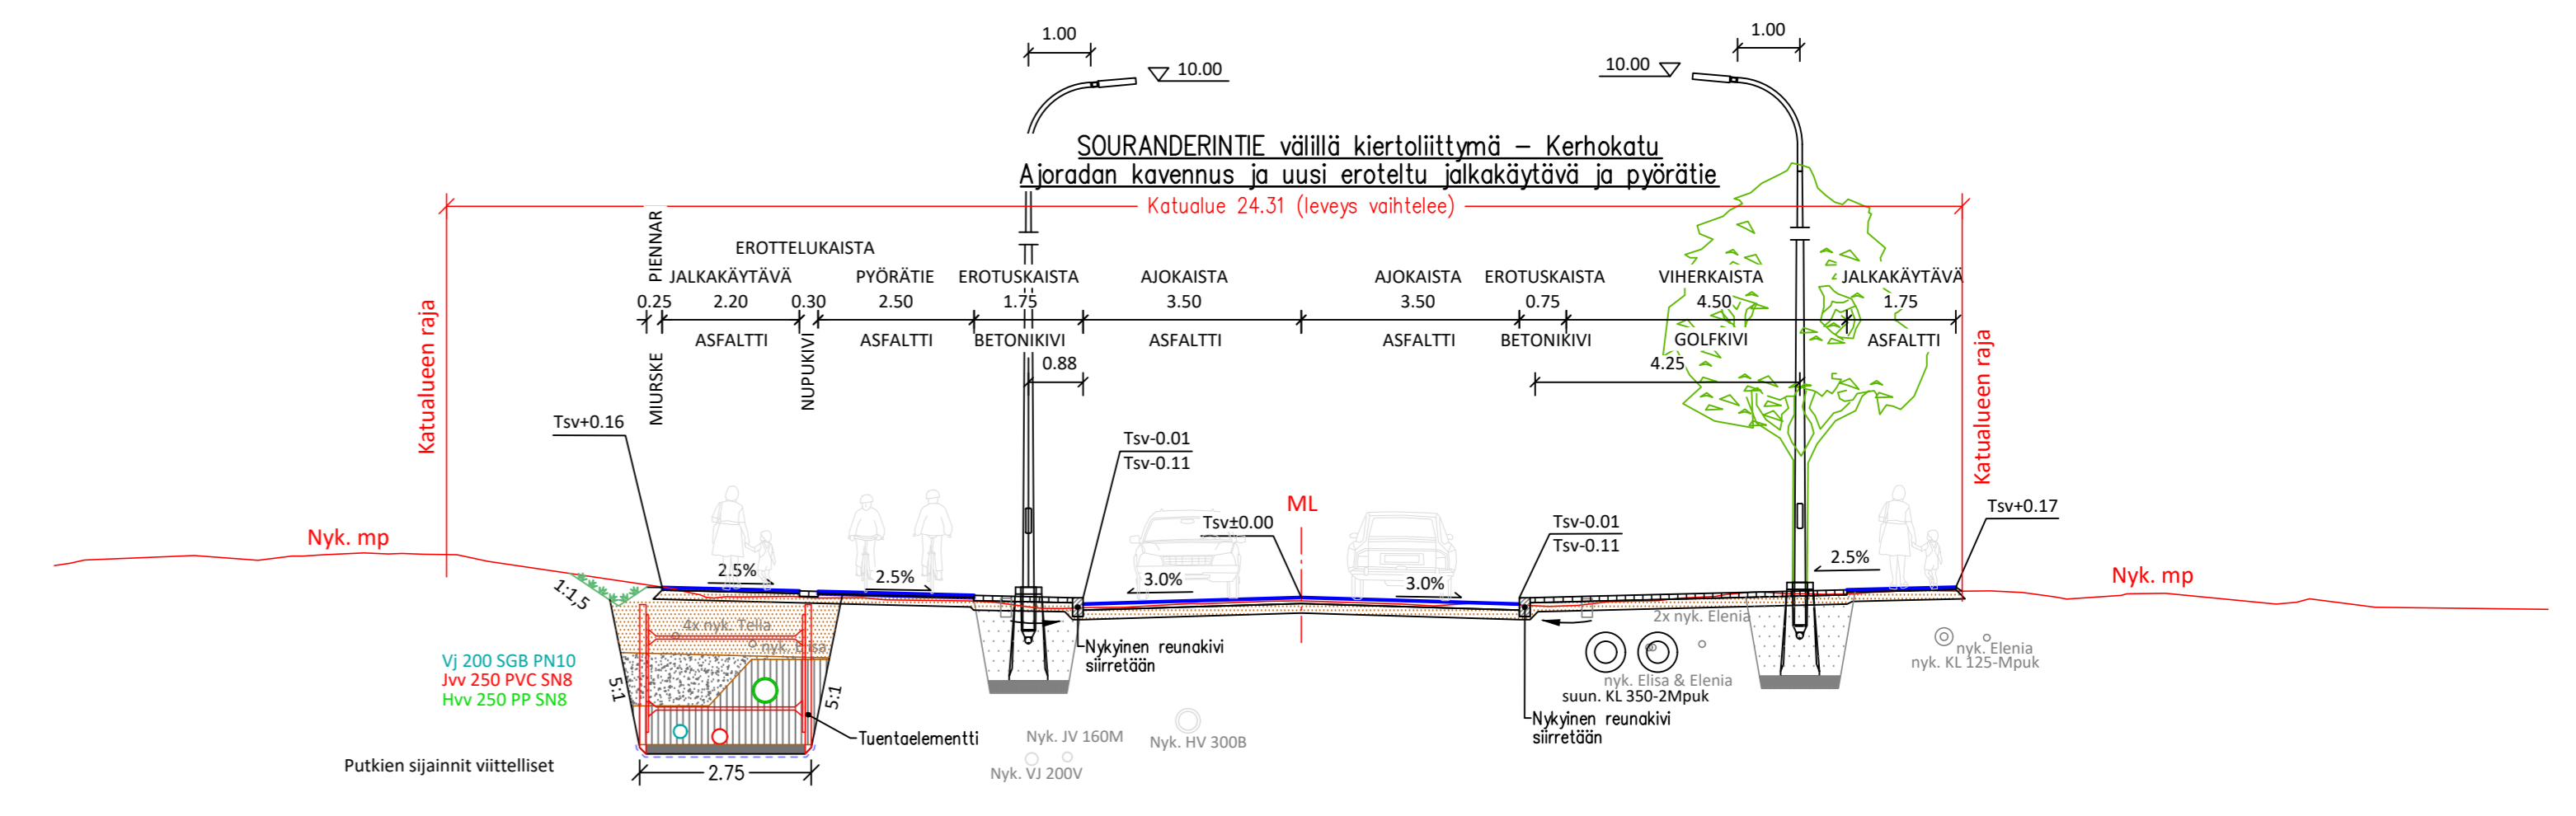


ML_Souranderintie

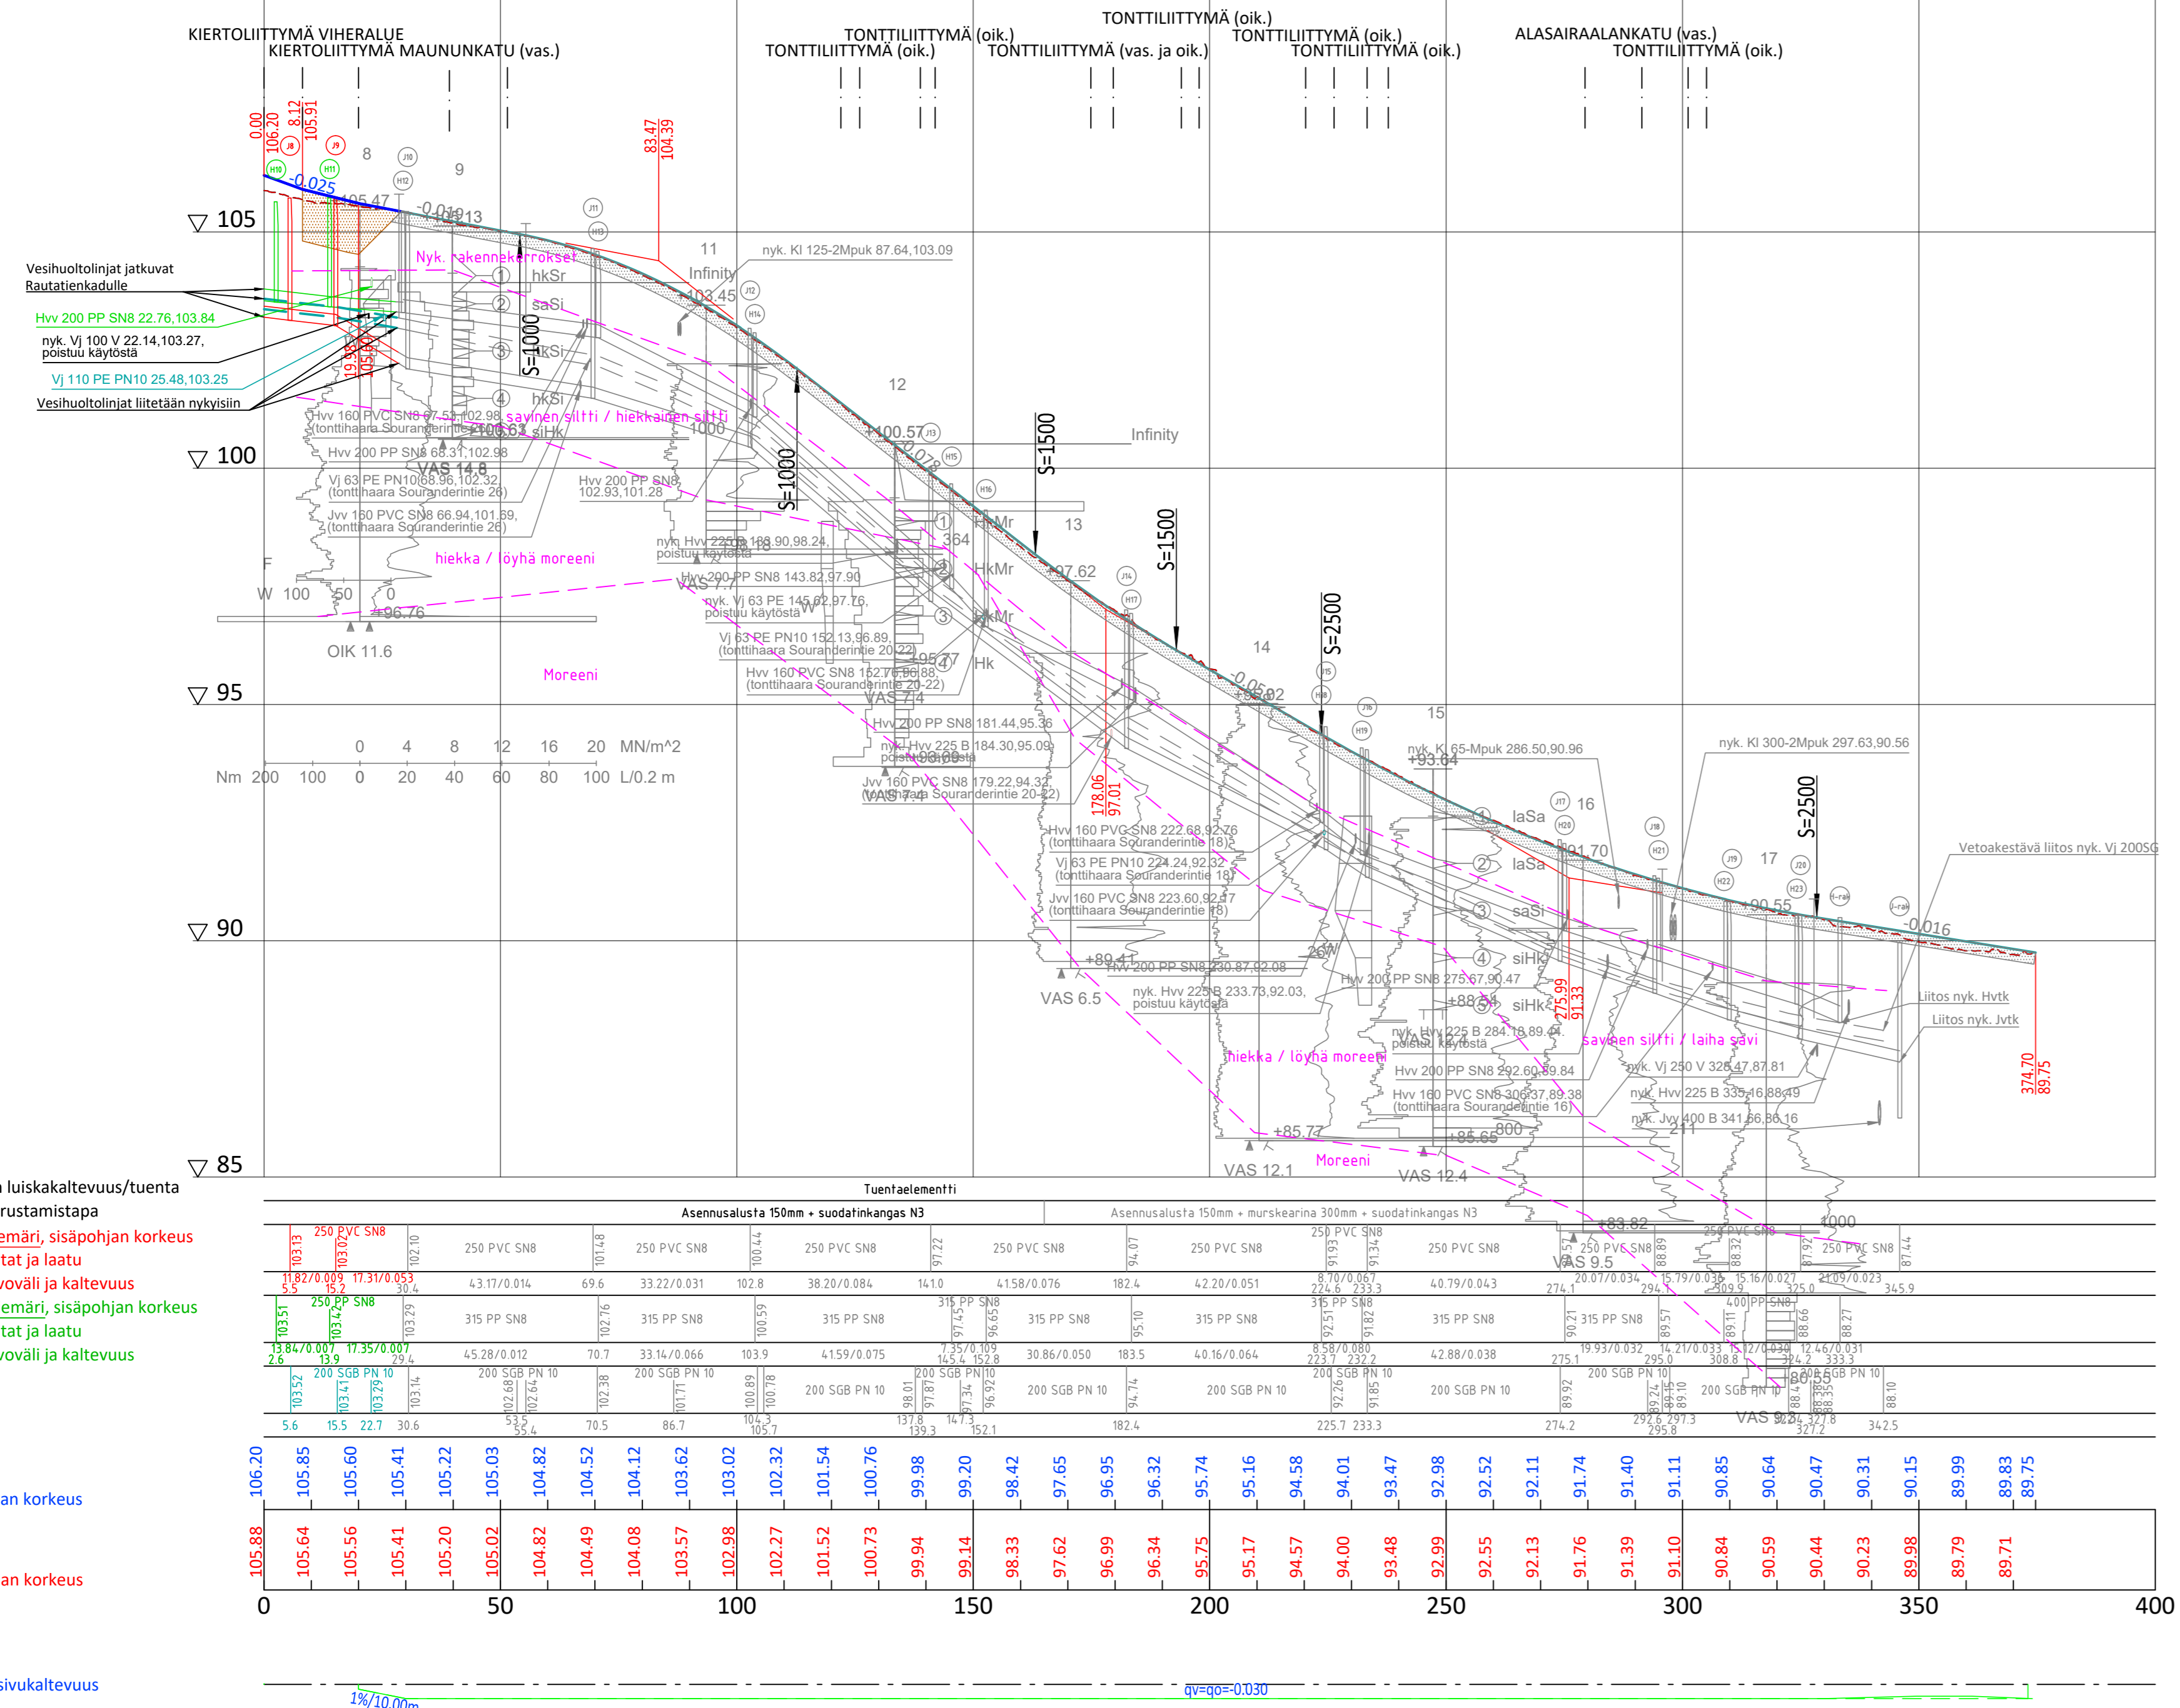

RAKENNEKERROKSET	AJORATA	JK/PP	LEVITYS
Päällyste AB 16/100	0.04 m	0.00 m	0.00 m
Päällyste ABK 22/150	0.06 m	0.00 m	0.00 m
Päällyste AB 11/100	0.00 m	0.04 m	0.04 m
Sitomaton kantava kerros KaM 0/32	0.15 m	0.15 m	0.15 m
Jakava kerros KaM 0/90	0.00 m	0.00 m	0.85 m
Suodatinkangas N3	ei	ei	kyllä
YHTEENSÄ (m)	0.25 m	0.19 m	1.04 m

Kosa/kytä	Kortte/ tta	Tontit/ Rno	Viranomaisen merkintä	
Rakennuskohteen nimi ja osoite			Rakennussuunnitelma	
Nokia SOURANDERINTIE			Pituusleikkaus	Mittakaava 1:1000/1:100
			Tyypipoikkeilu	1:100
Suunn. (nimi, tulosno, allekirj.) Tuomas Hiltunen, Pekka Moilanen		Työno P12	Tiedosto	Muutos
		Hyv. THI, PeM	Pasi Veikkolainen	Pvm 3.5.2024