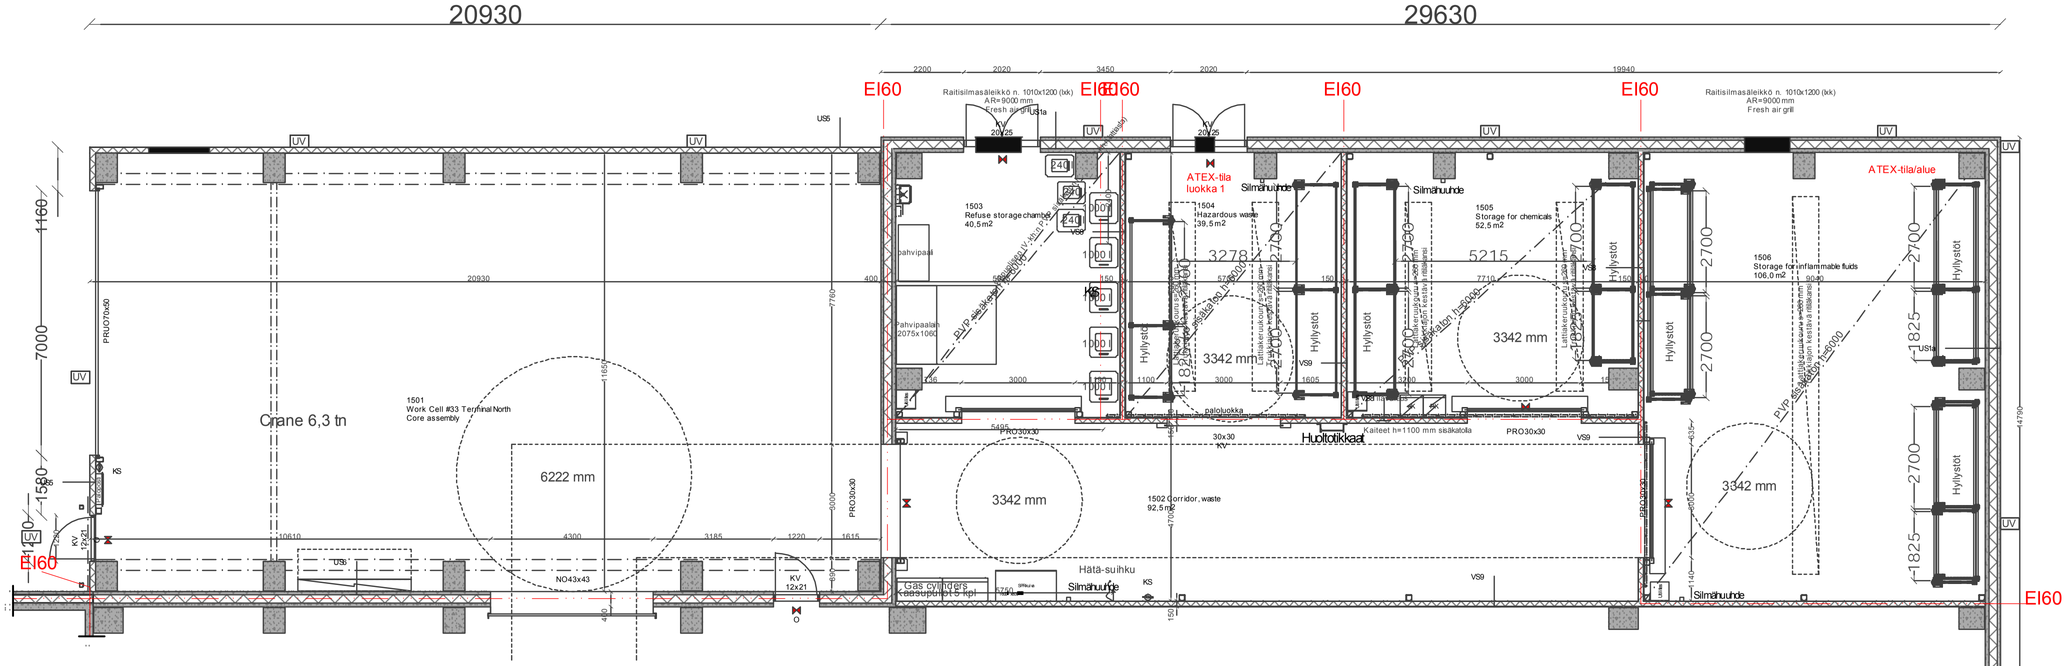

Jätteenkäsittelytilat

Mittankaava 1:200