


14 KAUPUNGINOSA (VIHOLA)

IDESTAMINKATU

KATUSUUNNITELMA

- JÄTEVESIVIEMÄRI
- HULEVESIVIEMÄRI
- VESUJOHTO

PITUUSLEIKKAUS

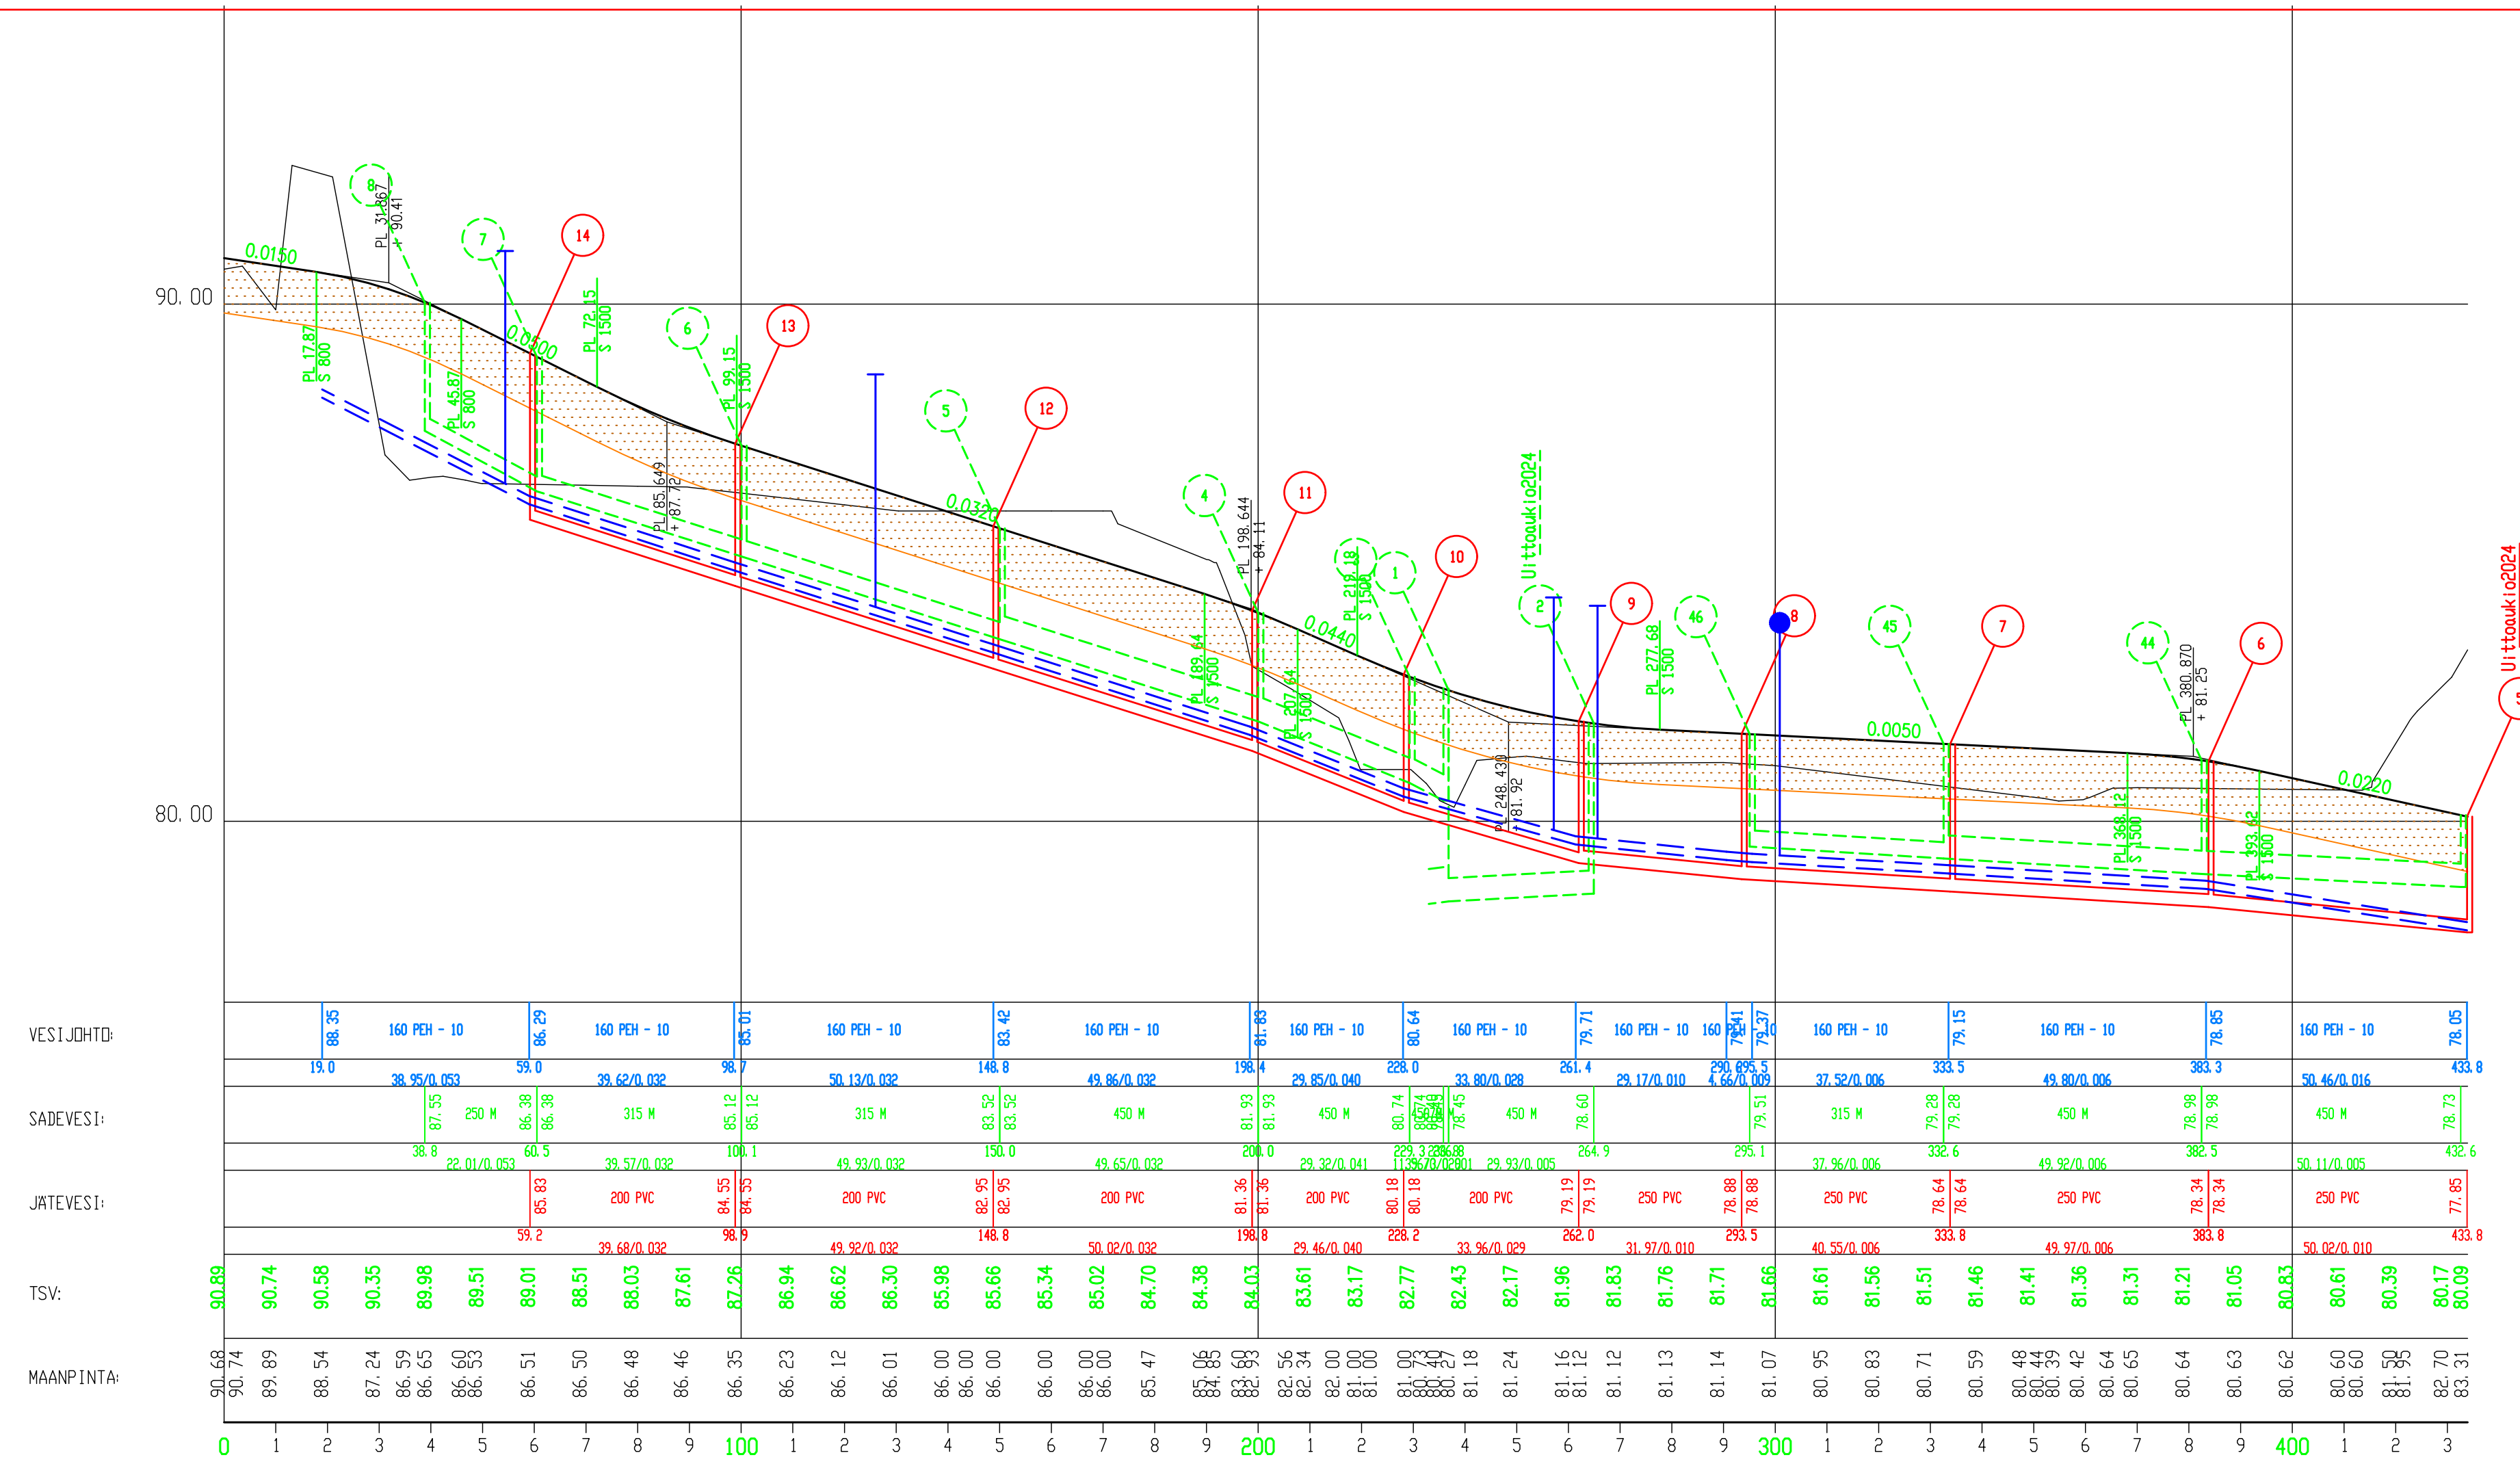

KORKEUSJÄRJESTELMÄ N2000
 KOORDINAATTIJÄRJESTELMÄ ETRSGK24

NOKIAN KAUPUNKI KAUPUNKIKEHITYSPALVELUT INFRAPALVELUT		NOKIAN VESI OY	
Suunnittelija Tero Juvakka		Suunnittelija Tero Juvakka	
Piirtäjä T.J. / A. K.		Allekirjoitus	
Mittakaava 1:1000/1:100		Päiväys 02.01.2025	
Ark. N:o 4012.2		Päiväys 02.01.2025	
Asemak. Ltk. 21.01.2025		Piir. N:o	