


Laskeutusaltaan periaatekuva

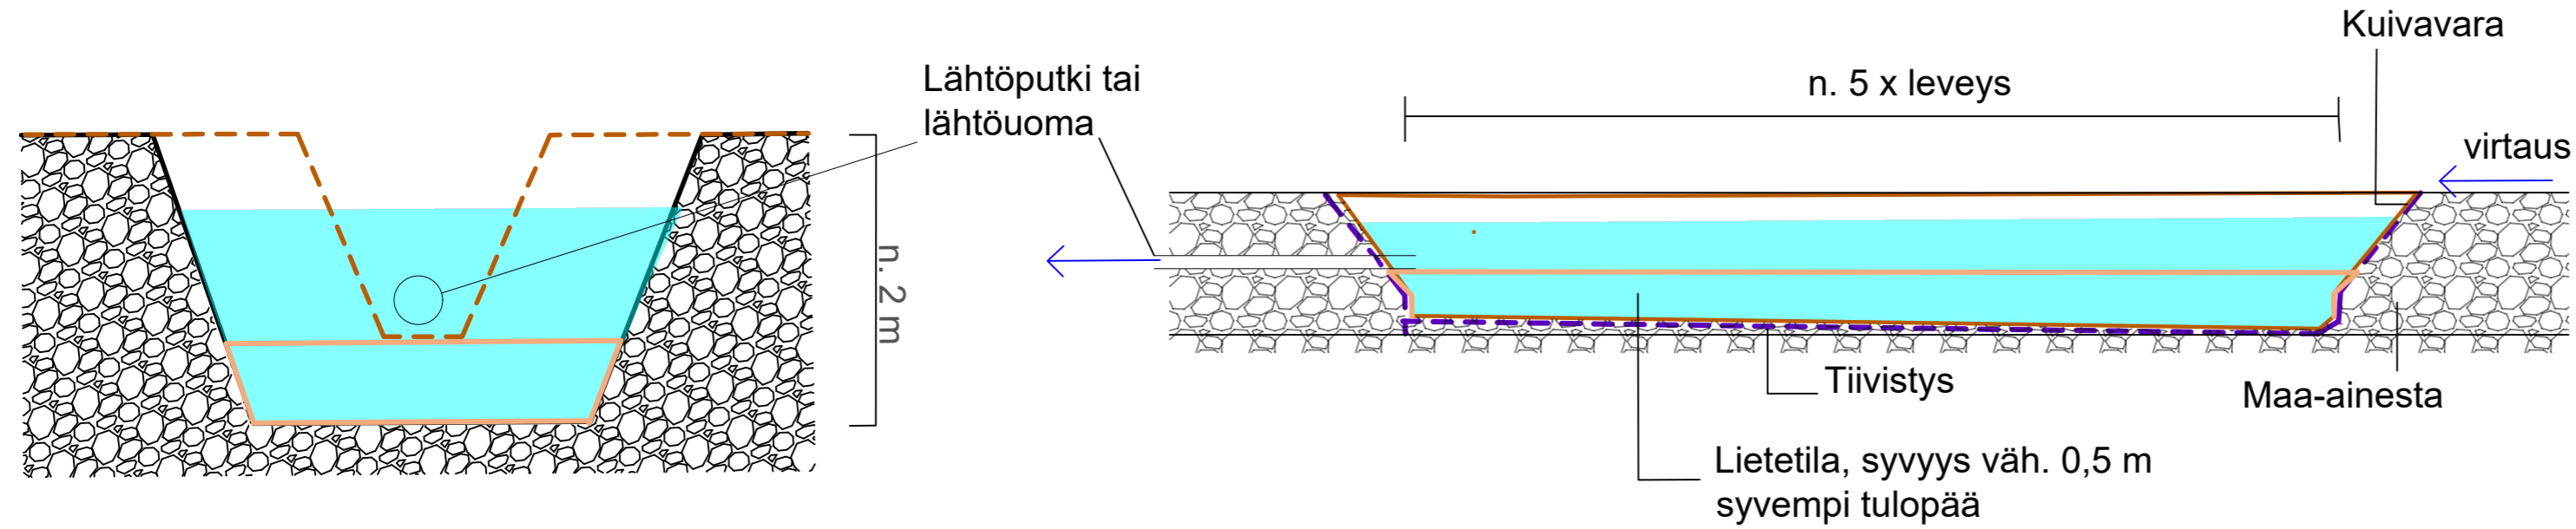

RAKENNUSKOHTEN NIMI JA OSOITE

NOKIA, Kivi Trio Oy

KIINTEISTÖT: Heikkilän-Metsä 536-402-2-16,
Sipilän-Metsä 536-402-3-23, Erkin-Metsä 536-402-4-143

PIIRUSTUKSEN SISÄLTÖ

Periaatekuva laskeutusallas
Laskeutusaltaiden mitoitus


YMPÄRISTÖSUUNNITTELU OY

SATAKUNNANKATU 22 G 156
33500 TAMPERE, p. 0400 234134

SUUNN.
HH

PIIRT.
HH

ATKNIMI

PERIAATEKUVA_LASKEUTUSALLAS.DWG

PVM.

11.1.2024

MITTAKAAVA